RÚMMYND 1:50

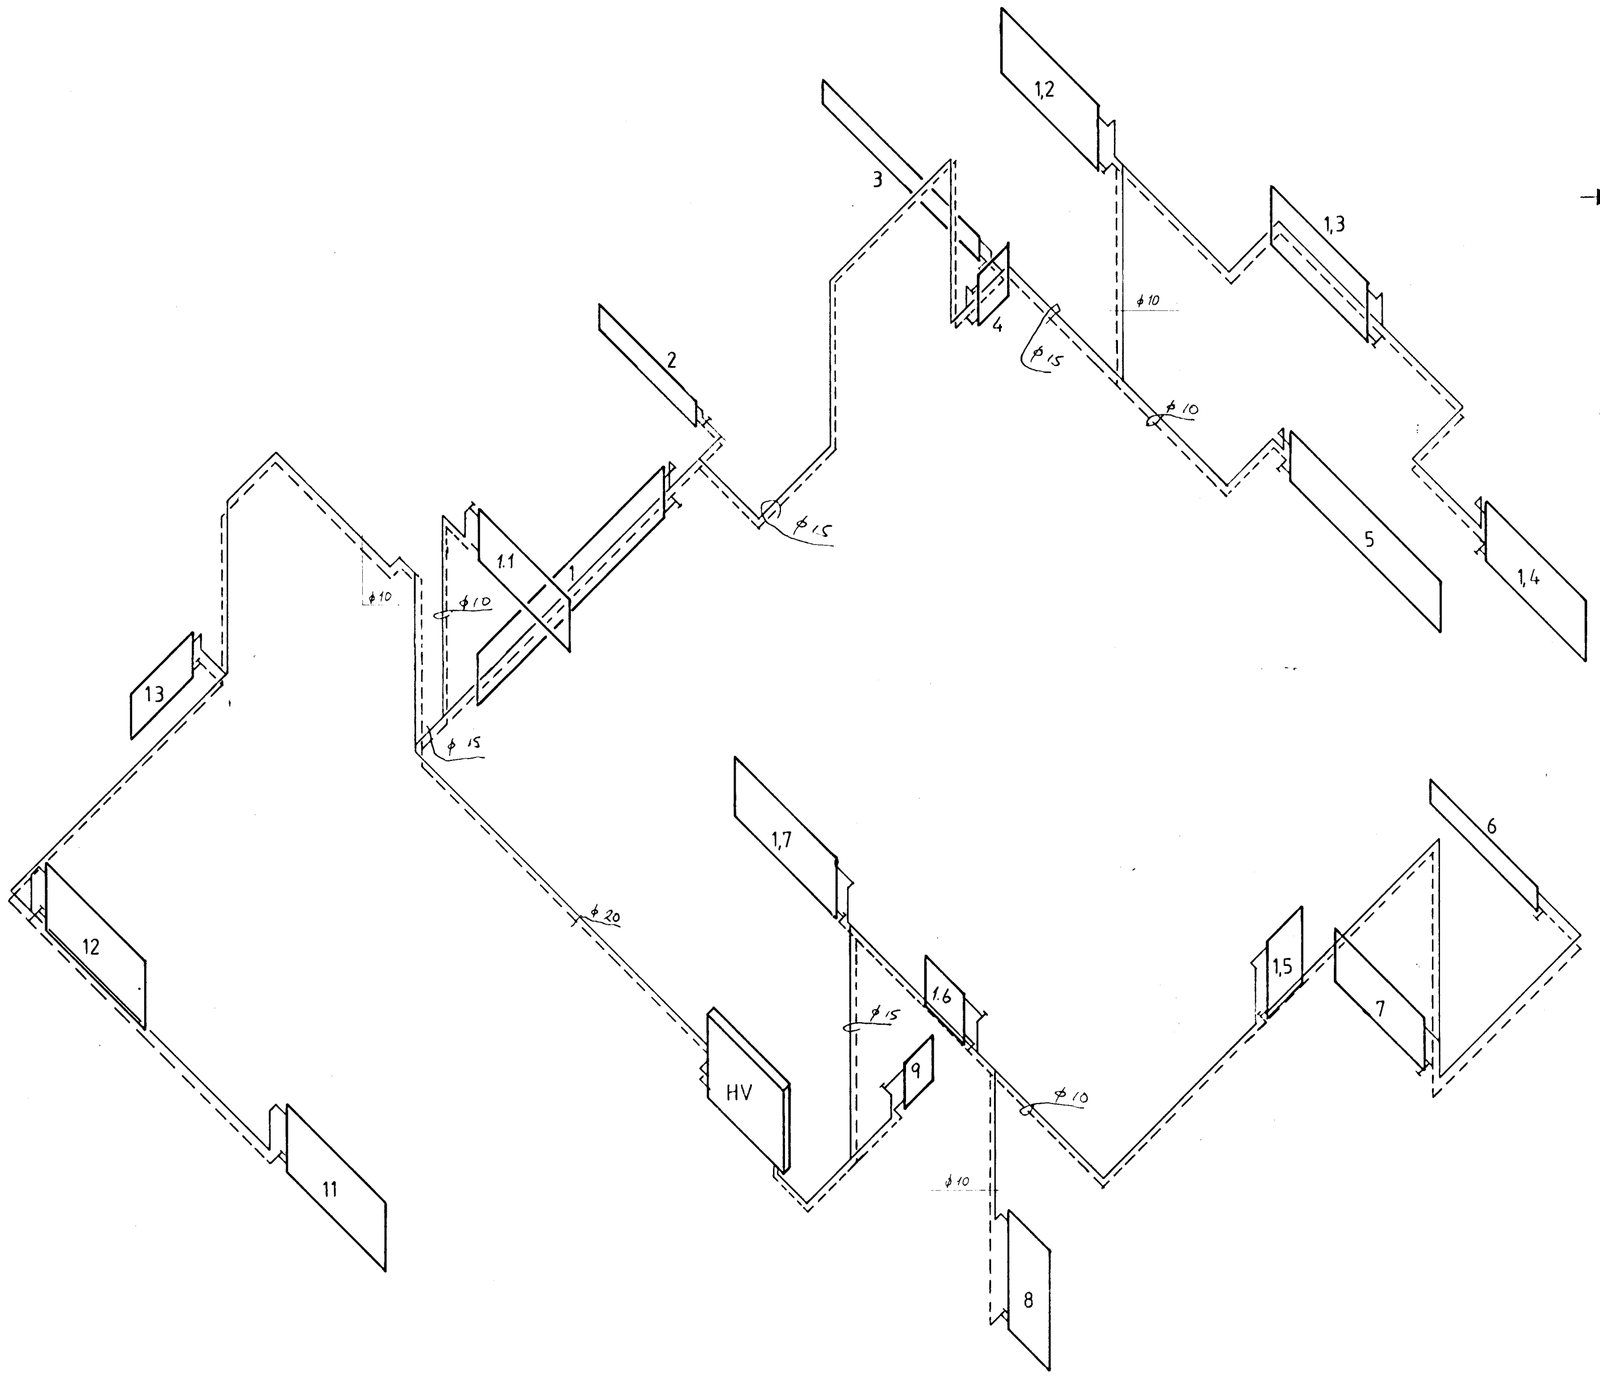

TENGIMYND HITAVEITU

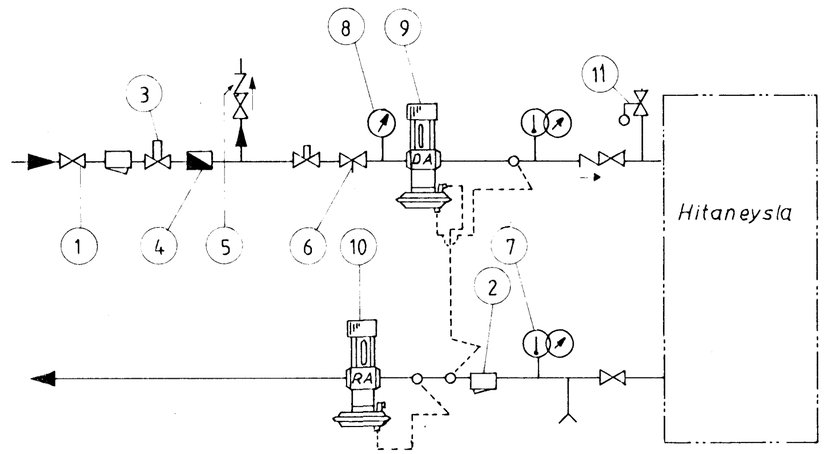

1 Renniloki
2 Sía - Danfoss F.V.
3 Hemill
4 Vatnsmælir
5 Einstefnuloki
6 Stillihani
7 Hita og þrýstimælir
8 Þrýstimælir
9 Sjálfvirkur loki – Danfoss : AVD-DA eða AVDL
10 ———"——— ———"——— : AVD-RA
11 Öryggisloki

HAFNARFJARÐARBÆR
1988
BYGGINGAFULLTRÚINN
26. ág.

BREYTT Ágúst '88 Sóley B.

KLETTAGATA 6 HAFNARFIRÐI	VERK	BL. NR.
		4.3
HITALAGNIR KERFISMYND	HAFNARF. SEP. '85	
	Mkv: 1:50	REIKN: Sóley B
		TEIKN: Sóley B

VERKFRÆÐISTOFA HALLDÓRS HANNESSONAR
SUÐURGÖTU 14 HAFNARFIRÐI Sími: 54355