


Klettegata nr.8 Hafnarfirði m.1:100

5180-0080-01


Samþykkt á fundi bygginga-  
nefndar p. 16/5 1984  
BYGGINGAÞULLTRÚINN  
Í HAFNARFIRÐI

Ganga skal frá öðru  
eldstaði í samráði við  
slökkviliðsþjónu

blað 3

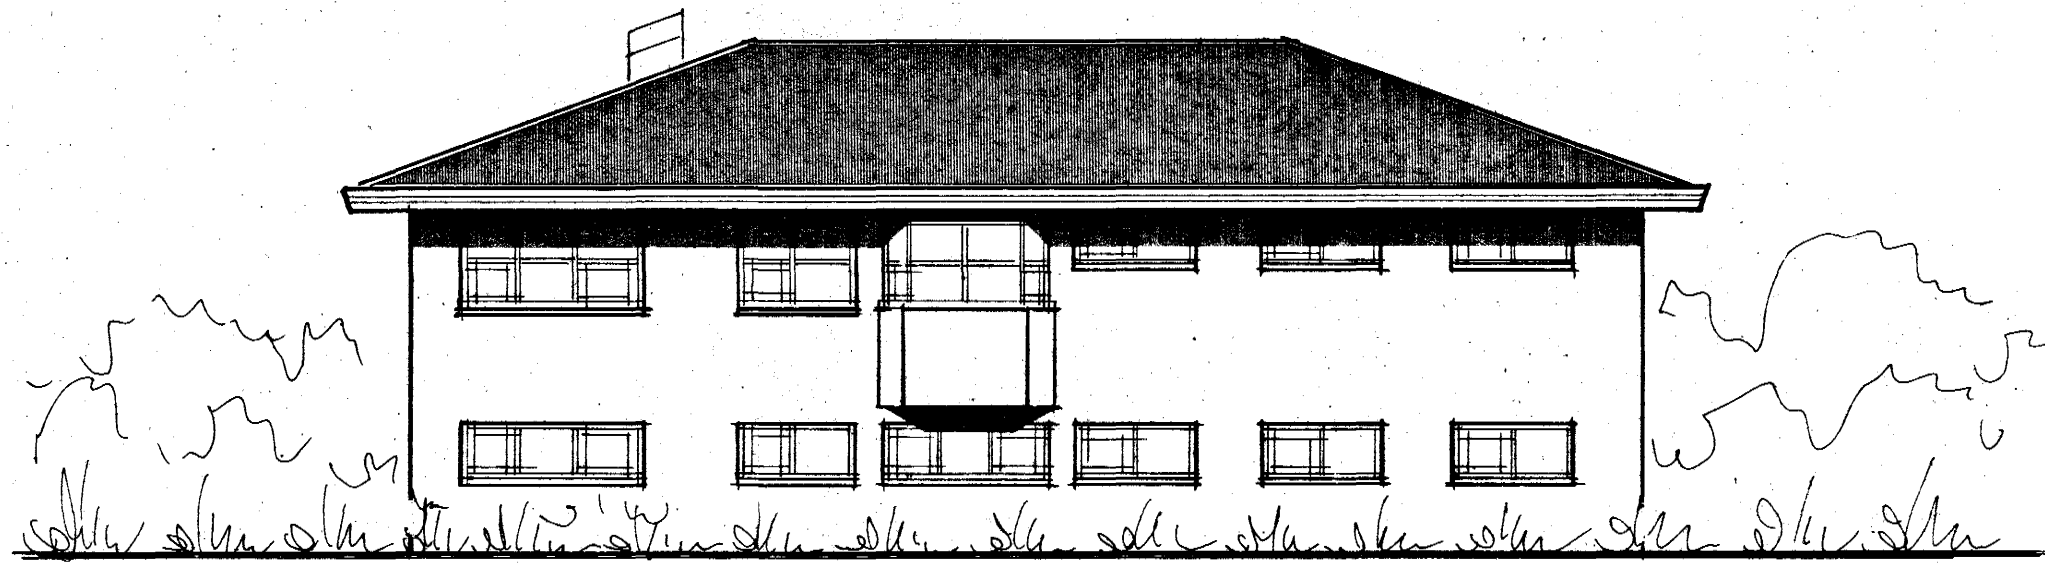


austur

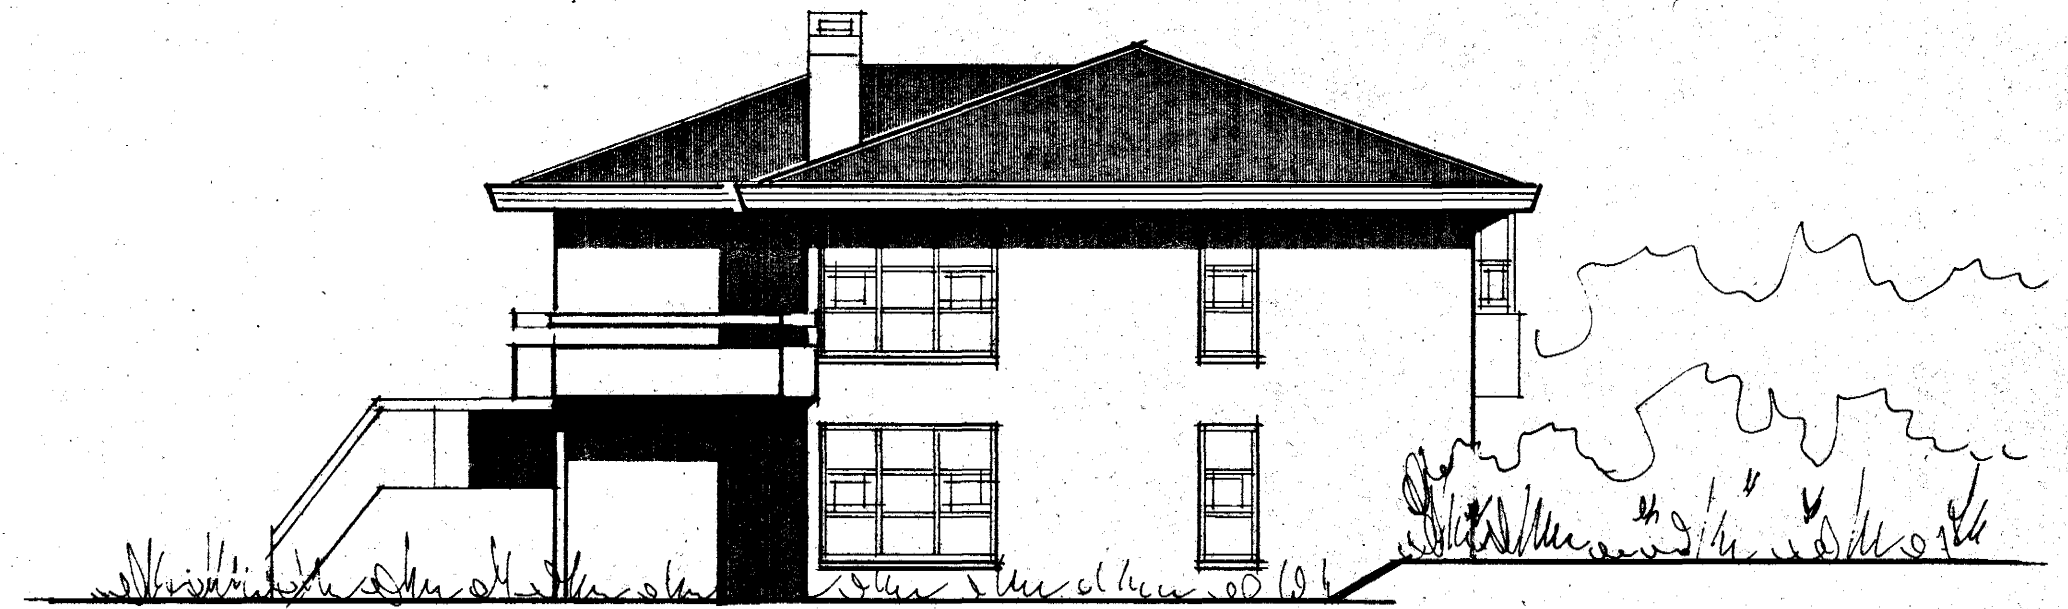

suður



vestur

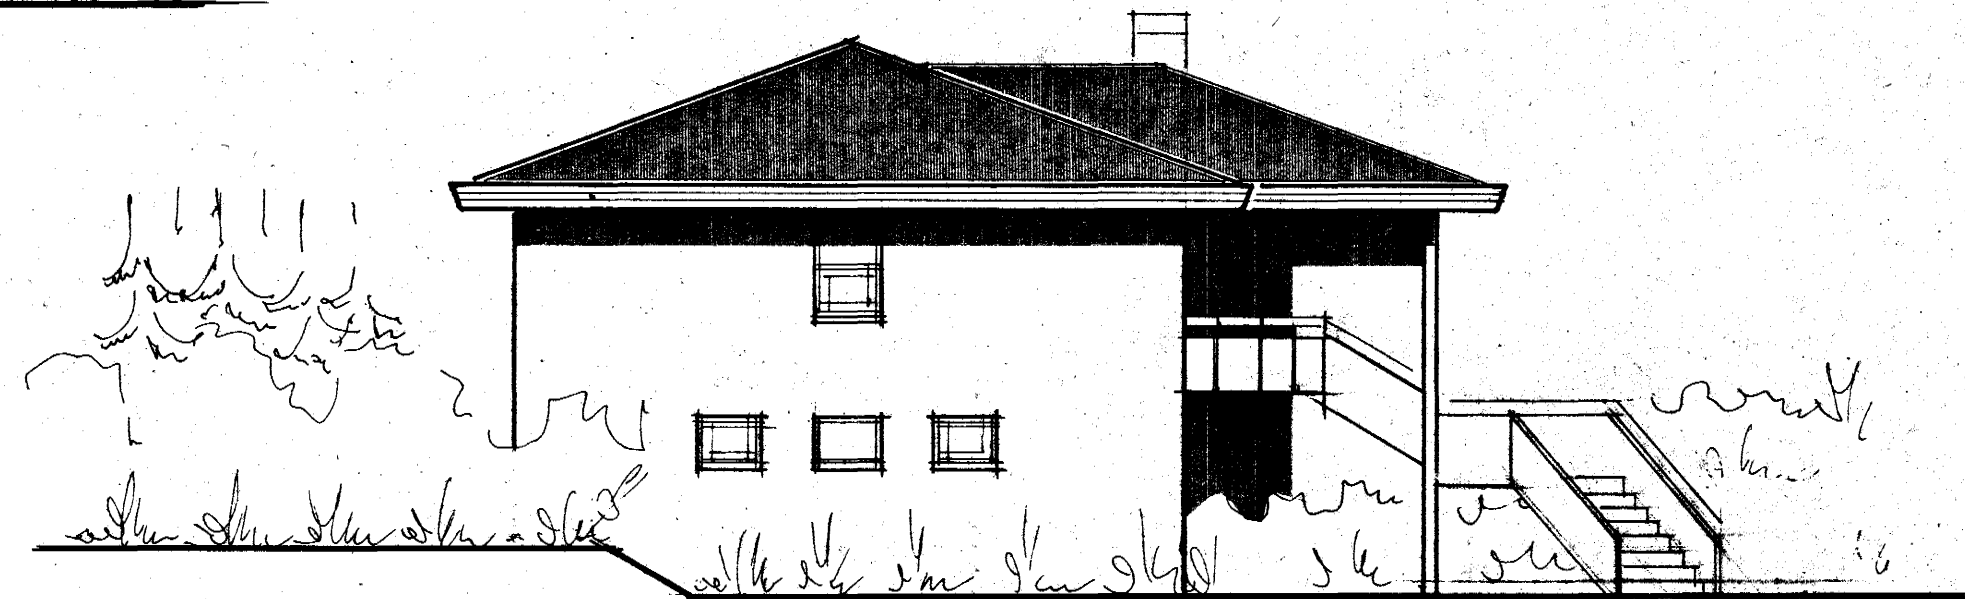

norður

es

TEIKNISTOFAN BORGARTÚNI 29 RÚN 5. 33930

EDVARD GUDMUNDSSON  
SIGURDUR KJARTANSSON

Stjórn Einarsson  
Sveinur Stefánsson

DAGS. apríl 1984  
BREYTT.