
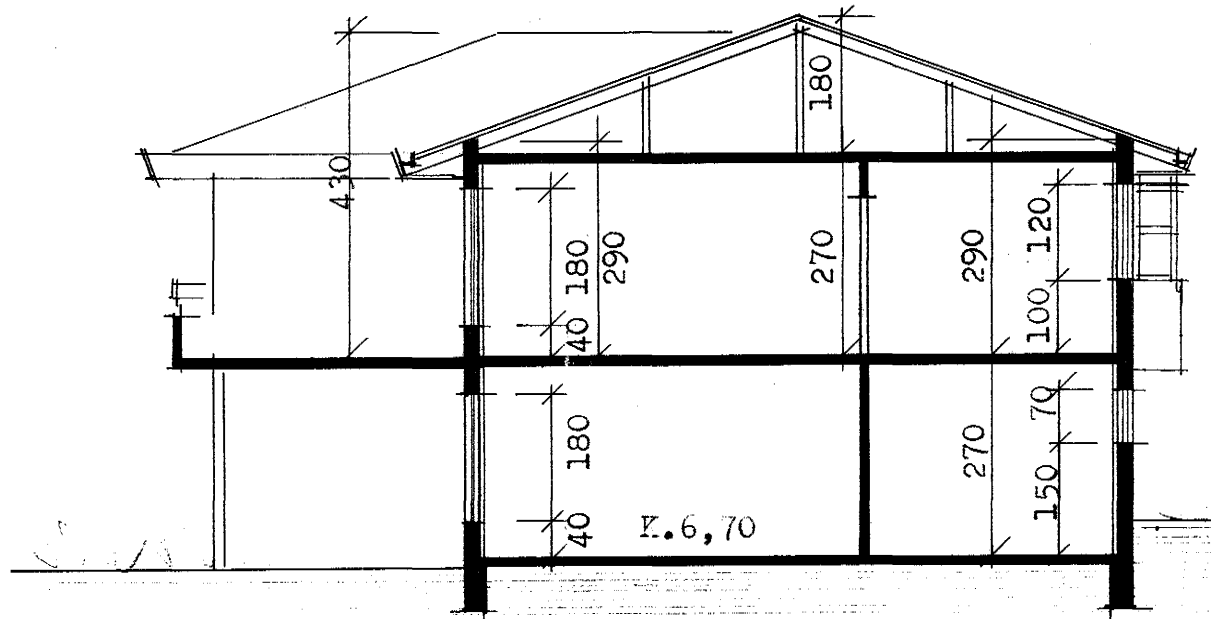


Skráningartífla: KLETTAGATA NR 8 HAFNARFIRÐI				Skrásetjari: KJARTAN SIGURDSSON													
Landsnúmer: 121441				Kennitala: 121066-5809													
Matshlutanúmer: 01				Útgáfa: 4.01													
Dags: 13.12.2000																	
Uppskipting og lýsing				Stærðir													
D0	D1	D2	D3	D4	D5	D5M	D6	D7	D8	D9	D10a	D10b	D11	D12	D16	Rekstralskiptarmál	D17
Lokun	Rými hæð-rð	Nöfn texti	Höfuð-rokun	Eignar-hæð	Brottkúr m²	MÍRtkúr m²	Sígar m²	Op m²	Brottkúr m²	Brottkúr st < 1,8	Salarhæð mín	Salarhæð max	Brúttúrúmmál m³	Nettókúrúmmál m³	Bítt flakarmál m²		Skiptarúmmál m³
		Matshúsið			488,1	0,0	0,0	0,0	324,9	0,0			1.014,0	290,1	324,9		795,070
		Botn											32,3				
	01	1. hæð			161,7	0,0	0,0	0,0	161,7	0,0			432,5	146,4	161,7		
A	0101	IBÚÐ	N	0101	87,6				87,6		2,70	2,70	236,5	80,2	87,6	2,70	216,540
A	0102	BILSK/GEYMSL	B	0102	72,6				72,6		2,70	2,70	196,0	66,2	72,6	2,70	178,740
A	0103	SORP	T	0201	1,5				1,5						1,5		
	02	2. hæð			163,2	0,0	0,0	0,0	163,2	0,0			440,6	143,7	163,2		
A	0201	IBÚÐ	N	0201	163,2				163,2		2,70	2,70	440,6	143,7	163,2	2,70	387,890
C	0202	SVALIR	S	0201	11,8				11,8							1,00	11,800
	03	Þak			163,2	0,0	0,0	0,0	0,0	0,0			108,6	0,0	0,0		
A	0301	ÞAKRYMI	F	0201	163,2								108,6				
Athugasemdir																	
SORP FYLGIR EIGNINI 0101 (0105)																	
UTIRÓPPUR (0104) OG ÚTIPALLUR (0203) TILHEYRA IBÚÐ 0201																	
BILSKUR/GEYMSLA (0102) TILHEYRA IBÚÐ 0201																	
Sameignir summa																	
Eignarhald																	
	Eignarhald	Nöfn texti	Bítt flakarmál m²	Skiptarúmmál Sérign m³	Sérign og sameign m³												
	0101	IBÚÐ	87,6	216,540	216,540												
	0102	BILSK/GEYMSL	72,6	178,740	178,740												
	0201	IBÚÐ	164,7	399,790	399,790												
	Alls		324,9	795,070	795,070												

Samþykkt þann
29. DES. 2000
Byggingafultrúinn Hafnarfirði
F.h. Kristján Þórarinnsson

blað 2

Samþykkt að heimila breytinguna á fundi þann
29. DES. 2000
Áritaðir uppdráttir með samþykki bygginganefndar verða afhentir að veiki loknu.

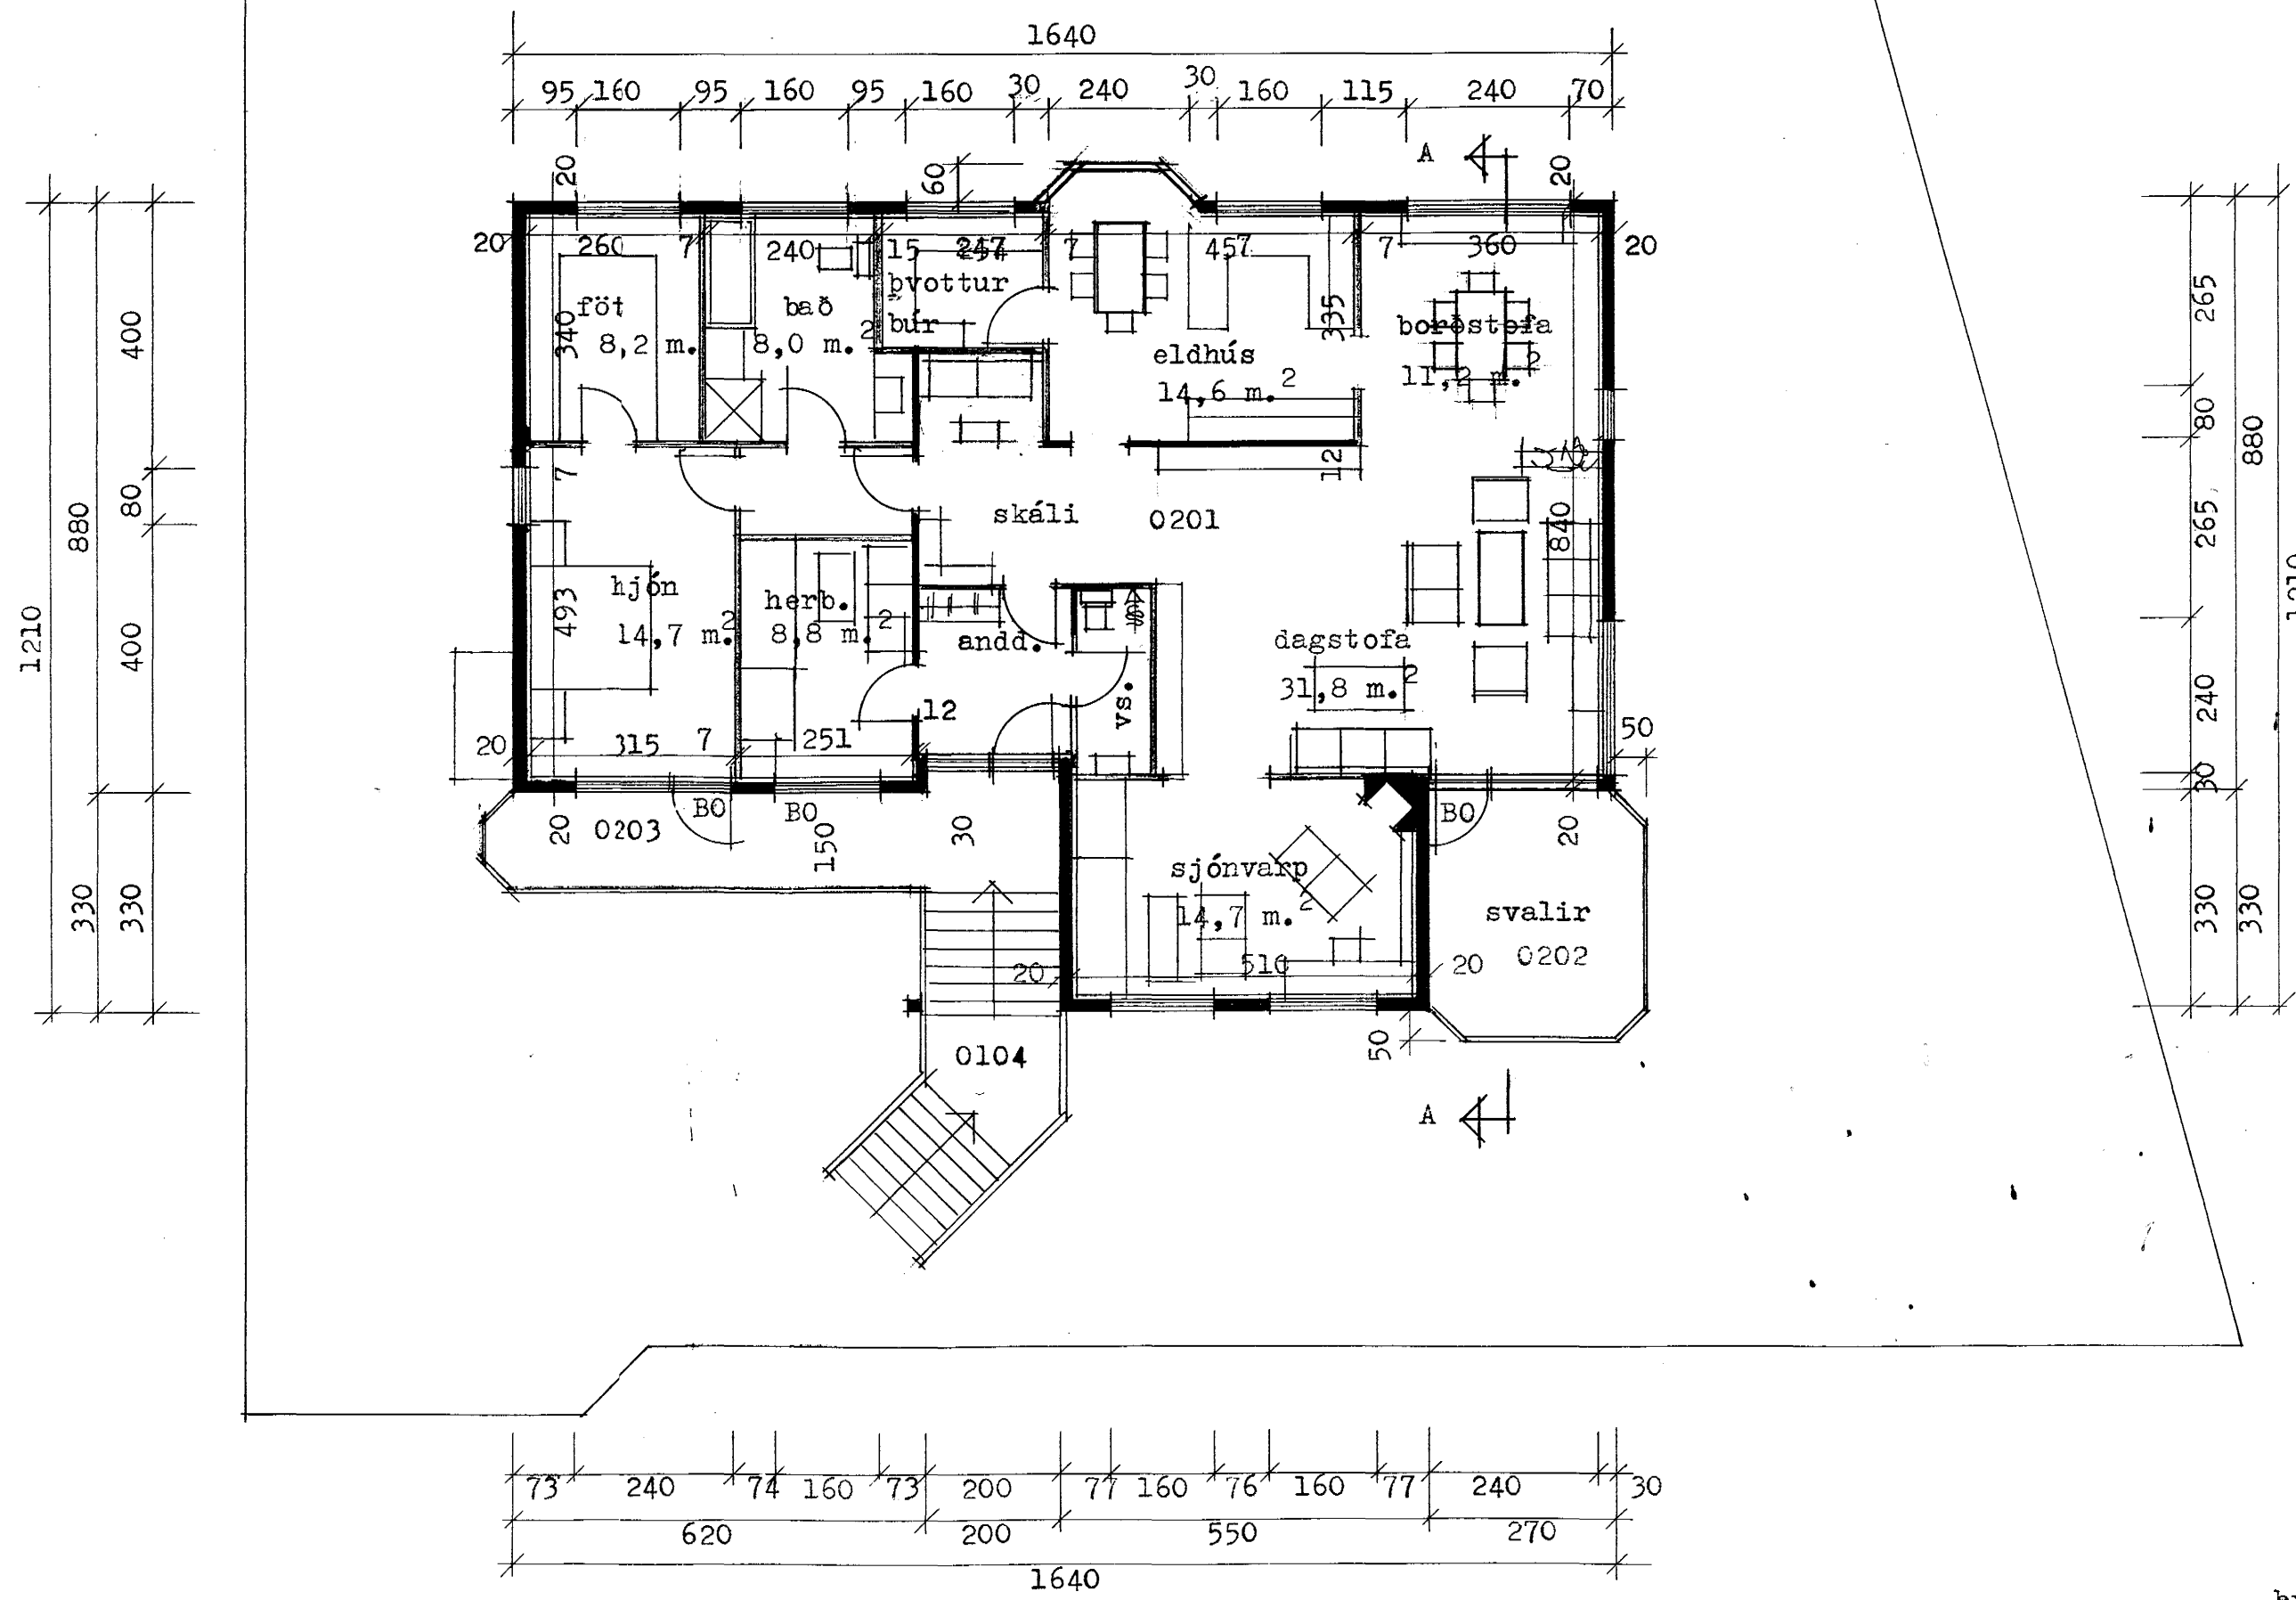

skurður A-A
stærðir : sjá skráningartöflu
flatarmál lóðar 710,6 m.²
nýtingartala lóðar 0,45
öll hurðagöt séu 88x210 cm.

grunnmynd efri hæðar

breytt í mars 2000 : sótt er um að fá íbúð á jarðhæð samþykkt

ES TEIKNISTOFN BURGARTÚNI 29 RÚM 5.33930
EDVARD GUDMUNDSSON | DAGS. apríl 1984
SIGURDUR KJARTANSSON | BREYTT.