Klettagata nr.8 Hafnarfirði m.1:100

5/80 - 0080 . 01

Samþykkt á fundi byggingarnefndar þ. 26 5 1984
BYGGINGAFULLTRÚINN
Í HAFNARFIRÐI

Ganga skal frá opnu eldstæði í samráði við slökkviliðsstjóra

blað 2

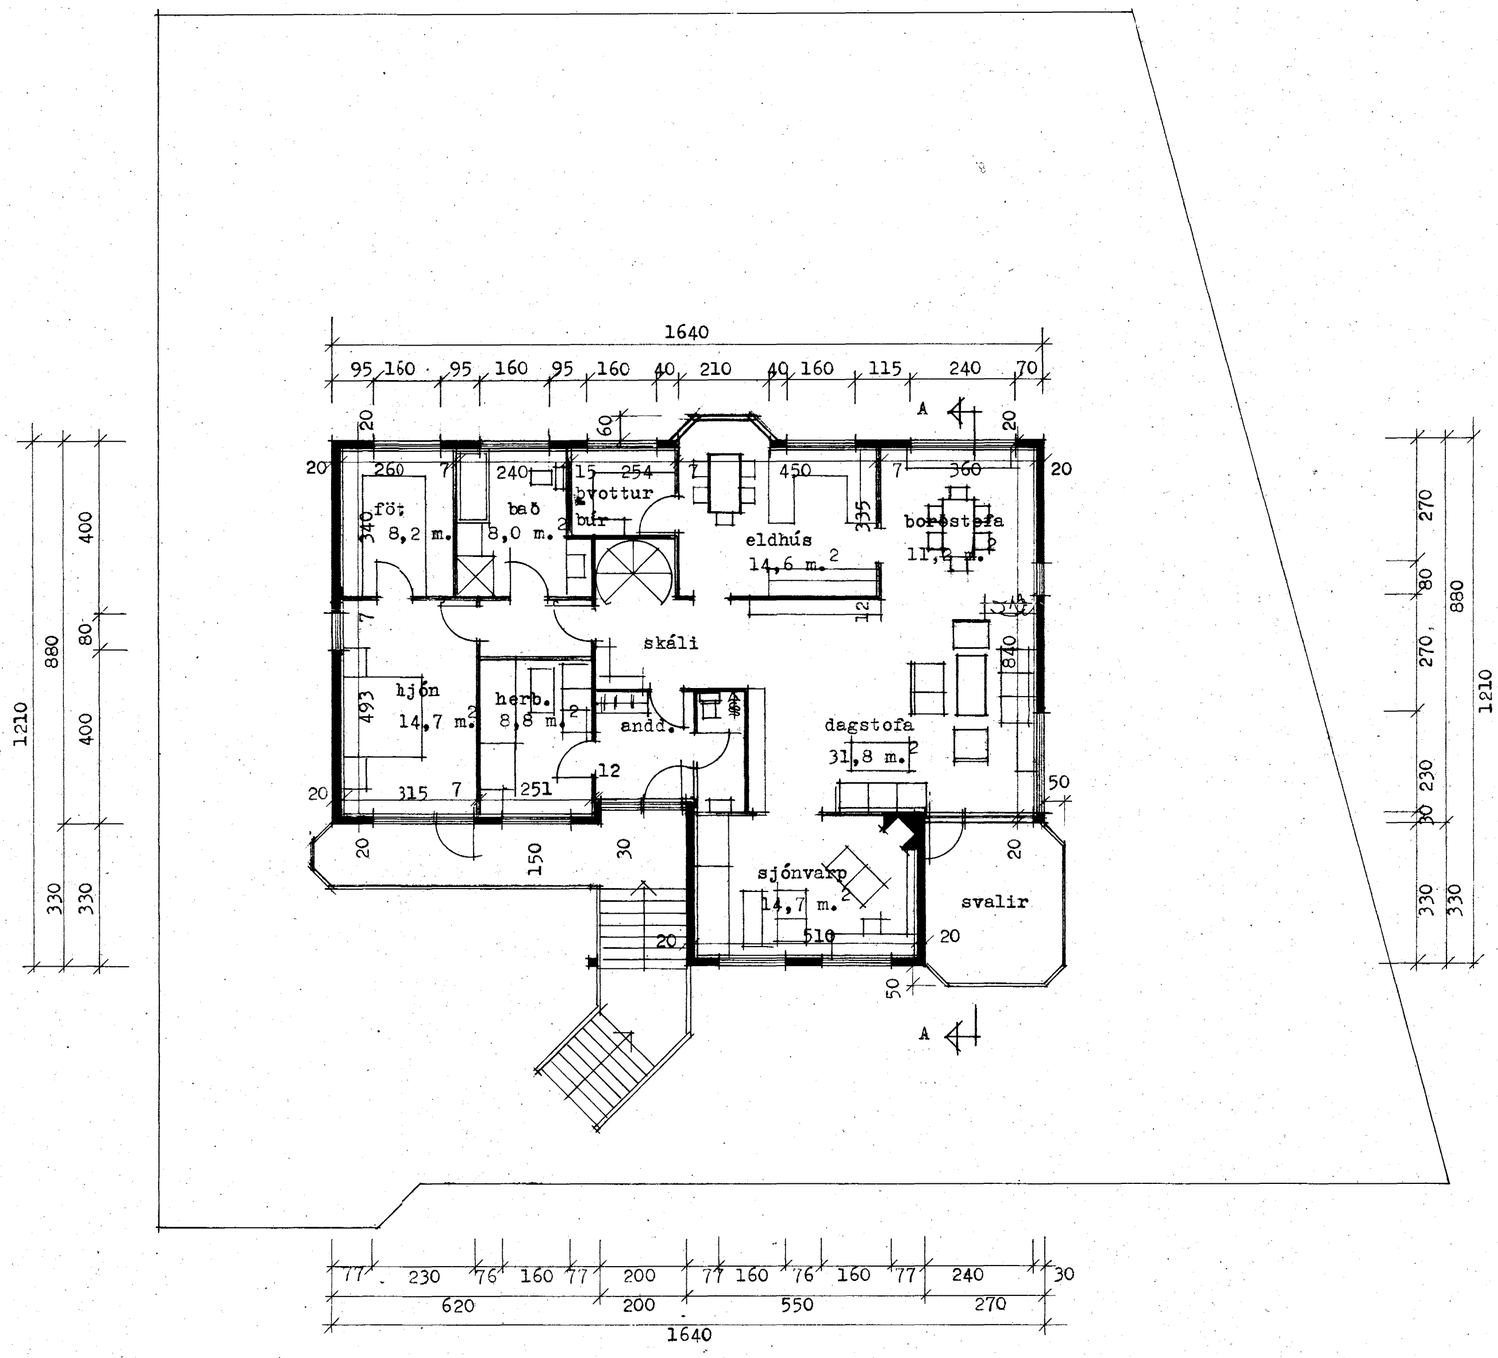

grunnmynd efri hæðar

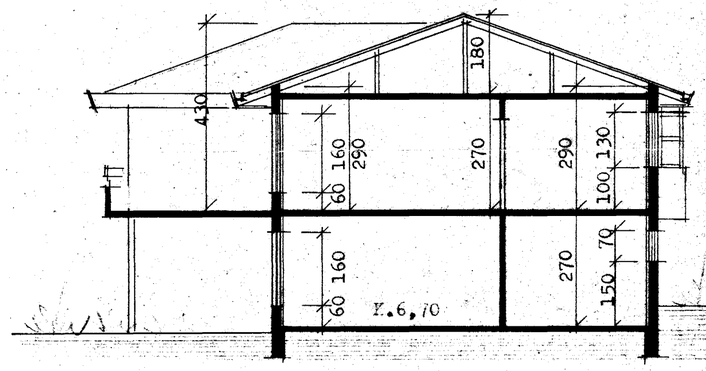

skurður A-A

flatarmál húss 161,9 m.^{2}
rúmmál húss 1015,0 m.^{3}
flatarmál lóðar 710,6 m.^{2}
nýtingartala lóðar 0,45
öll hurðagöt séu 88x210 cm.

es TEIKNISTOFAN BORGARTÚNI 29 RVÍK S.33930

EDVARD GUDMUNDSSON	Edvard Gudmundsson	DAGS.	apríl 1984
SIGURÐUR KJARTANSSON	Sigurður Kjartansson	BREYTT.	