
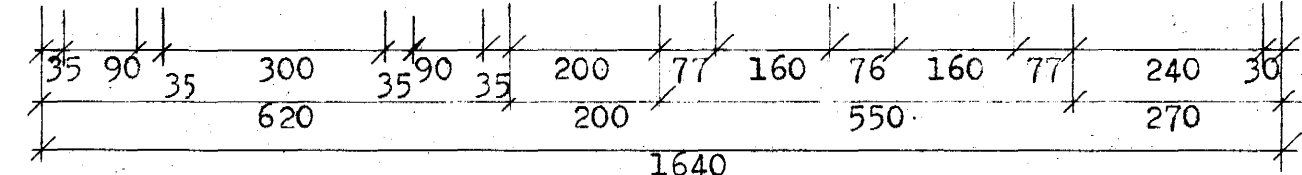
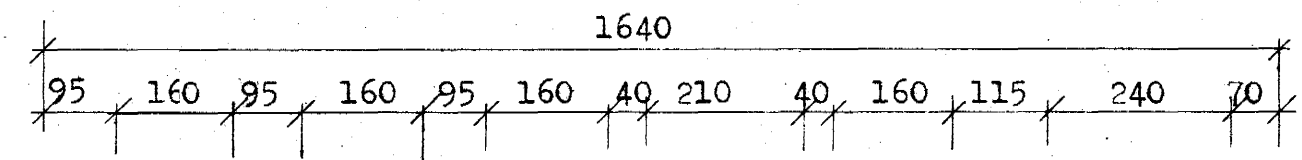
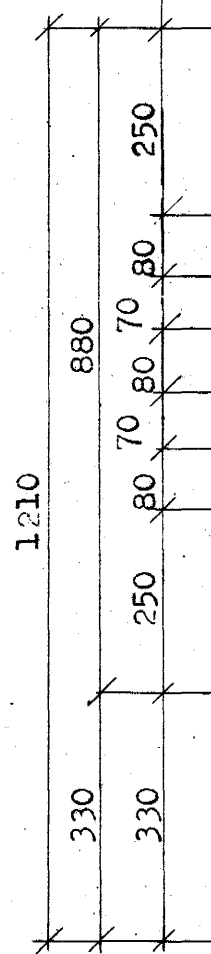




Samþykkt á fundi bygginga-
nefndar þ. 16/5 1984
BYGGINGAFULLTRÖNN
Í HAFNARFIRÐI

Ganga skal frá öðru
aldstæði í samráði við
sjókravhlöðslufjóra

blað 1

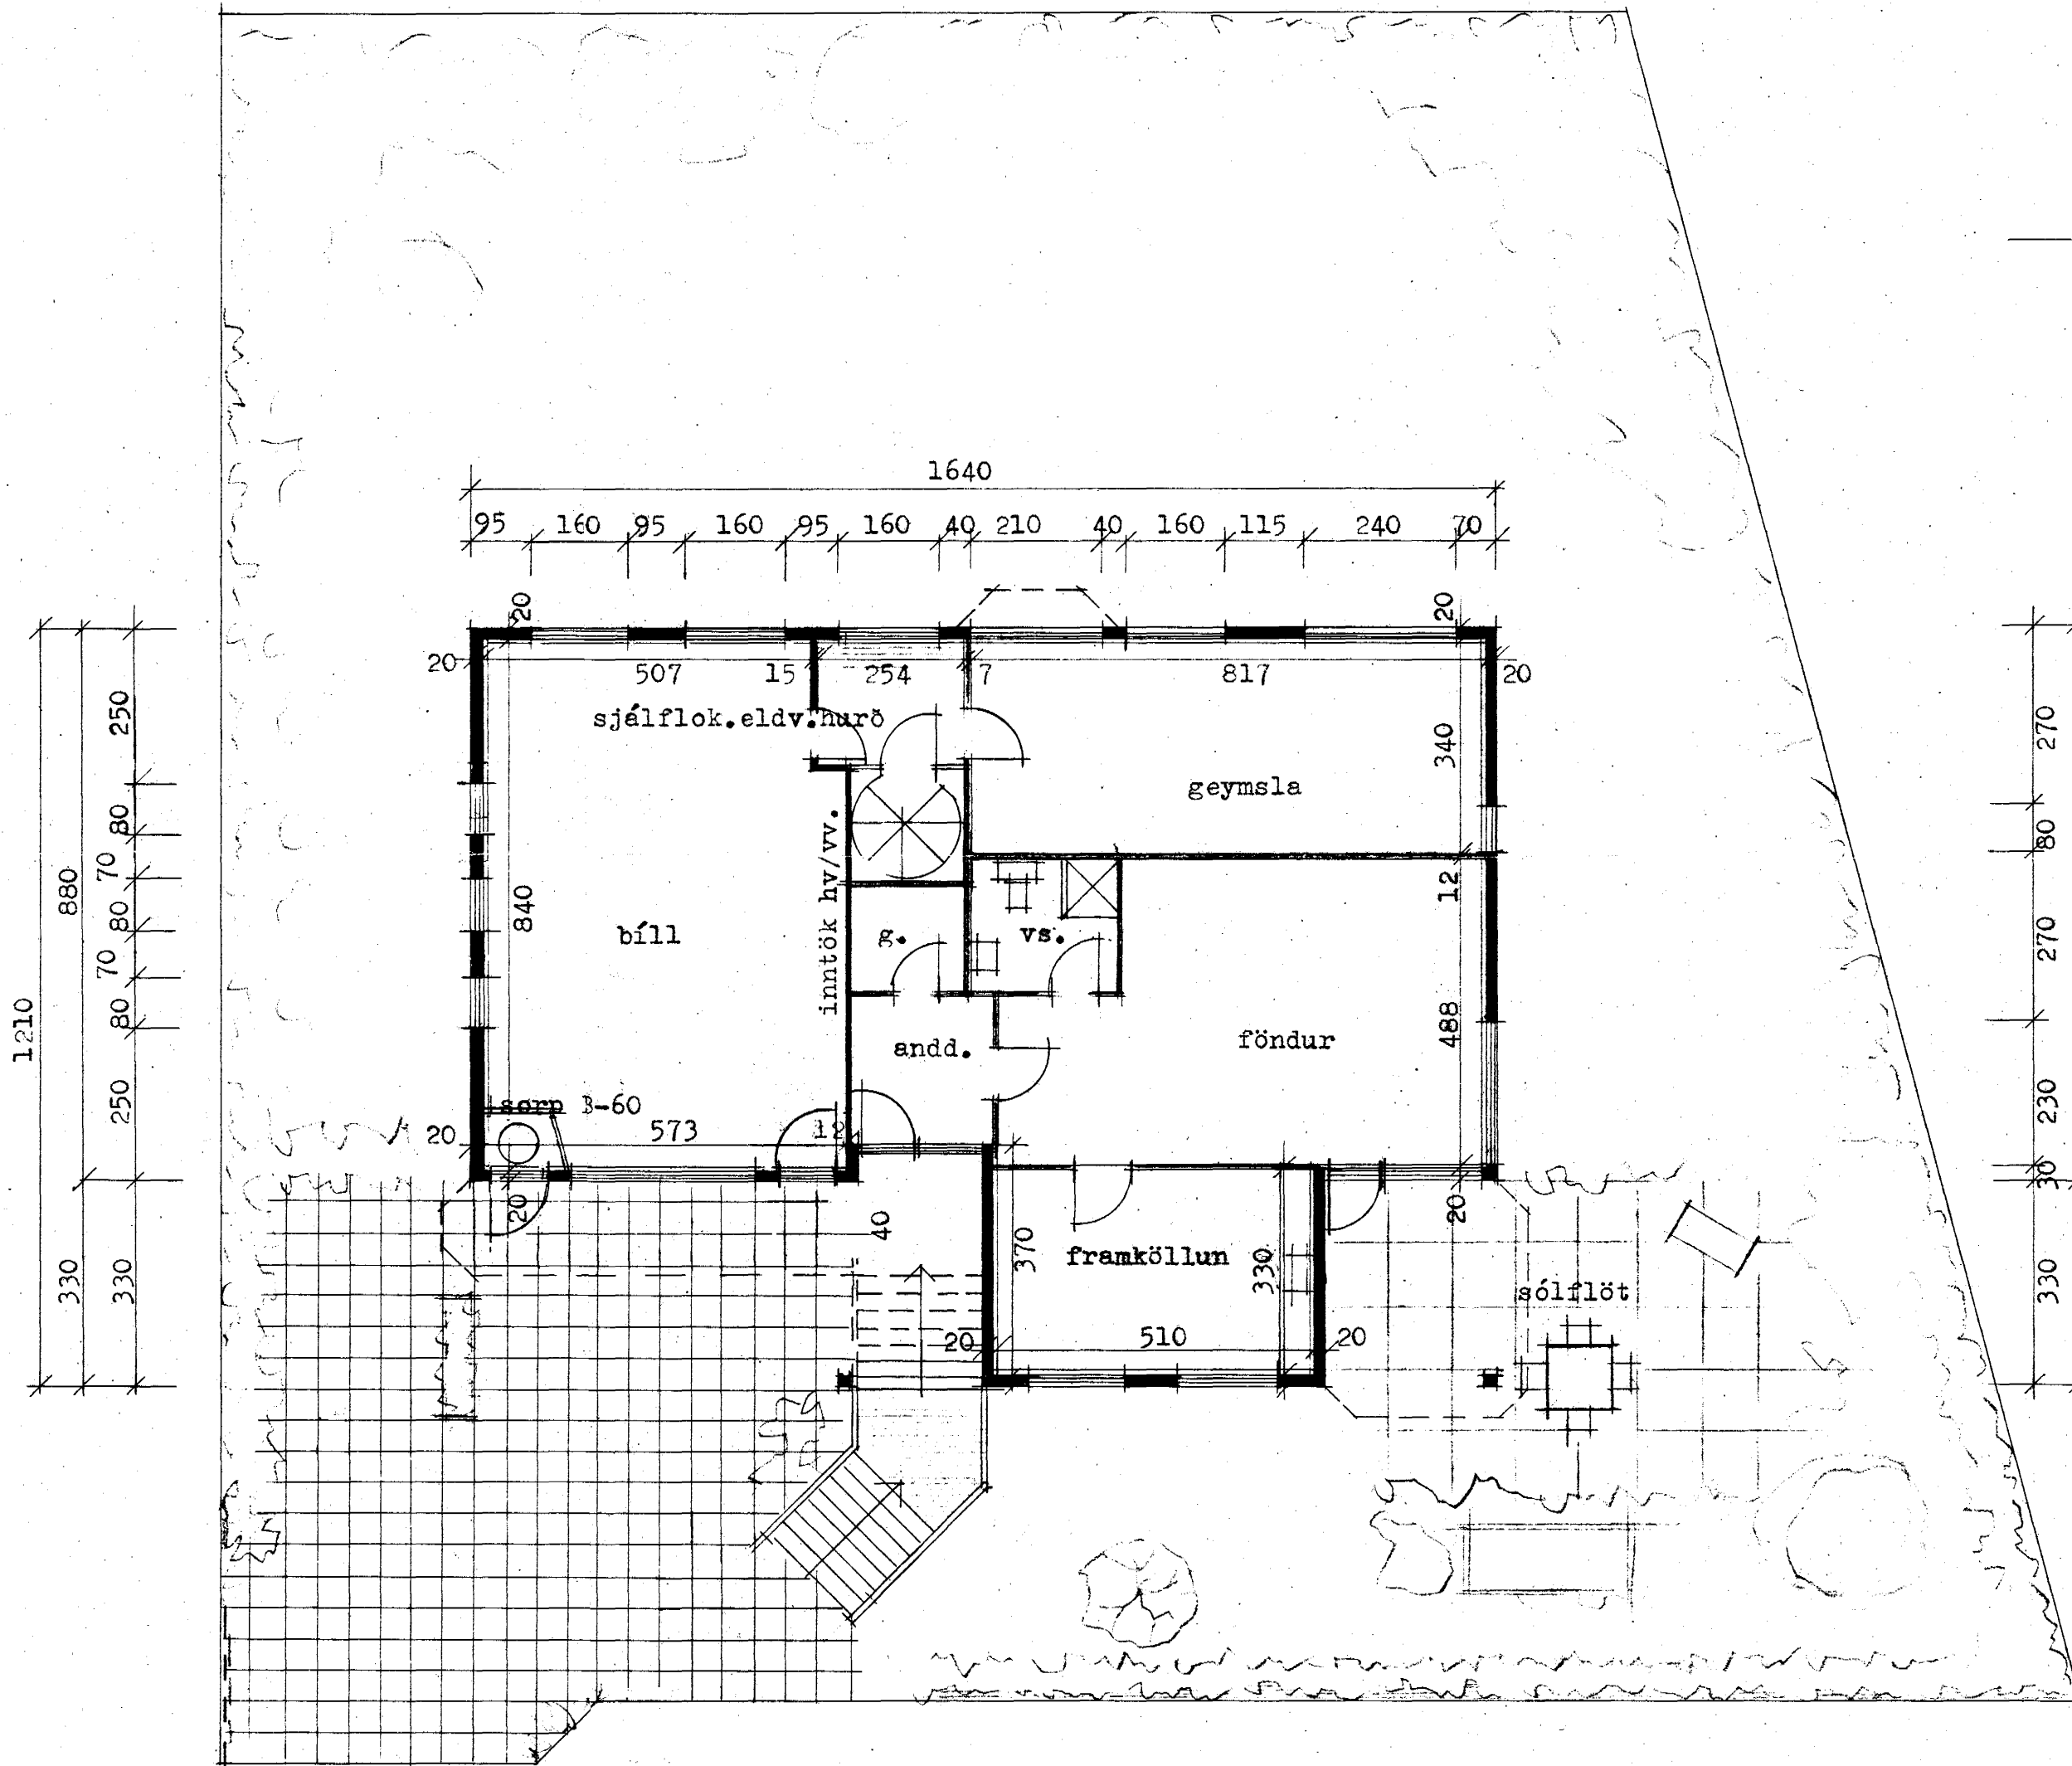

grunnmynd neðri hæðar

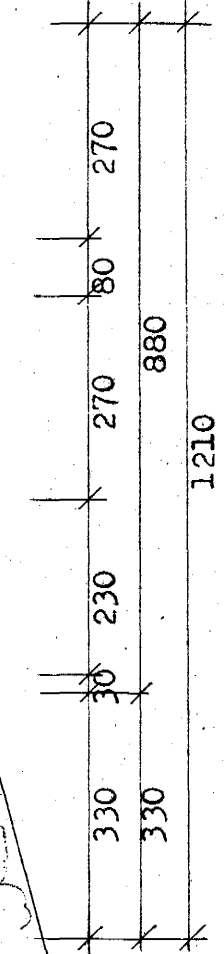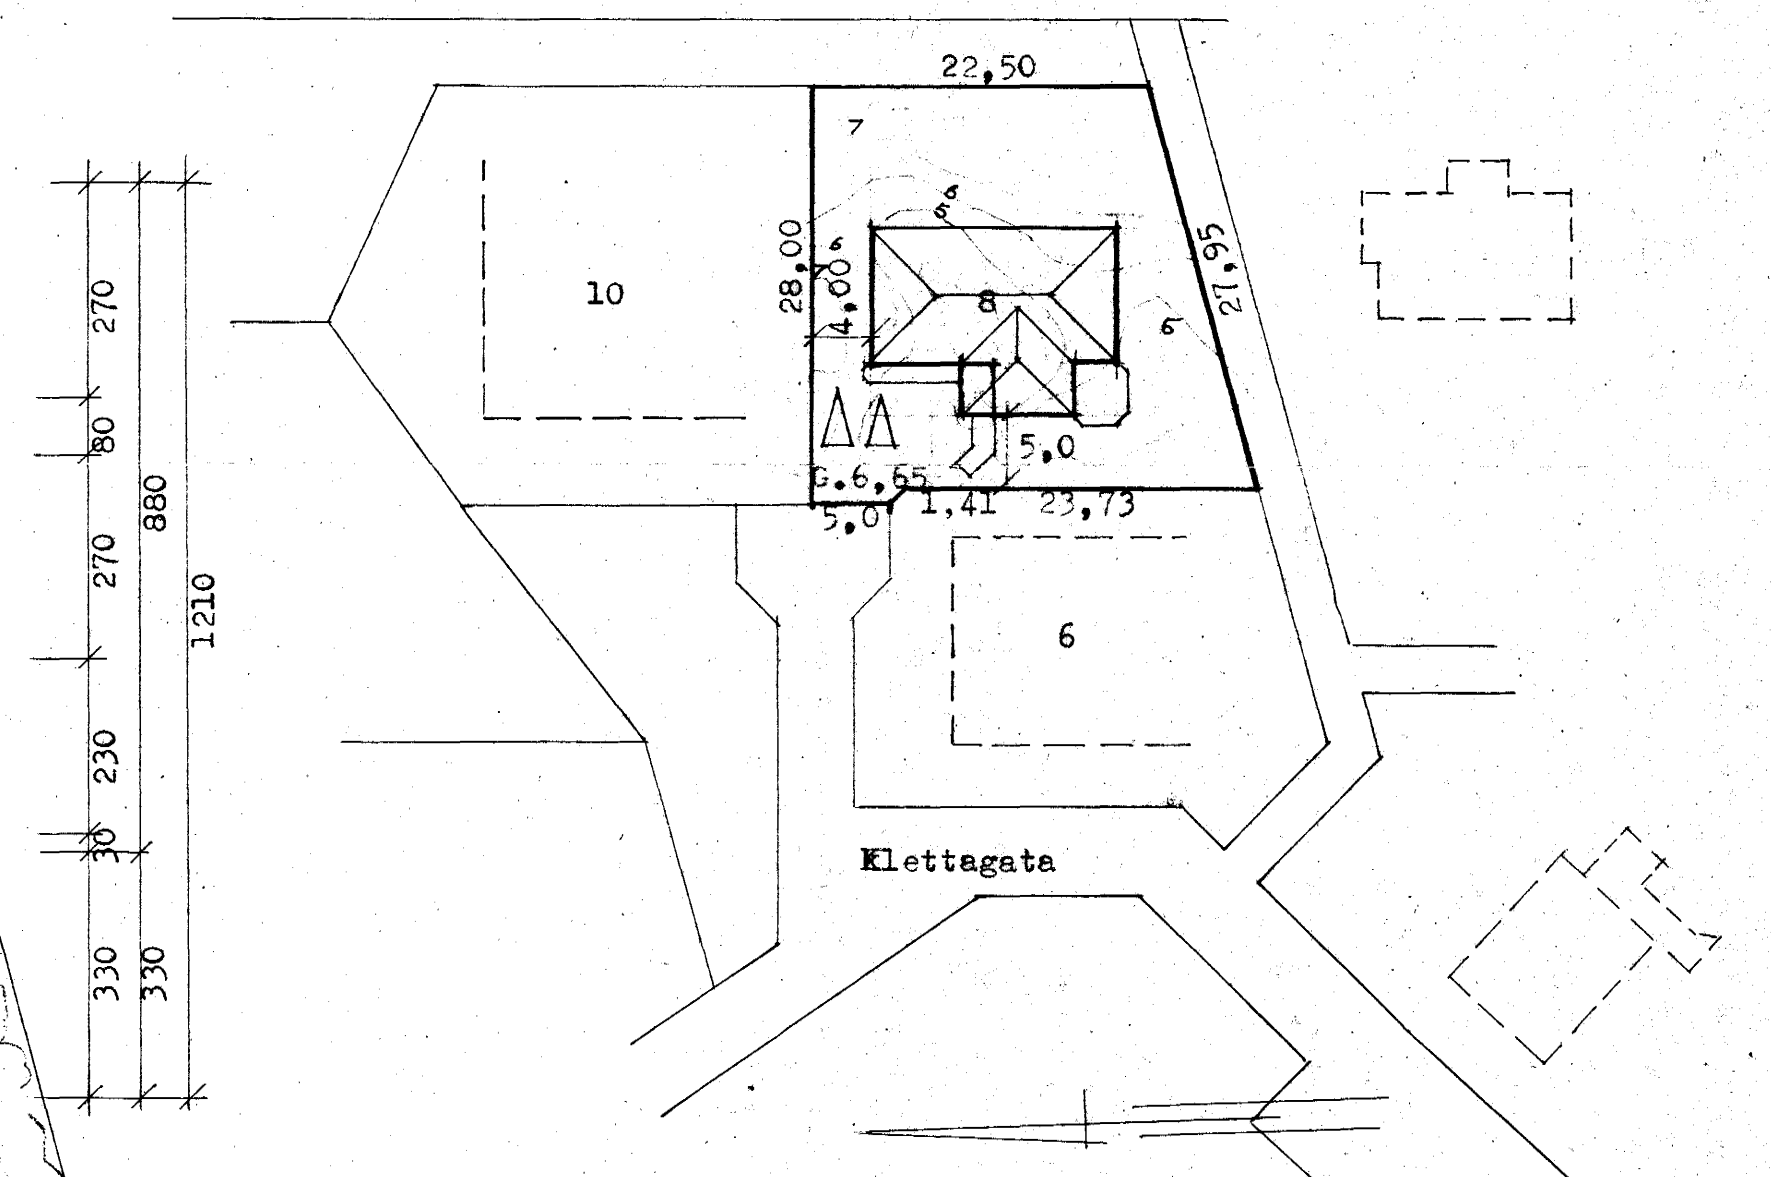

afstöðumynd m.1:500

ATH. frá öllu innilokubu rými komi loftræsting.