# Grunnmynd 1:50

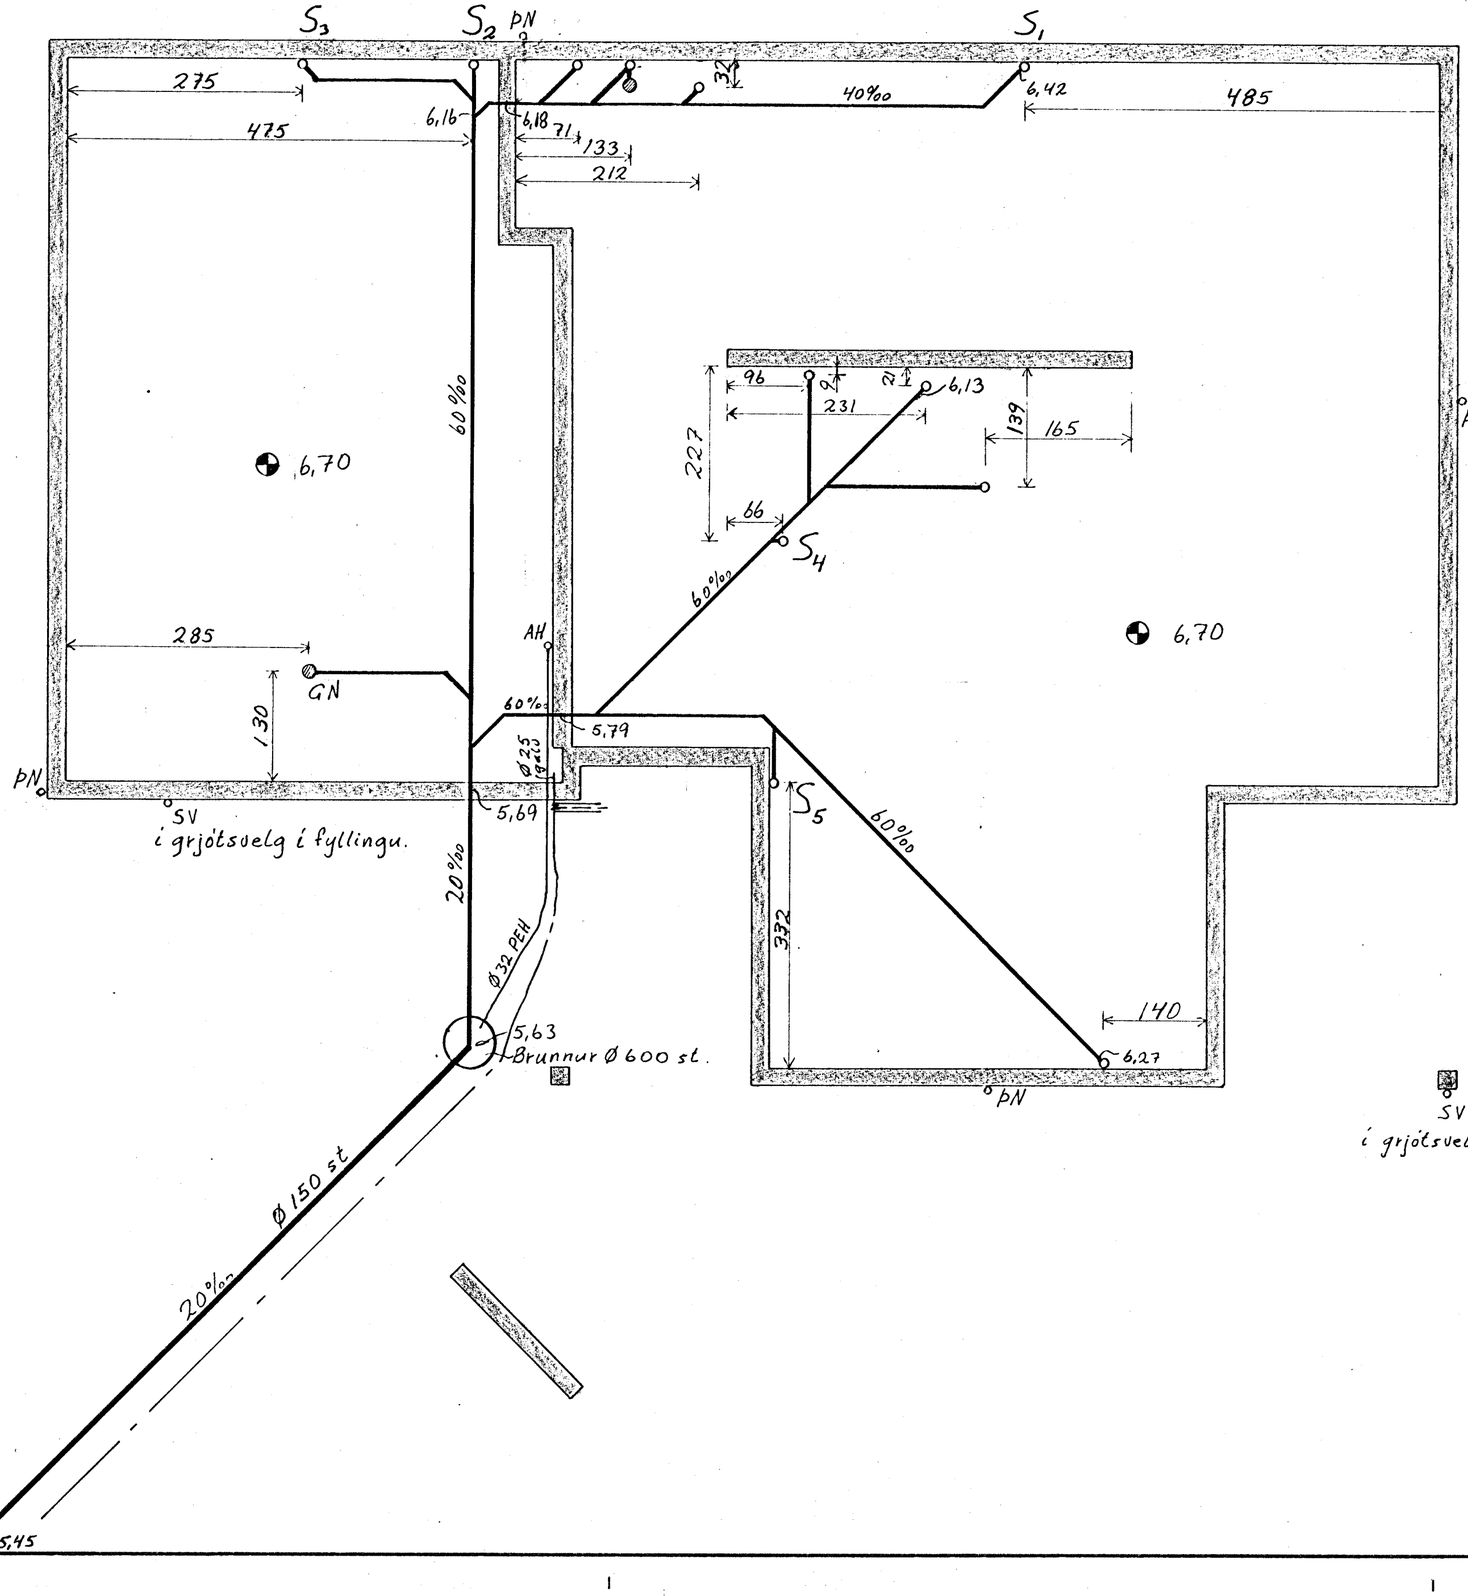


# Afstöðumynd 1:500

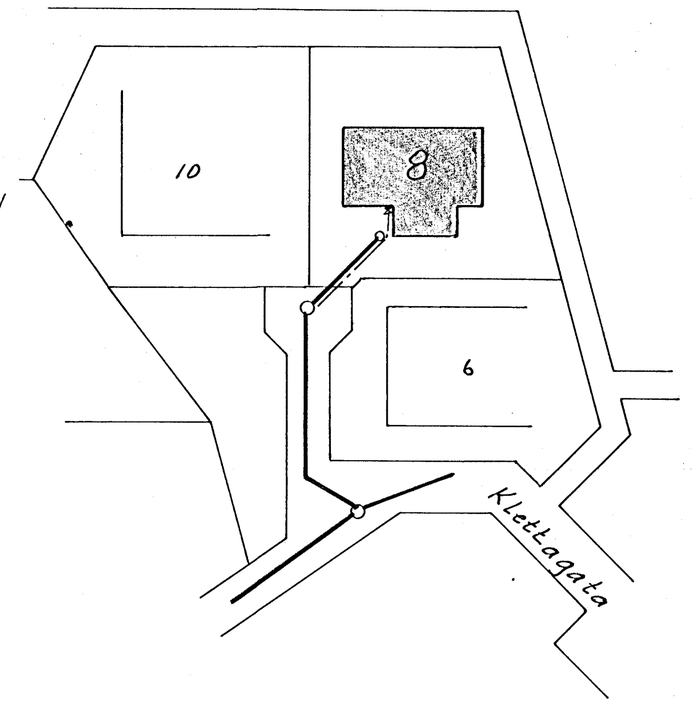


Ø 150 st. pökkud skólplögn
Ø 100 PVC skólplögn
Ø 32 PEH affall hitaveitu
Ø 32 PEH kalt neysluvatn

HAFNARFJARÐARKAUPSTAÐUR
1. júní 1984
BYGGINGAFULLTRÚINN

| Breytingar | | | Klettagata 8 | |
|---|---|---|---|---|
| Nr. | Dags. | Nafn | | |
| | | | Þráinn Karlsson verkfræðingur<br>Laugavegi 178, sími: 31770 | H SP.1 SP.2 SP.3 ÞK.<br>M 1:50 1:500 |
| | | | Lagnir í jörð. | Nr. 1<br>Dags. mai '84 |