



Klettskraun 10


Samþykkt á fundi bygginga-  
nefndar þ. 2/6 1965  
BYGGINGAFULLTRÚINN  
Í HAENASFIRDI  
OO

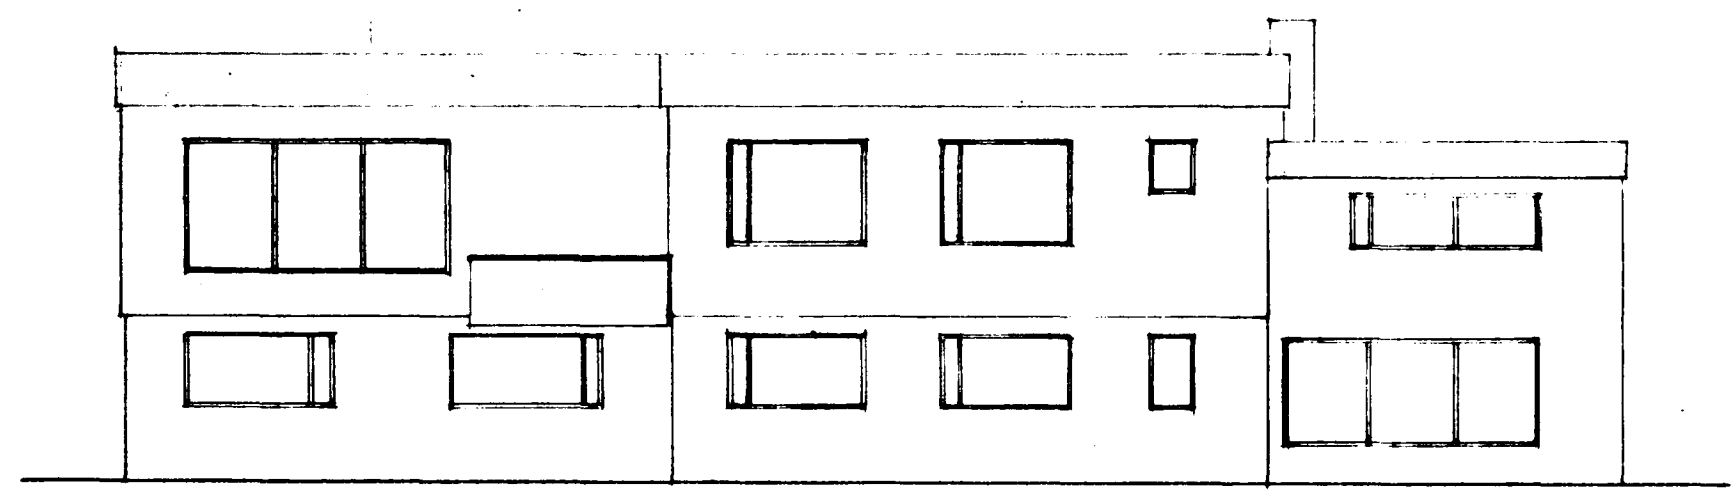


Suðvestur

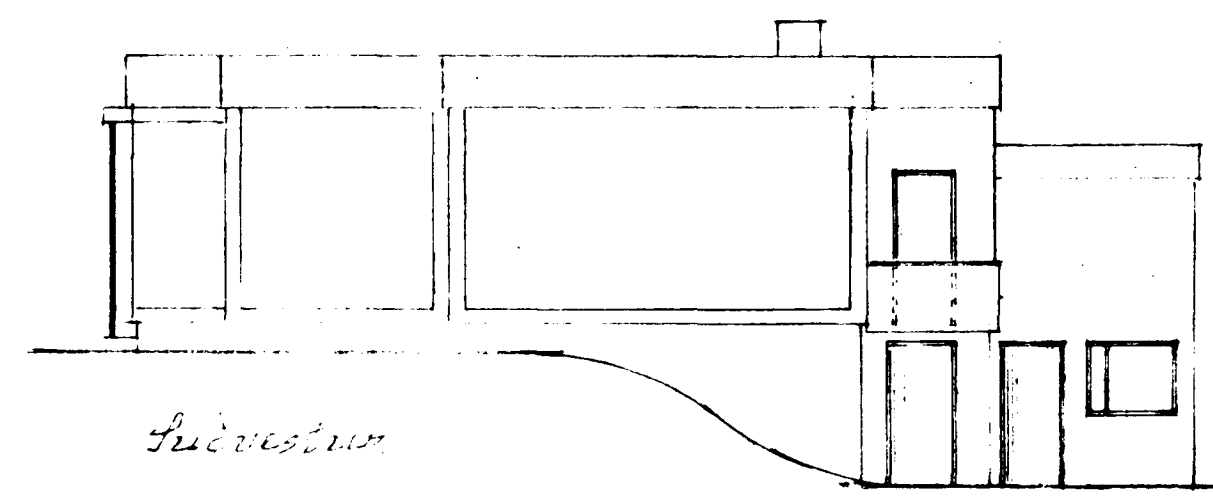


Suðvestur

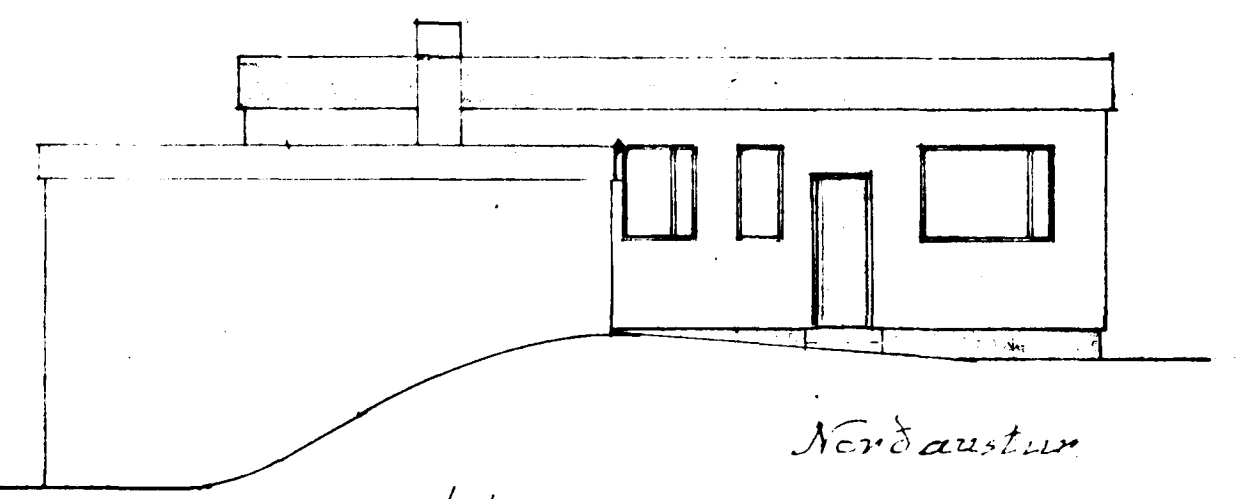


Norðaustur

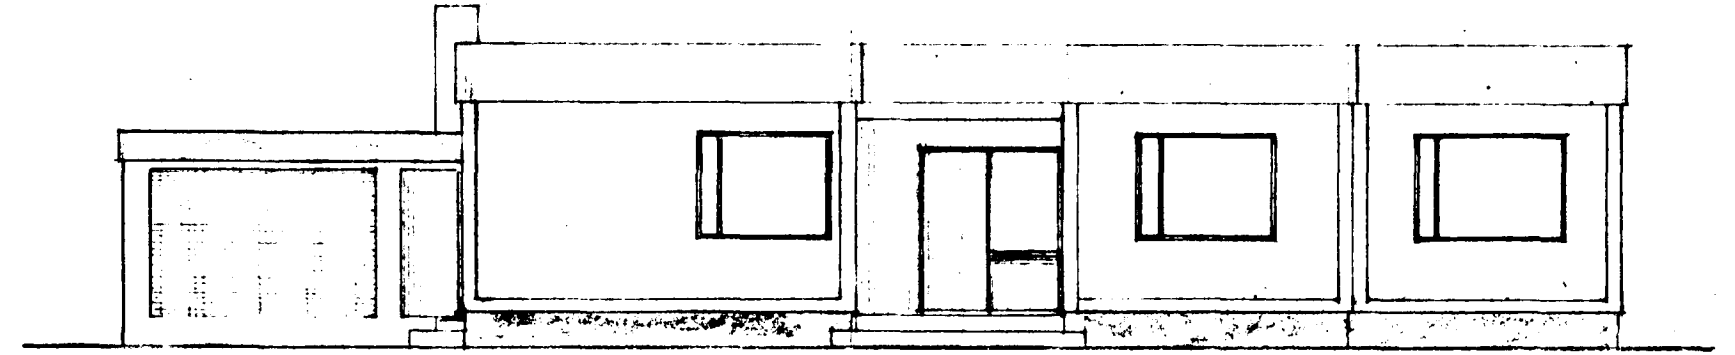

Norðvestur


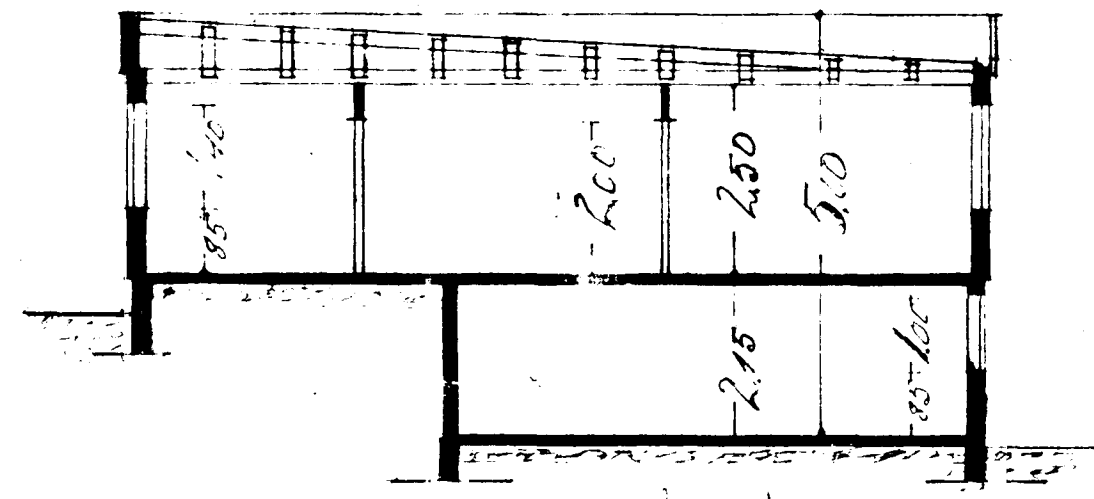


Skráður A.A.

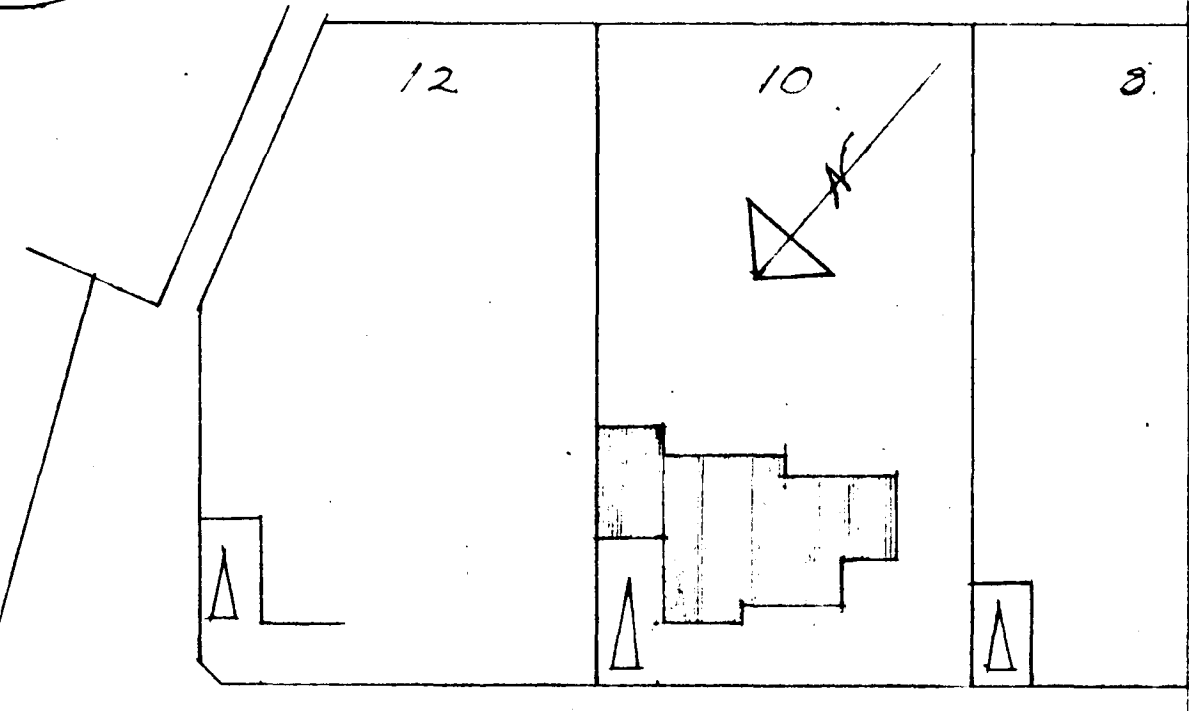


Klettskraun

Flatarmál iðúdar 140.m<sup>2</sup>  
Flatarmál bílg. 34.m<sup>2</sup>

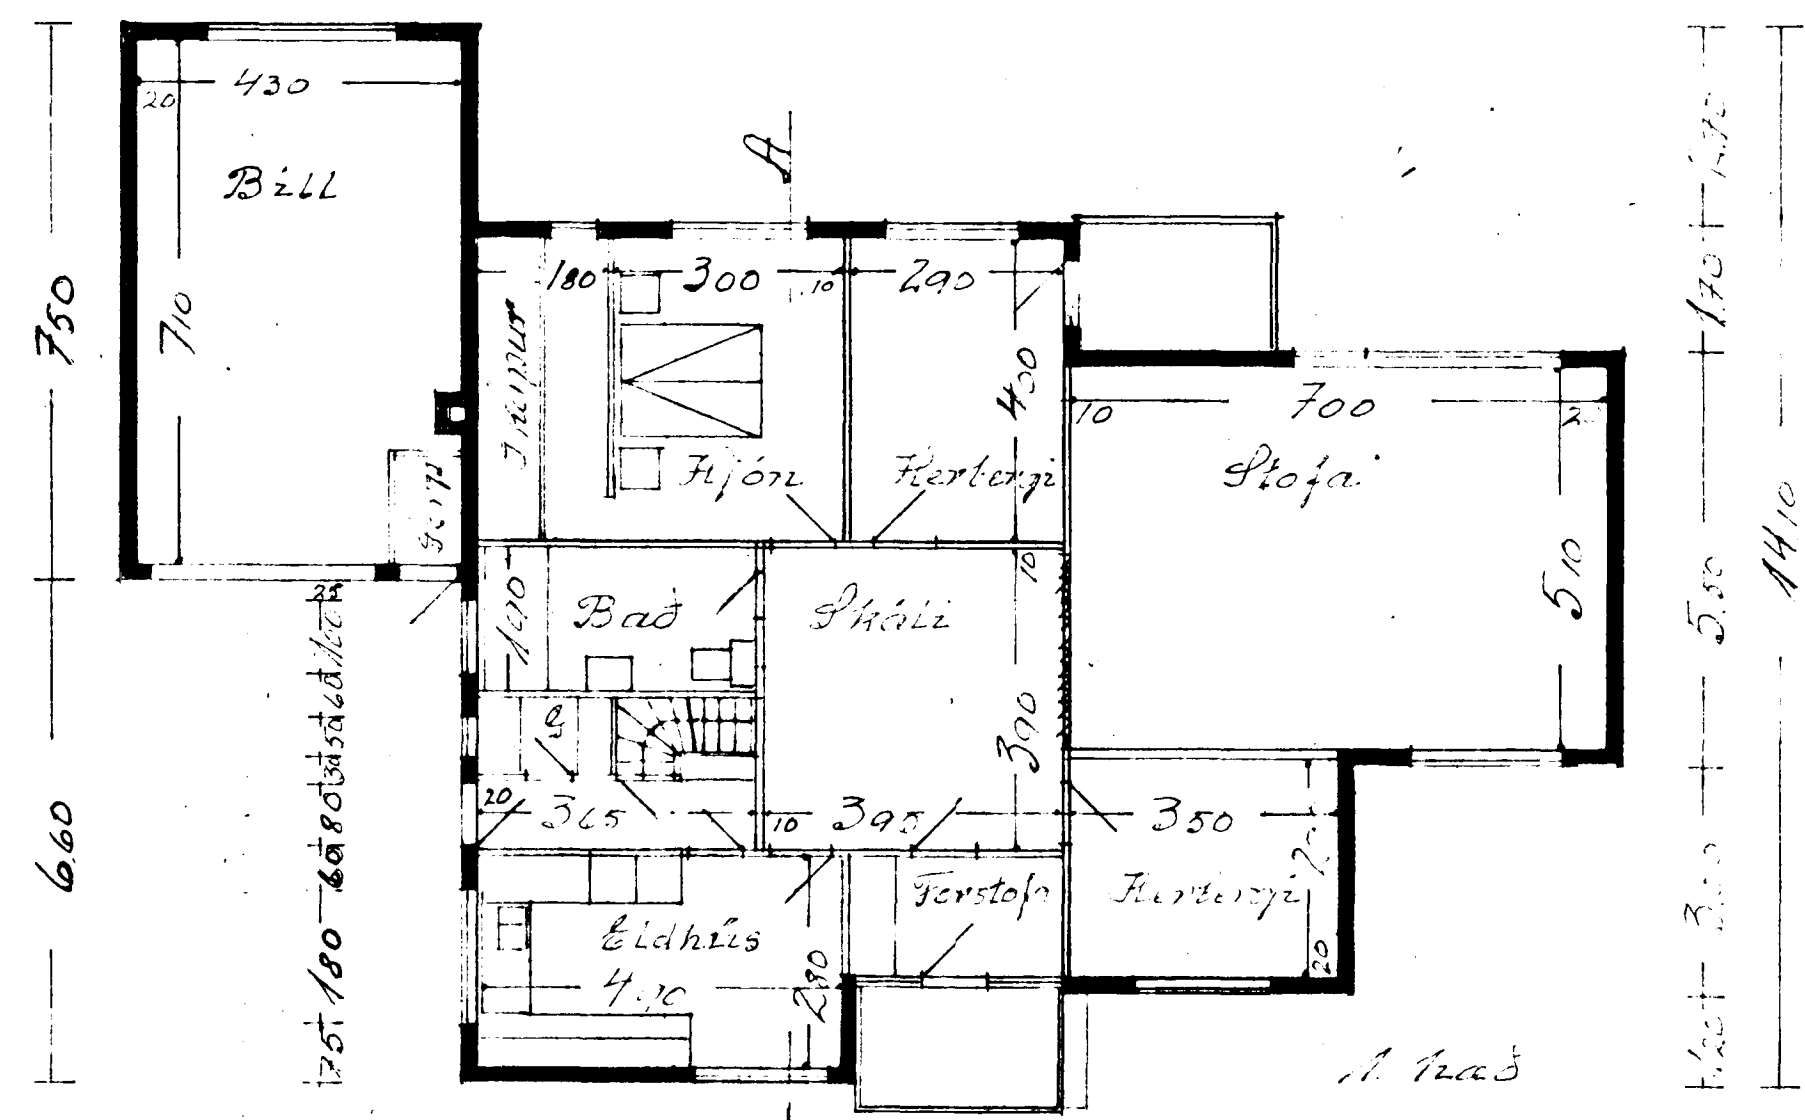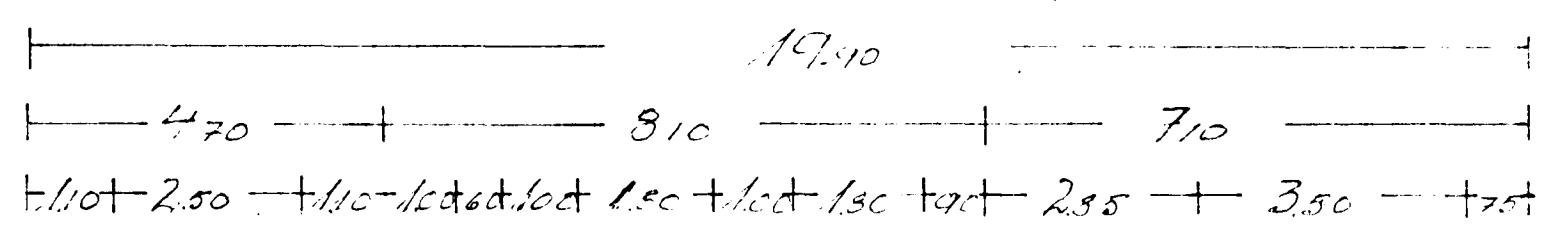

A. 12a3

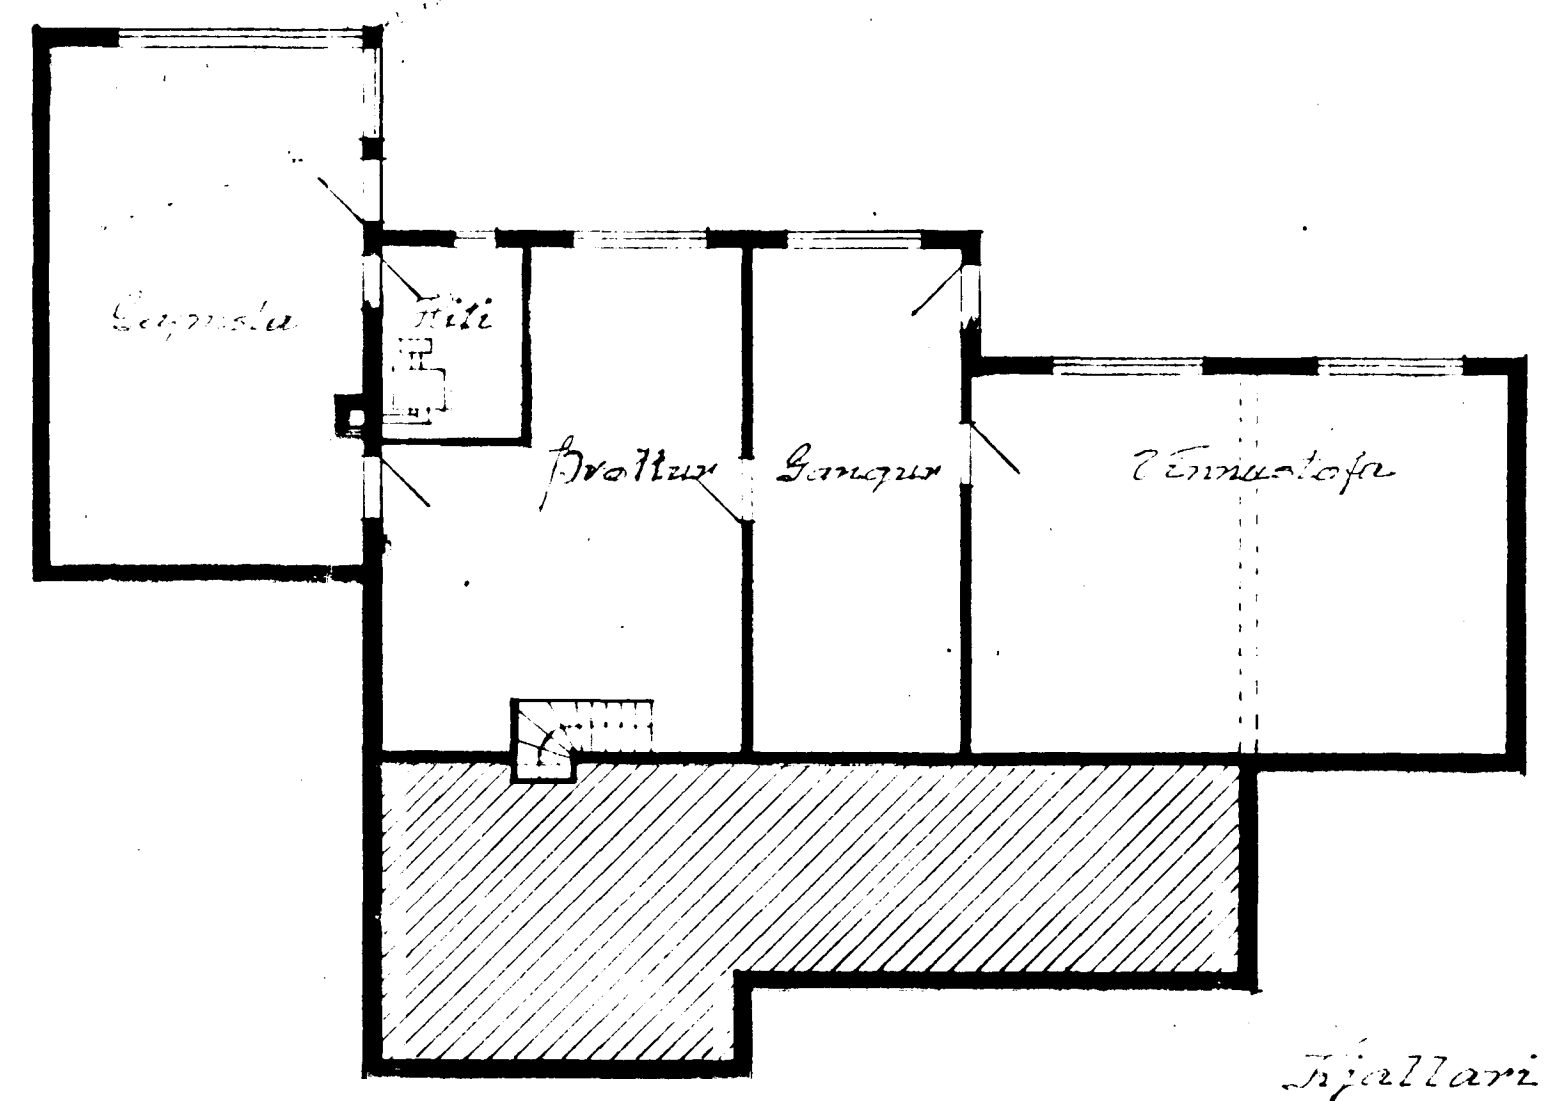

Þjallari

Flisasmíðameistari.  
Vigfus Árnason  
Múrarmeistari.  
Sigurður L. Arnason.

Flórnarfríðingur máí 1965  
Mál 1:100

Vigfus Árnason

