



SKURÐUR

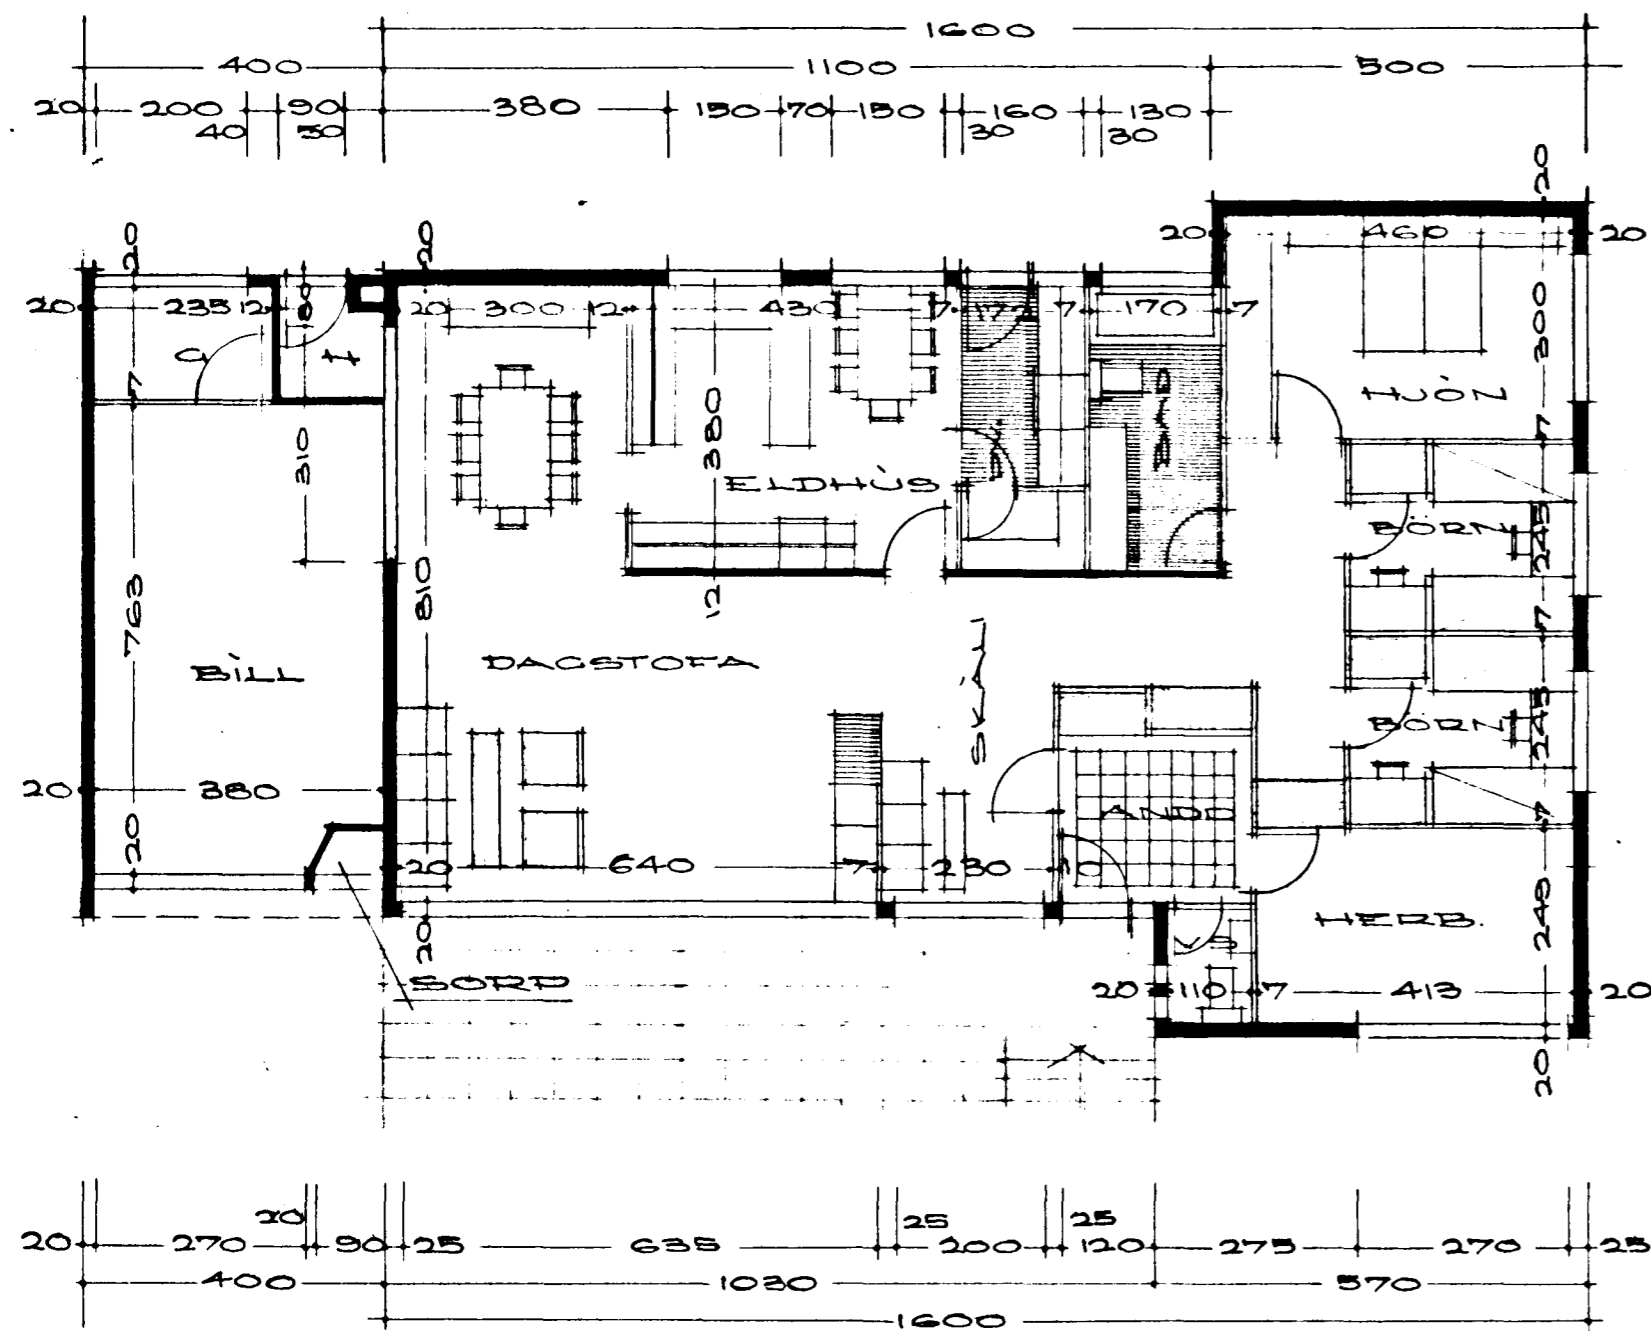

GRUNNMUND

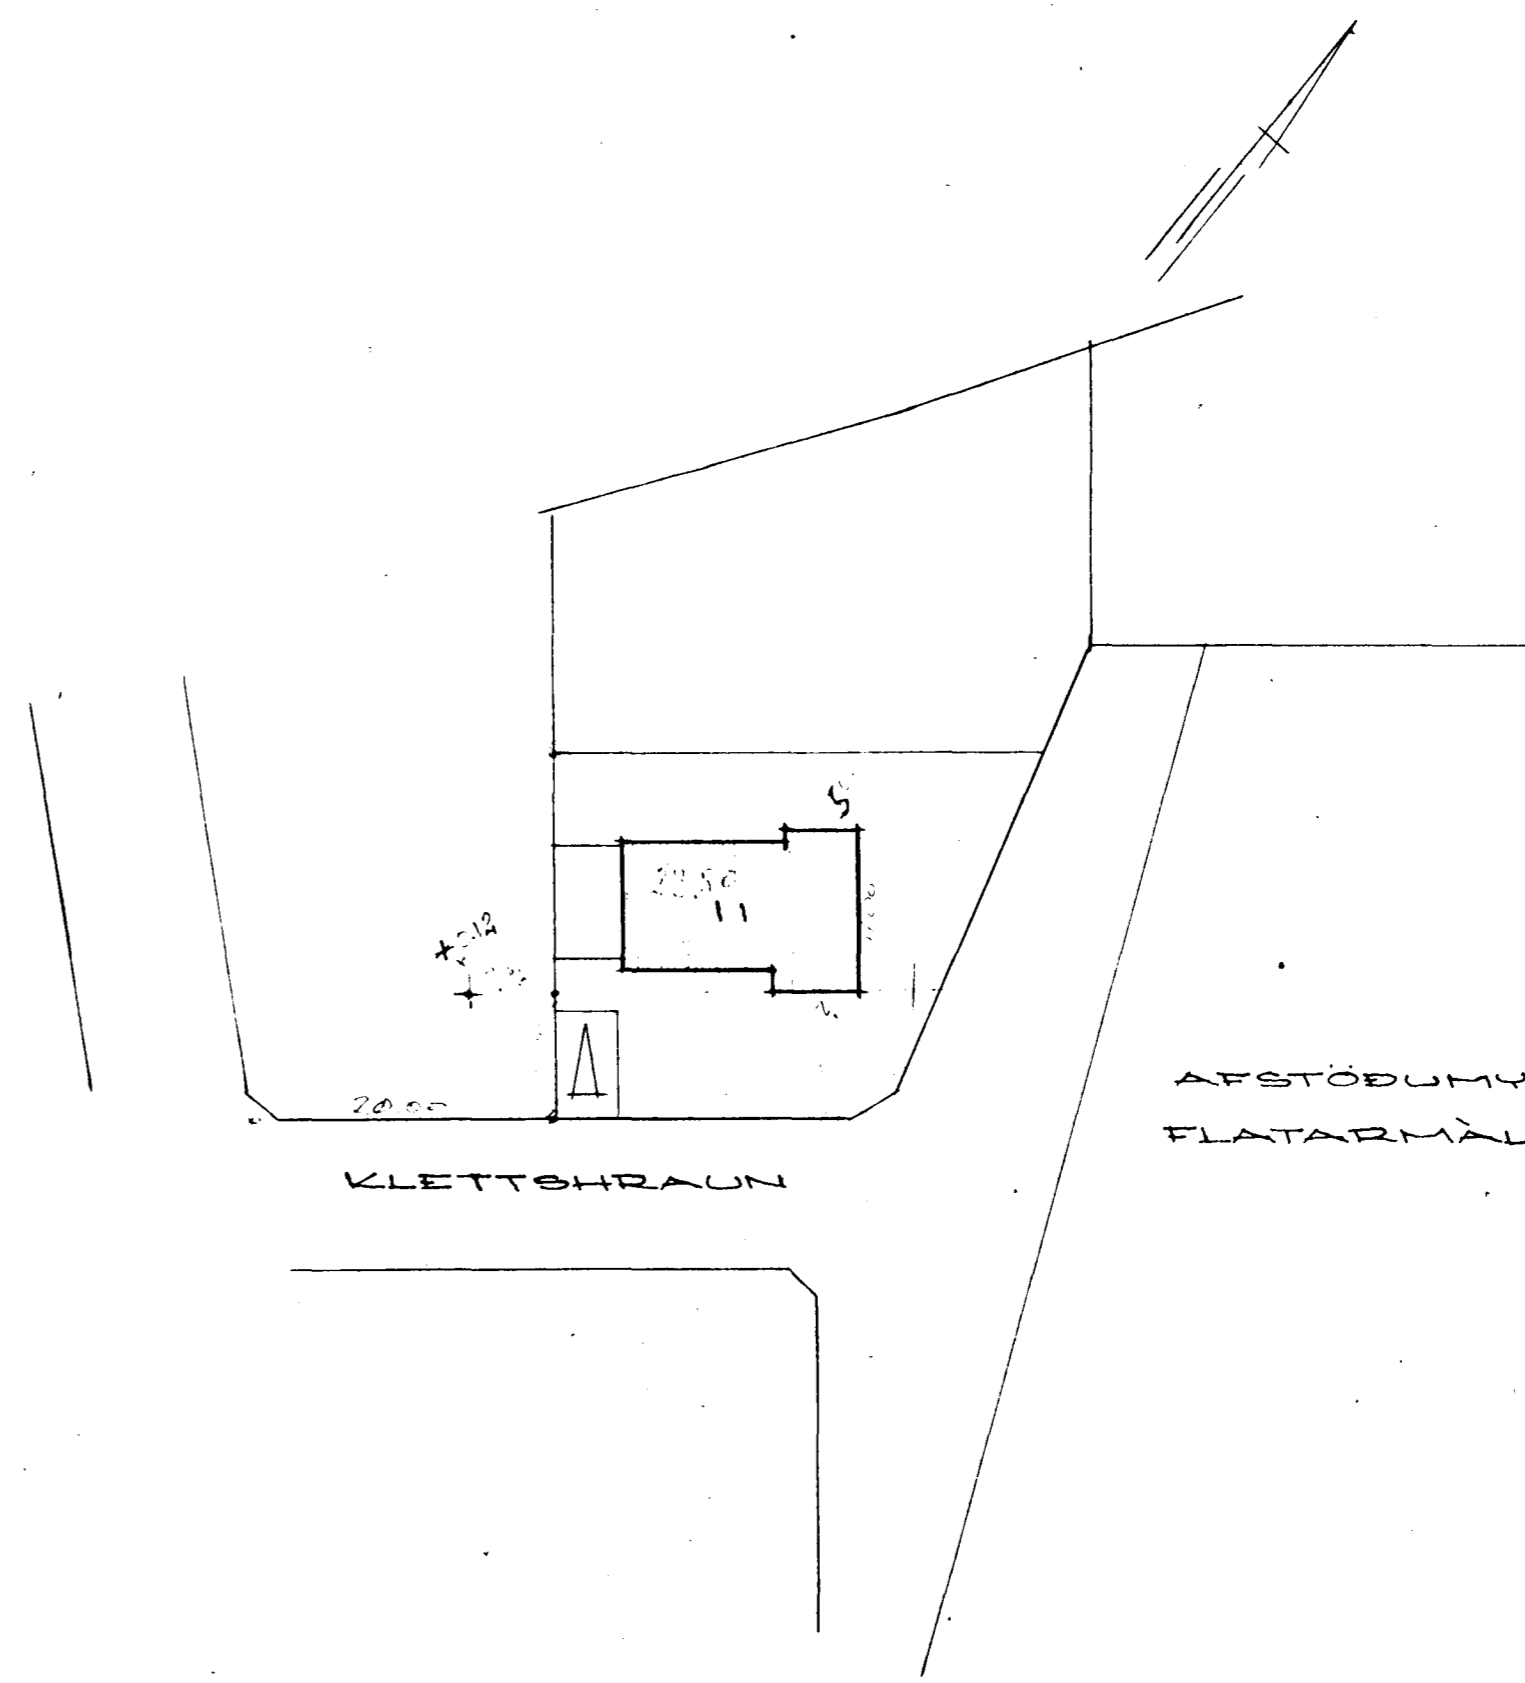

AFSTÖÐUMYND M. 1:500
FLATARMÁL HÚSS 149.62 M²

REYKJAVÍK Í MAÍ 1965
Þjartan Sveinsson