


ÞAK OG ÞAKBRÚNIR ER HEGT AÐ FRAMKVEMA Á ÞRENNAN HÁTT,
 Þ.E. TIMBURÞAK OG TIMBURÞAKBRÚNIR MERKT MEÐ BÓKSTAFNUM
 " A " AFTAN VIÐ TÖLUNA.
 TIMBURÞAK OG STEYPT ÞAKBRÚN MERKT MEÐ BÓKSTAFNUM
 " B " AFTAN VIÐ TÖLUNA.
 STEYPT ÞAK OG STEYPT ÞAKBRÚN MERKT MEÐ BÓKSTAFNUM
 " C " AFTAN VIÐ TÖLUNA.


Á SÉRTEIKNINGUM MERKJA ÞVÍ :

- 1-A , 2-A= TIMBURÞAK OG TIMBUR ÞAKBRÚNIR
- 1-B , 2-B= TIMBUR ÞAK OG STEYPT ÞAKBRÚN
- 1-C , 2-C= STEYPT ÞAK OG STEYPT ÞAKBRÚN.

ÉINNIG GETA MENN VALIÐ MILLI AFRÉTTIS LOFTS OG HALLANDI
 LOFTS SAMANÞEK SÉRTEIKNINGAR.

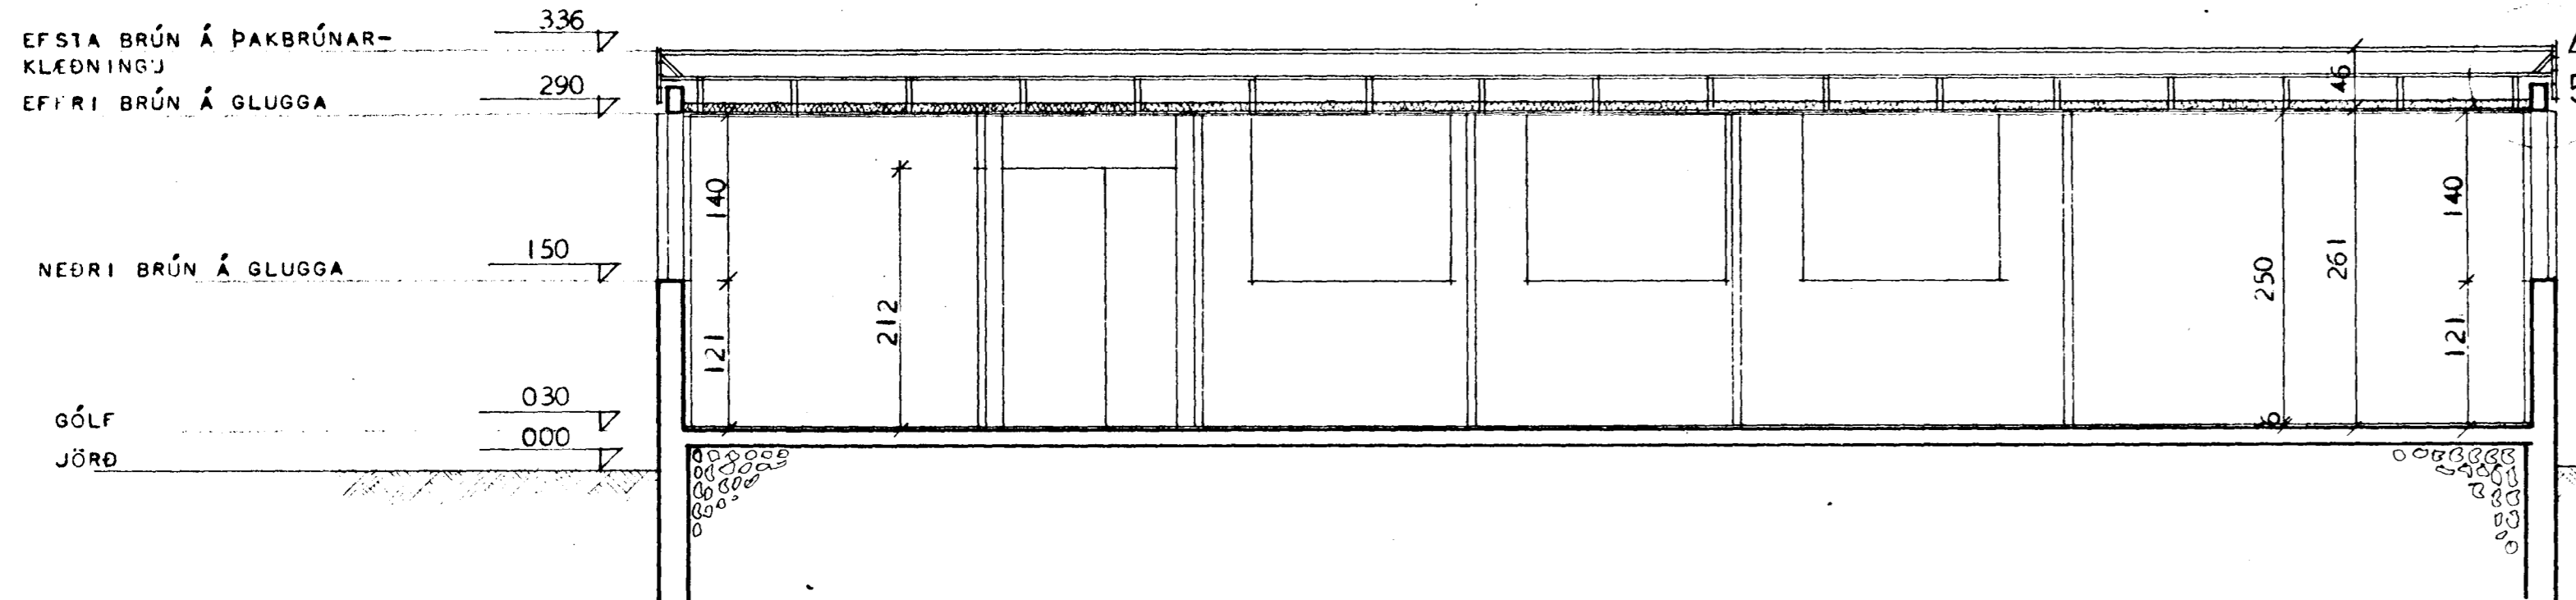

SNEIÐING A--A

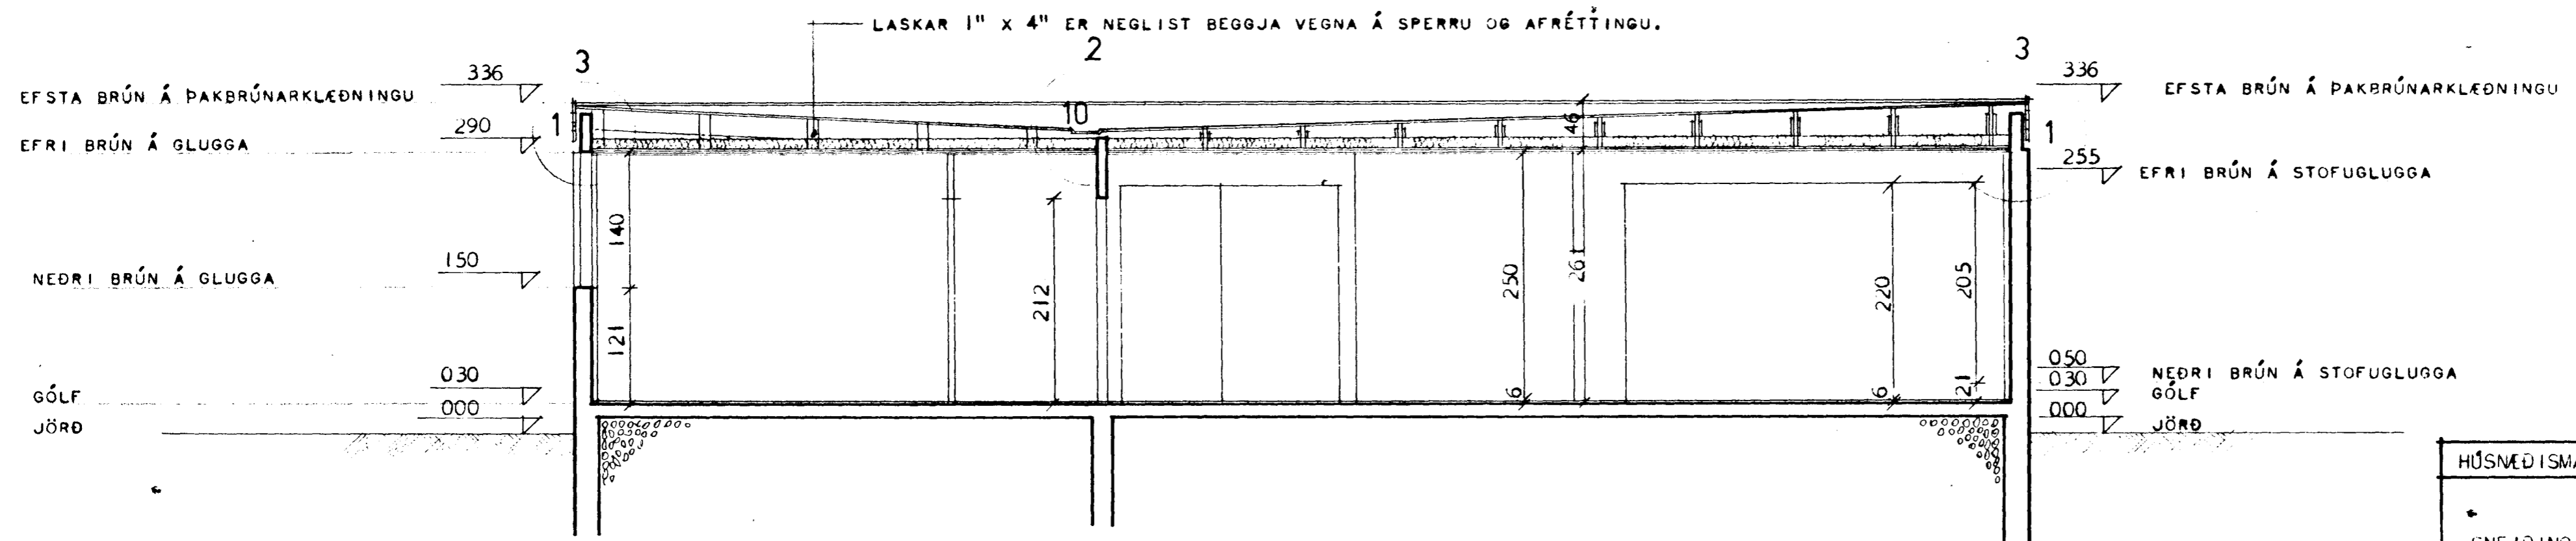

SNEIÐING B--B

HÚSNÆÐISMÁLASTOFNUN RÍKISINS	
EINBYLISHÚS	VERK
SNEIÐINGAR	70
MÁL 1:50	BLAÐ NR 4
	DES 1963
<i>Halldór Halldórsson</i> Halldór Halldórsson	