


ÞAK OG ÞAKBRÚNIR ER HEGT AÐ FRAMKVEMA Á ÞRENNAN HÁTT,  
 Þ.E. TIMBURÞAK OG TIMBURÞAKBRÚNIR MERKT MEÐ BÓKSTAFNUM  
 " A " AFTAN VIÐ TÖLUNA.  
 TIMBURÞAK OG STEYPT ÞAKBRÚN MERKT MEÐ BÓKSTAFNUM  
 " B " AFTAN VIÐ TÖLUNA.  
 STEYPT ÞAK OG STEYPT ÞAKBRÚN MERKT MEÐ BÓKSTAFNUM  
 " C " AFTAN VIÐ TÖLUNA.


Á SÉRTEIKNINGUM MERKJA ÞVÍ :

- 1-A , 2-A .....= TIMBURÞAK OG TIMBUR ÞAKBRÚNIR
- 1-B , 2-B .....= TIMBUR ÞAK OG STEYPT ÞAKBRÚN
- 1-C , 2-C .....= STEYPT ÞAK OG STEYPT ÞAKBRÚN.

ÉINNIG GETA MENN VALIÐ MILLI AFRÉTTIS LOFTS OG HALLANDI  
 LOFTS SAMANBEI SÉRTEIKNINGAR.

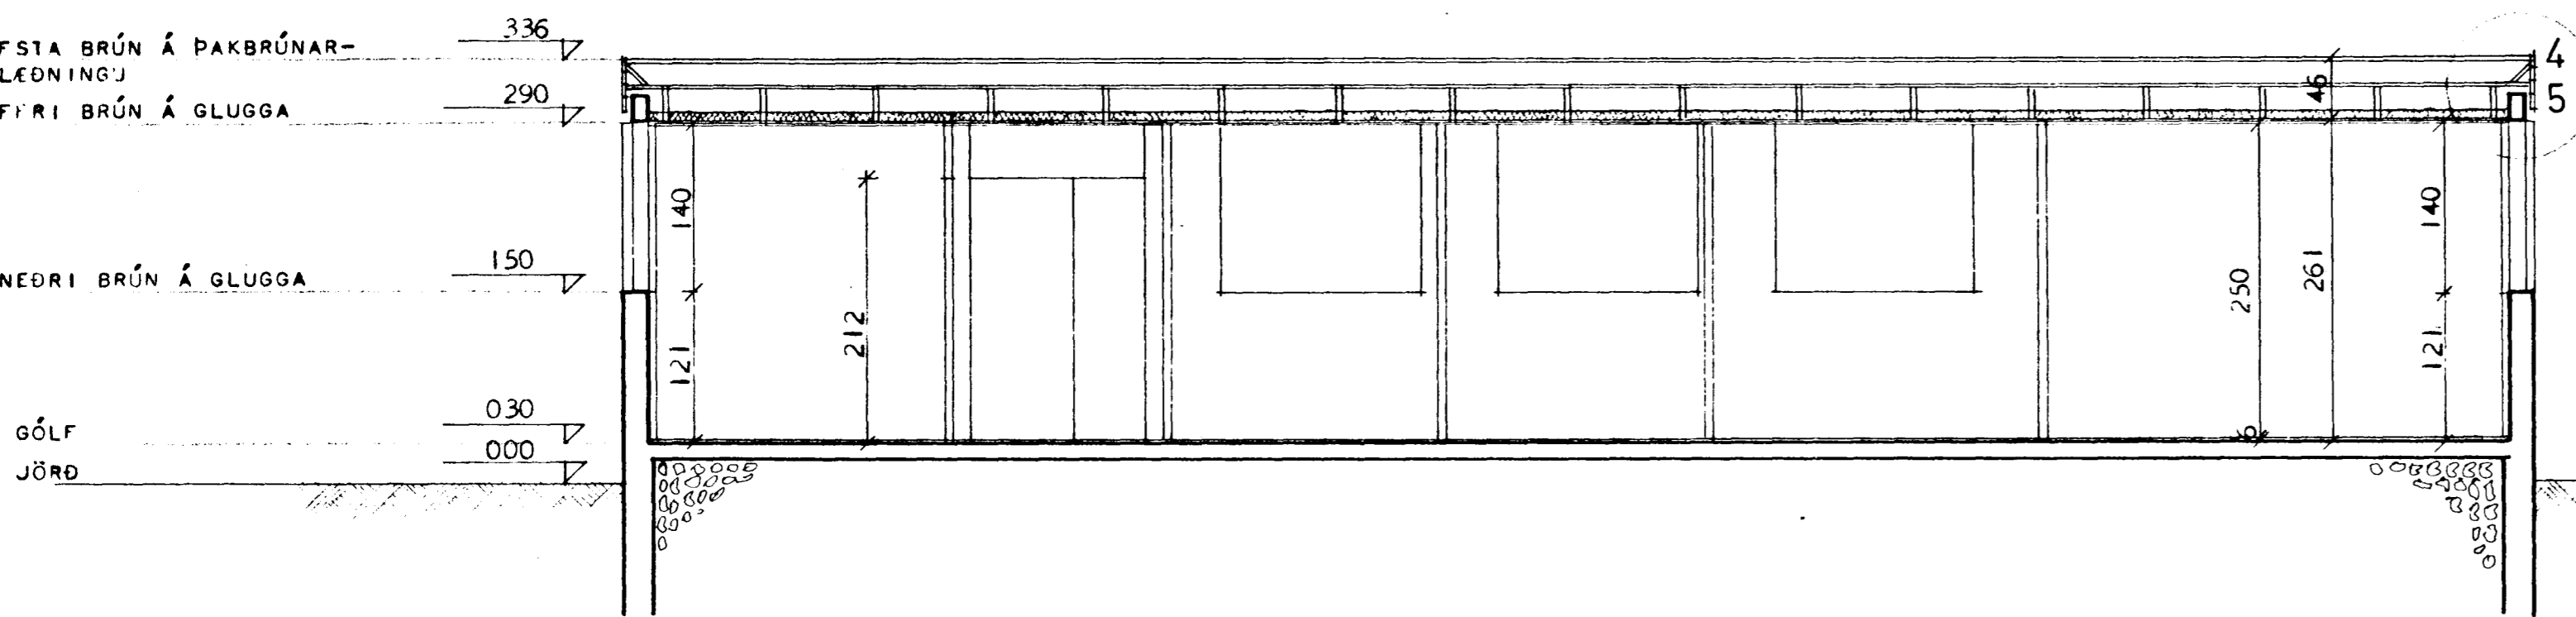

SNEIÐING A--A

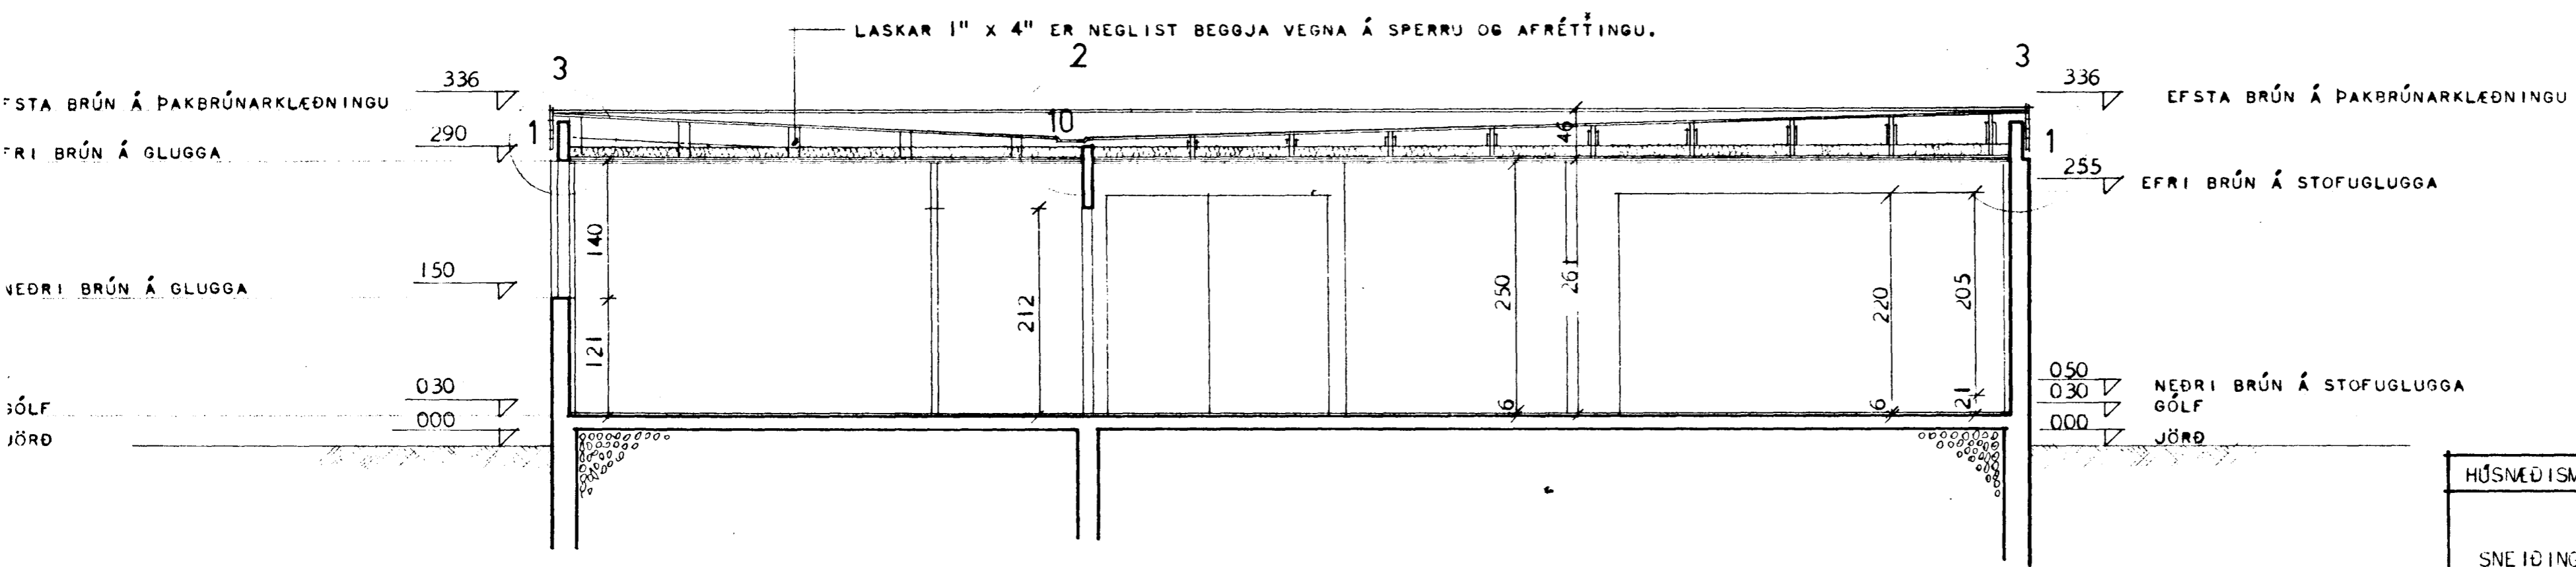

SNEIÐING B--B

HÚSNÆÐISMÁLASTOFNUN RÍKISINS	
SNEIÐINGAR MÁL 1:50	EINBYLIHÚS VERK
	<b>70</b>
	BLAÐ NR 4
	DES 1963
<i>Sigurður Guðmundsson</i> <i>Halldór E. Halldórsson</i>	