

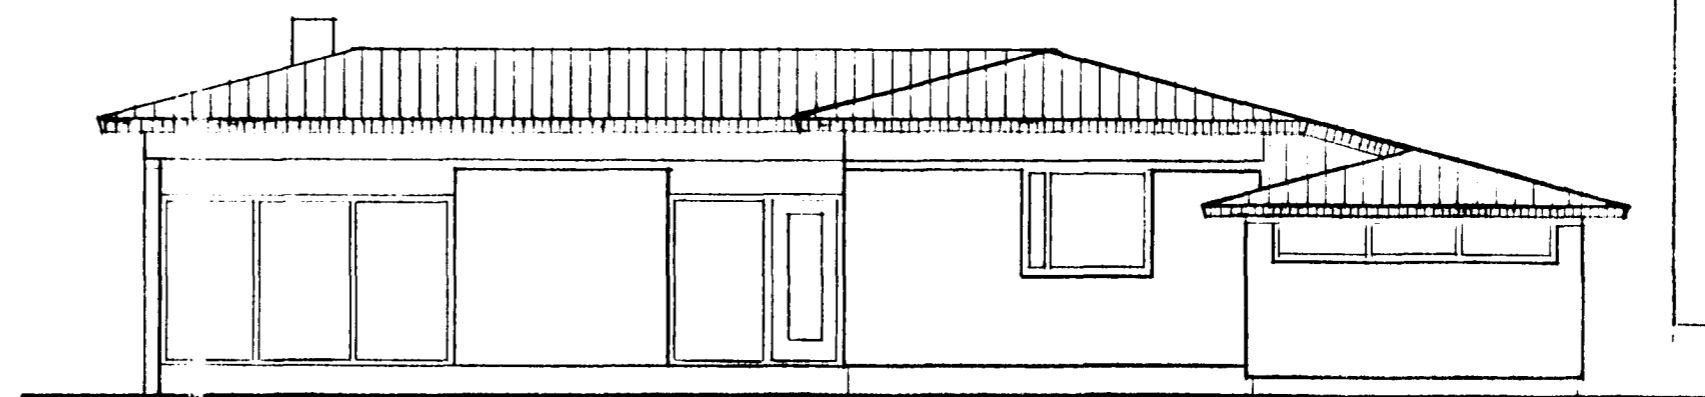
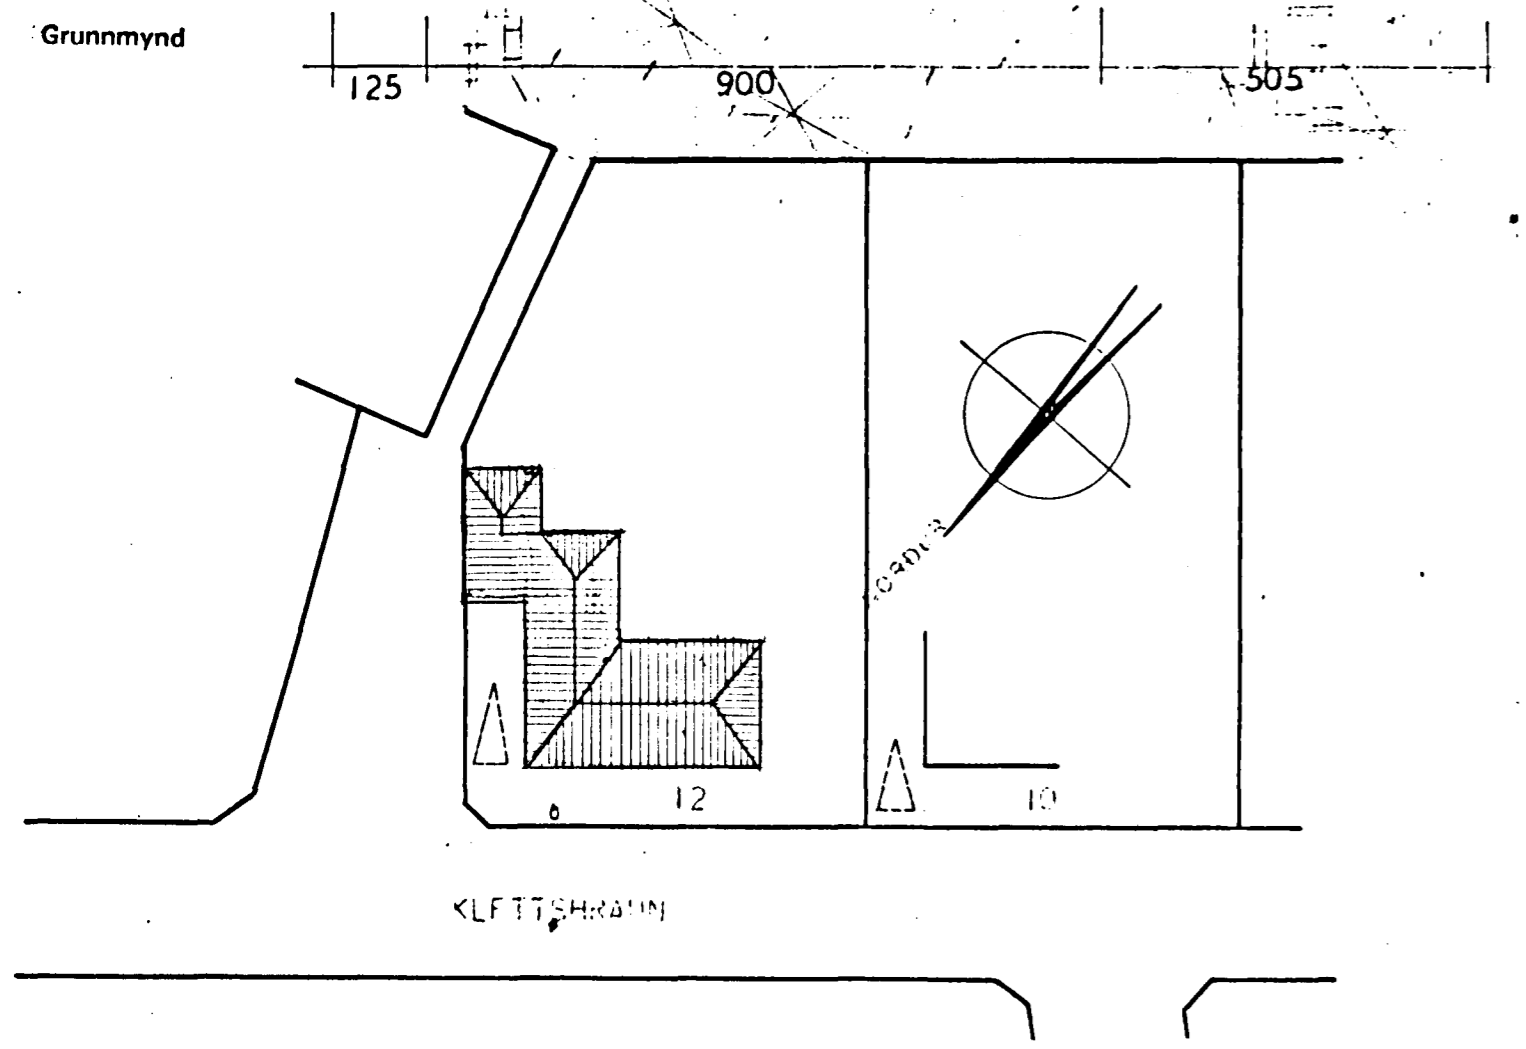



Samþykkt á fundi bygginga-
nefndar þ. 2/3 1994
BYGGINGAFULLTRÚINN
Í HAFNARFIRÐI
Sigríð Halldó.

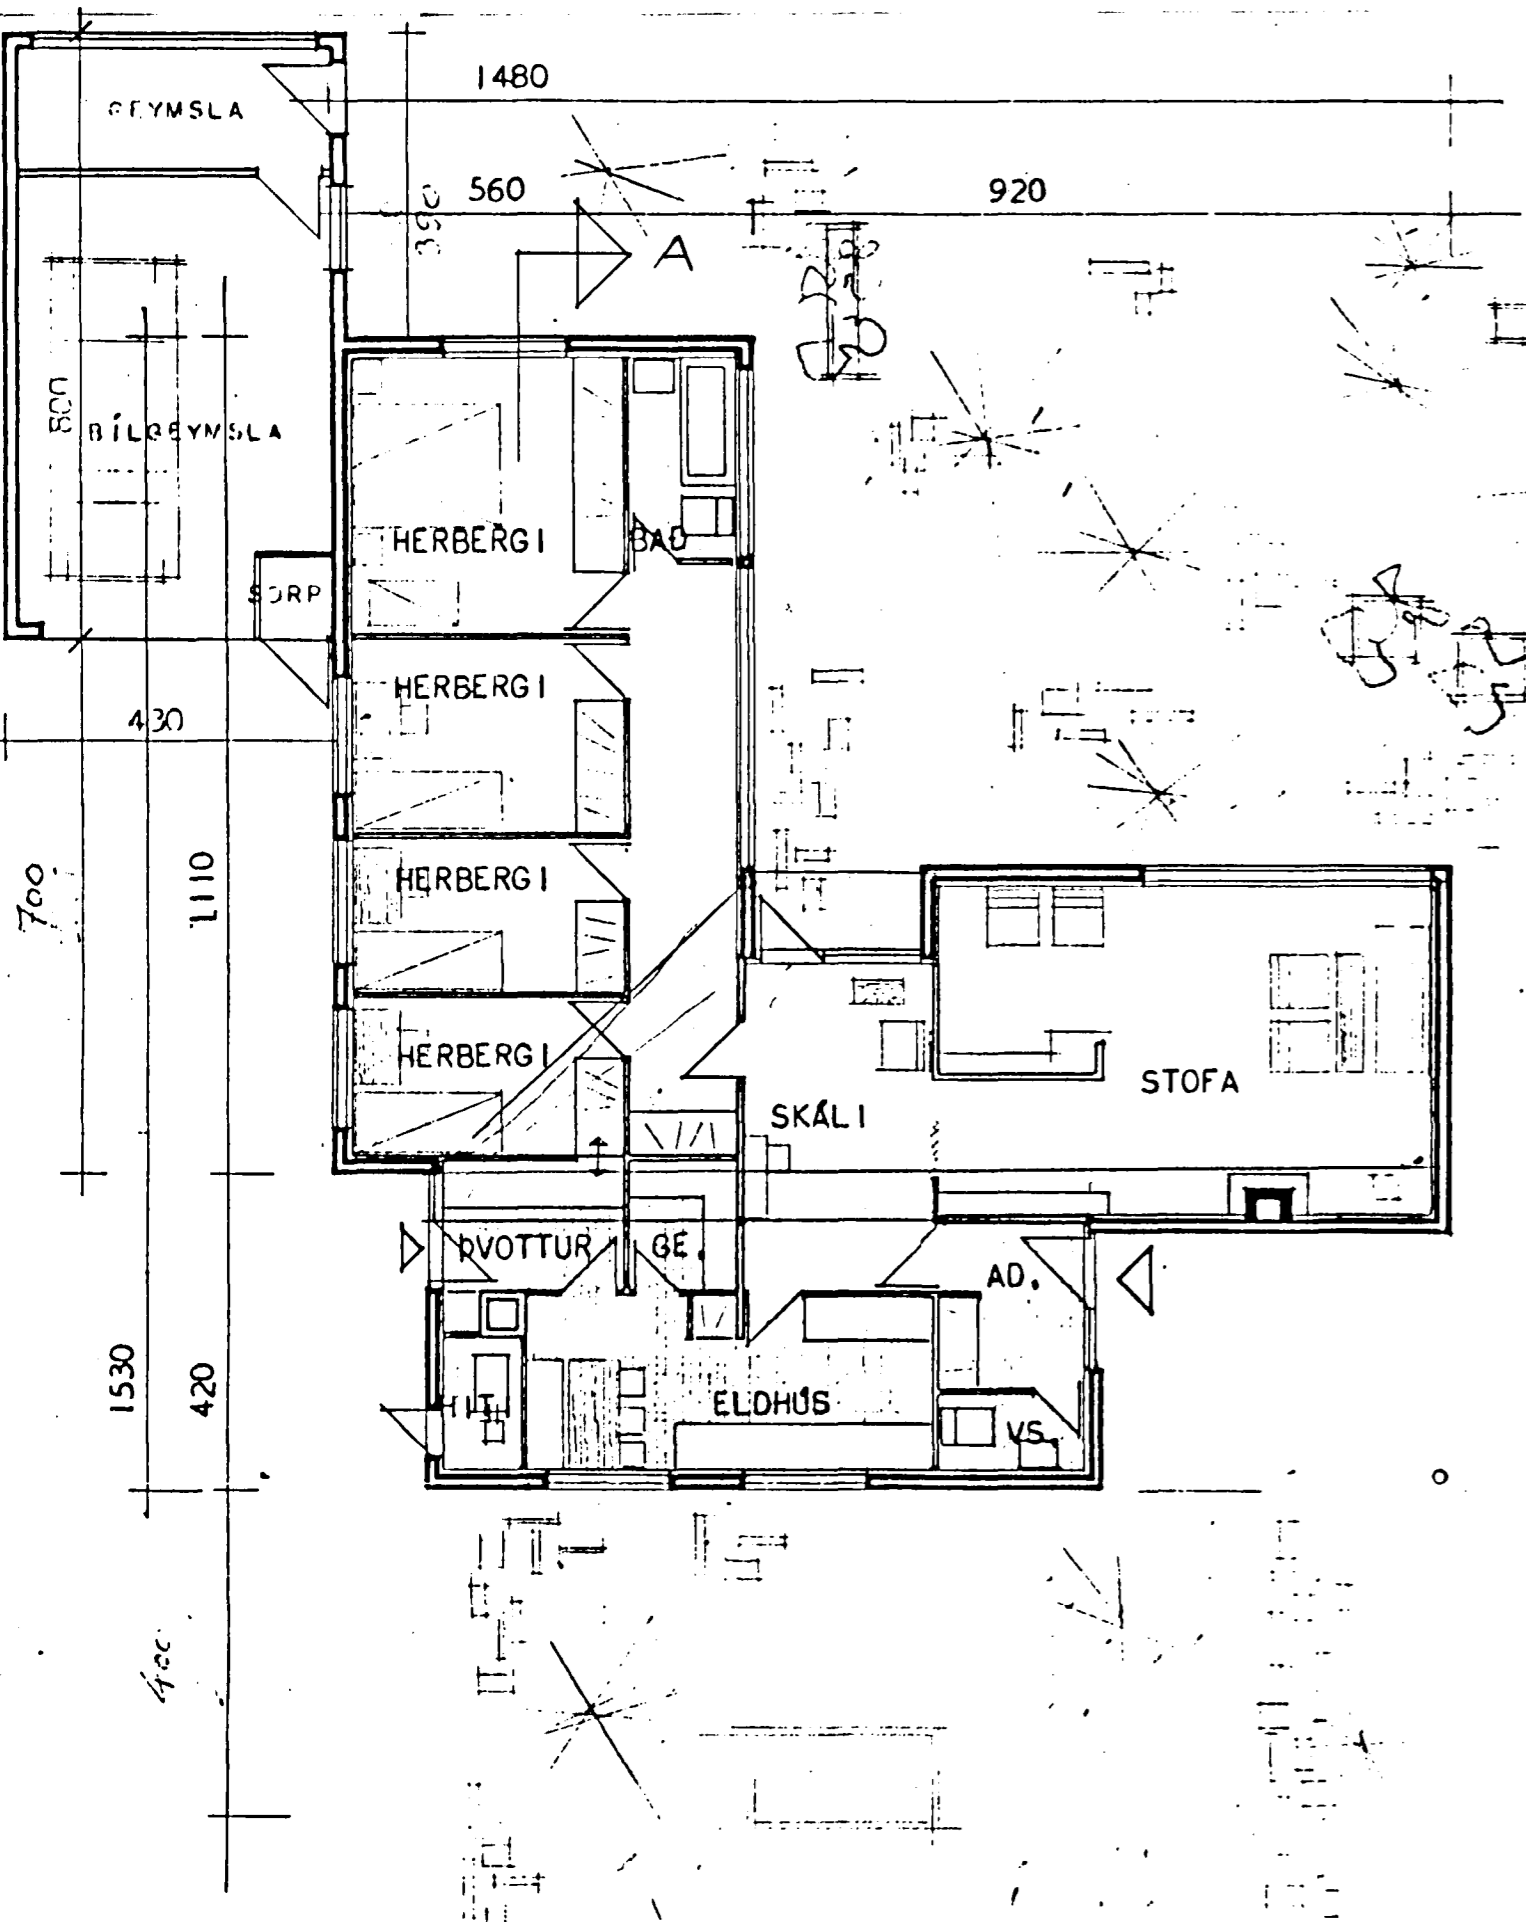


Suðausturhlíð

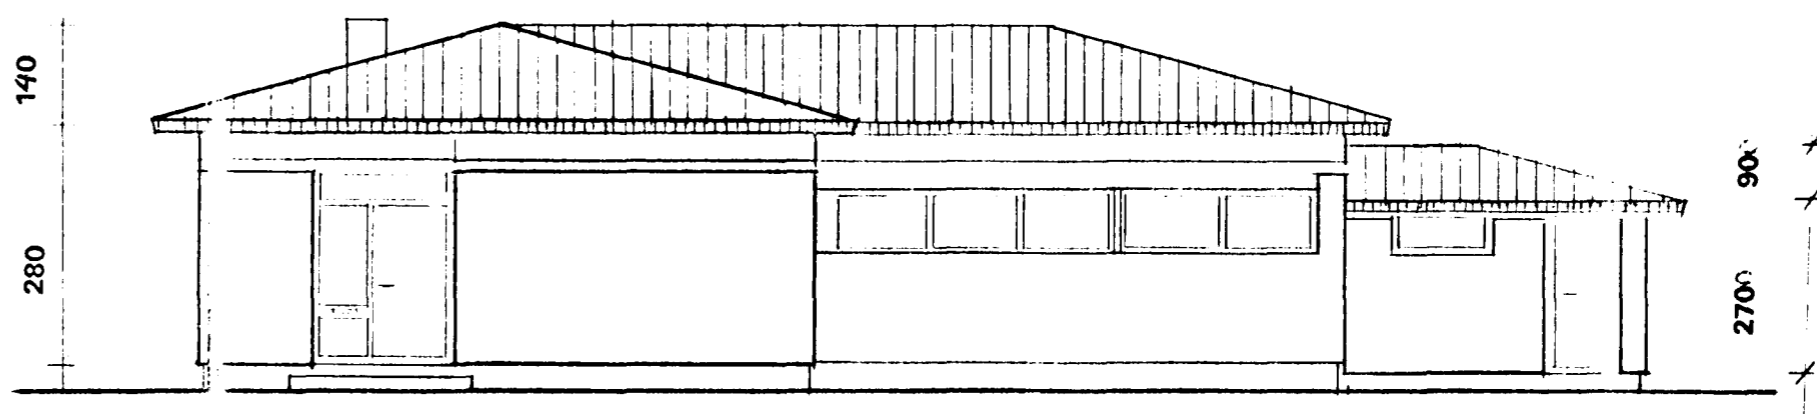


Suðvesturhlíð

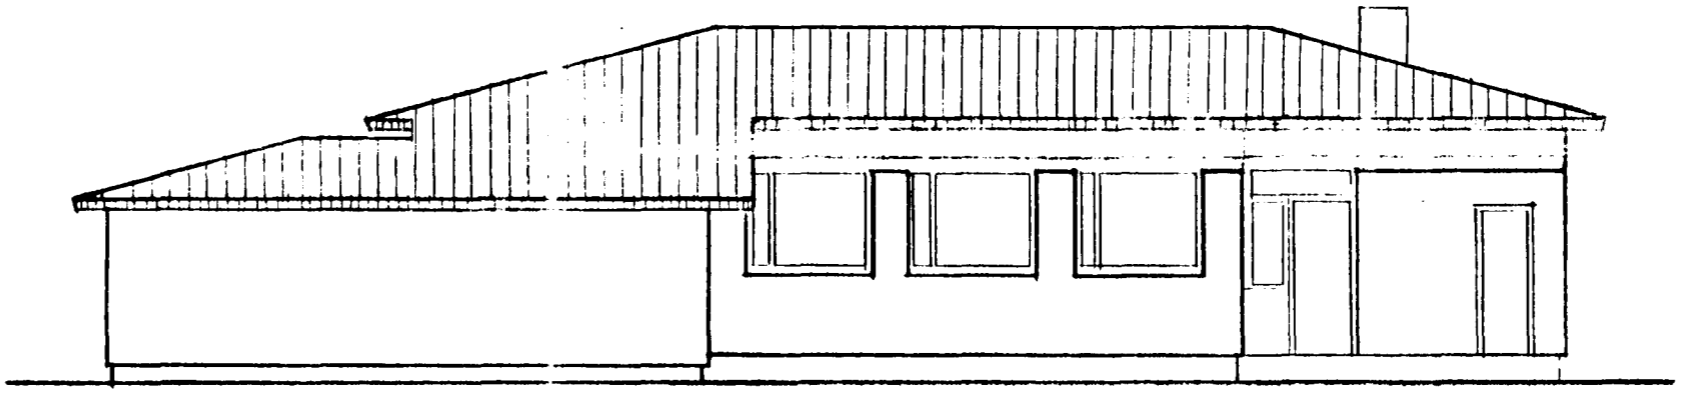

Norðausturhlíð

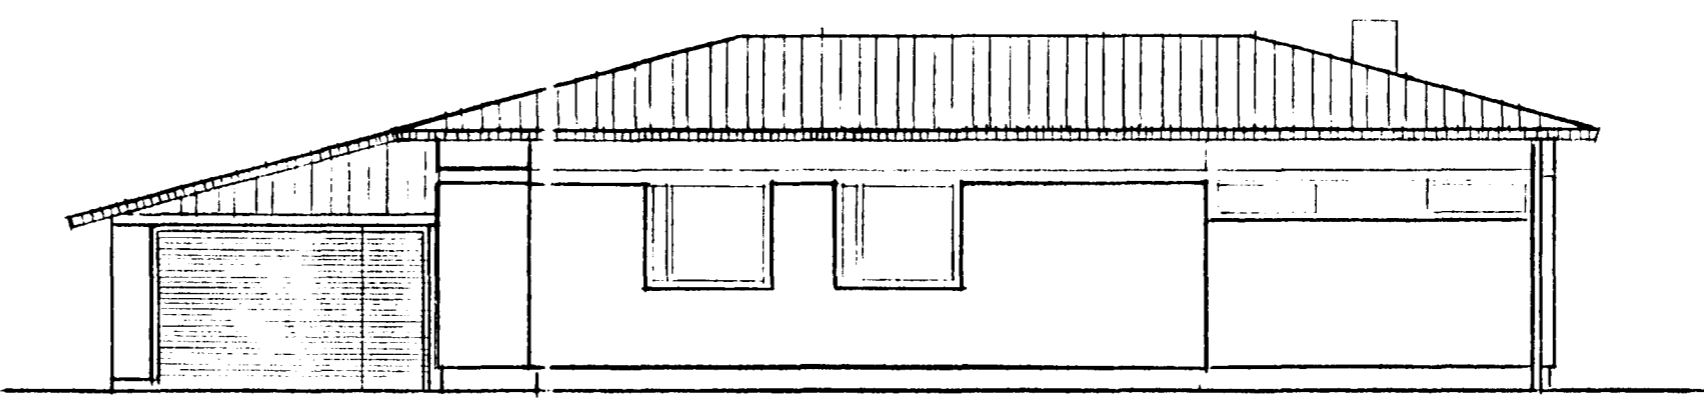

Norðvesturhlíð

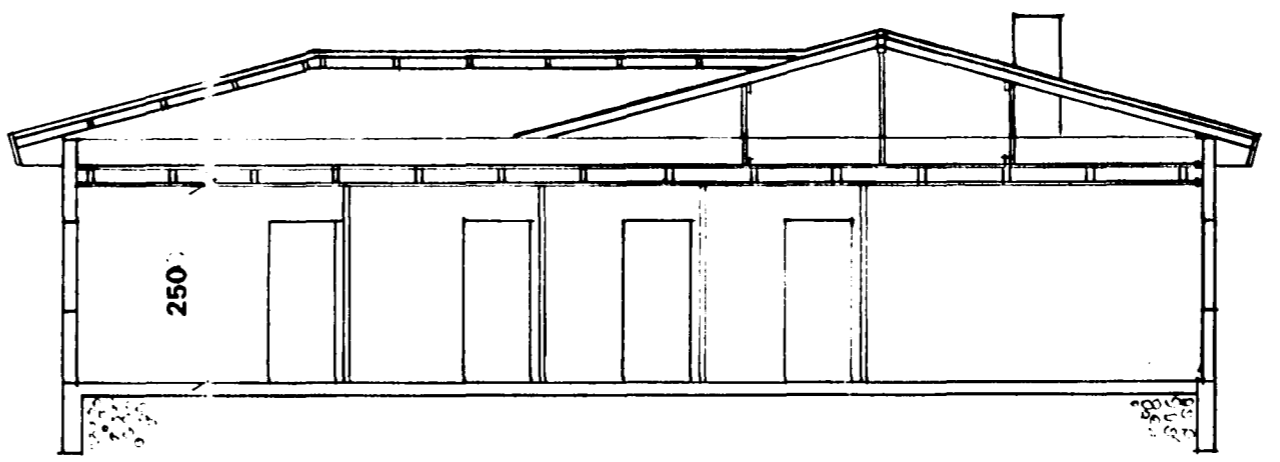

Snið A-A

Flatarmál íbúðarhúss	138.45 m ²
Flatarmál bílgeymslu	35.20 m ²
Heildarflatarmál	173.65 m ²
Rúmmál íbúðar og bílgeymslu	503 m ³
Rúmmál þaks.	121 m ³
Heildarrúmmál eftir breytingu	624 m ³

Breyting á þaki:
Þaki lyft með 15° halla.
Klætt með borðum, þappa
og Aluzink bærustöfli.

Martín Ósborn

Vigdís Halldórsdóttir BFI	s:687759
Klettahraun 12	
Breyting á þaki	
Útlit, grunnmynd, afstöðumynd	
Mælikvarði:	1:100/1:500 Teikn.nr. 94-2
Hannað:	VH jan.94
Teiknað:	VH