



Samþykkt á fundi bygginga-
nefndar þ. 12.12 1987

BYGGINGAFULLTRÚGINN
Í HAFNARFIRÐI


Helgi K. Pálsson

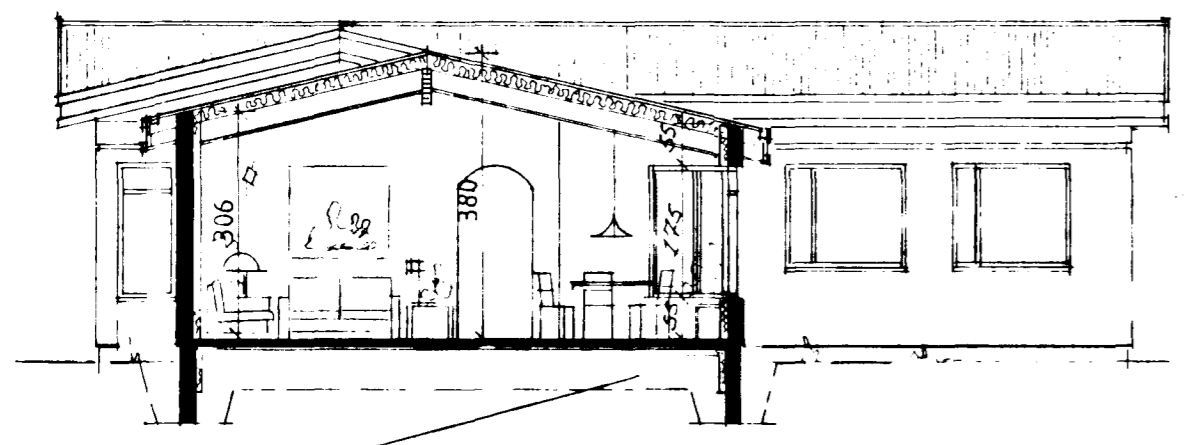


SNEIÐING A-A

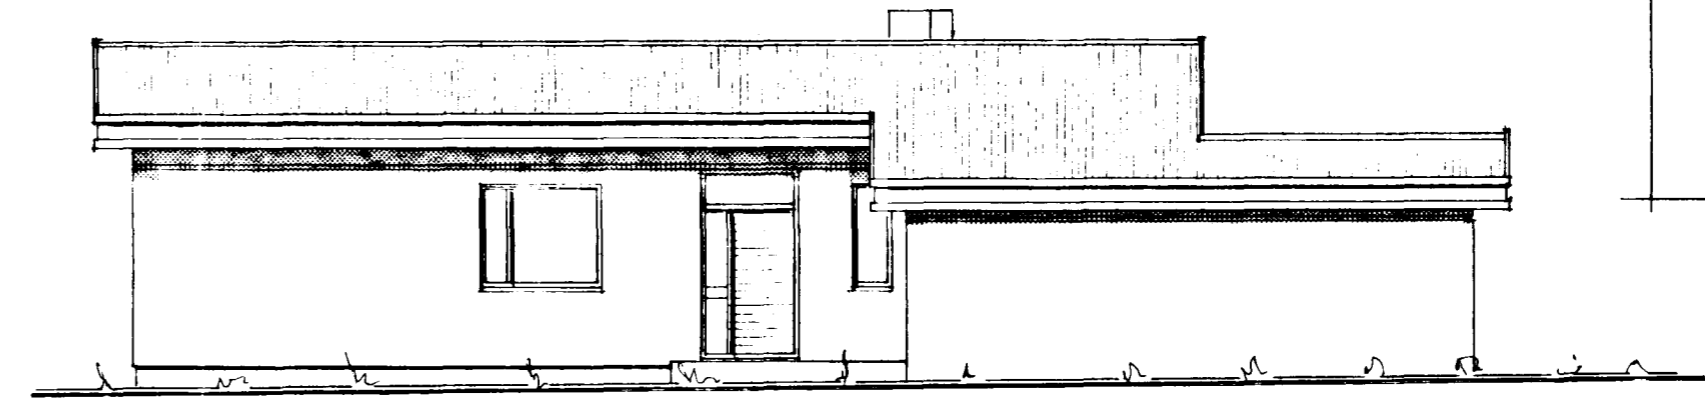


N-AUSTUR.

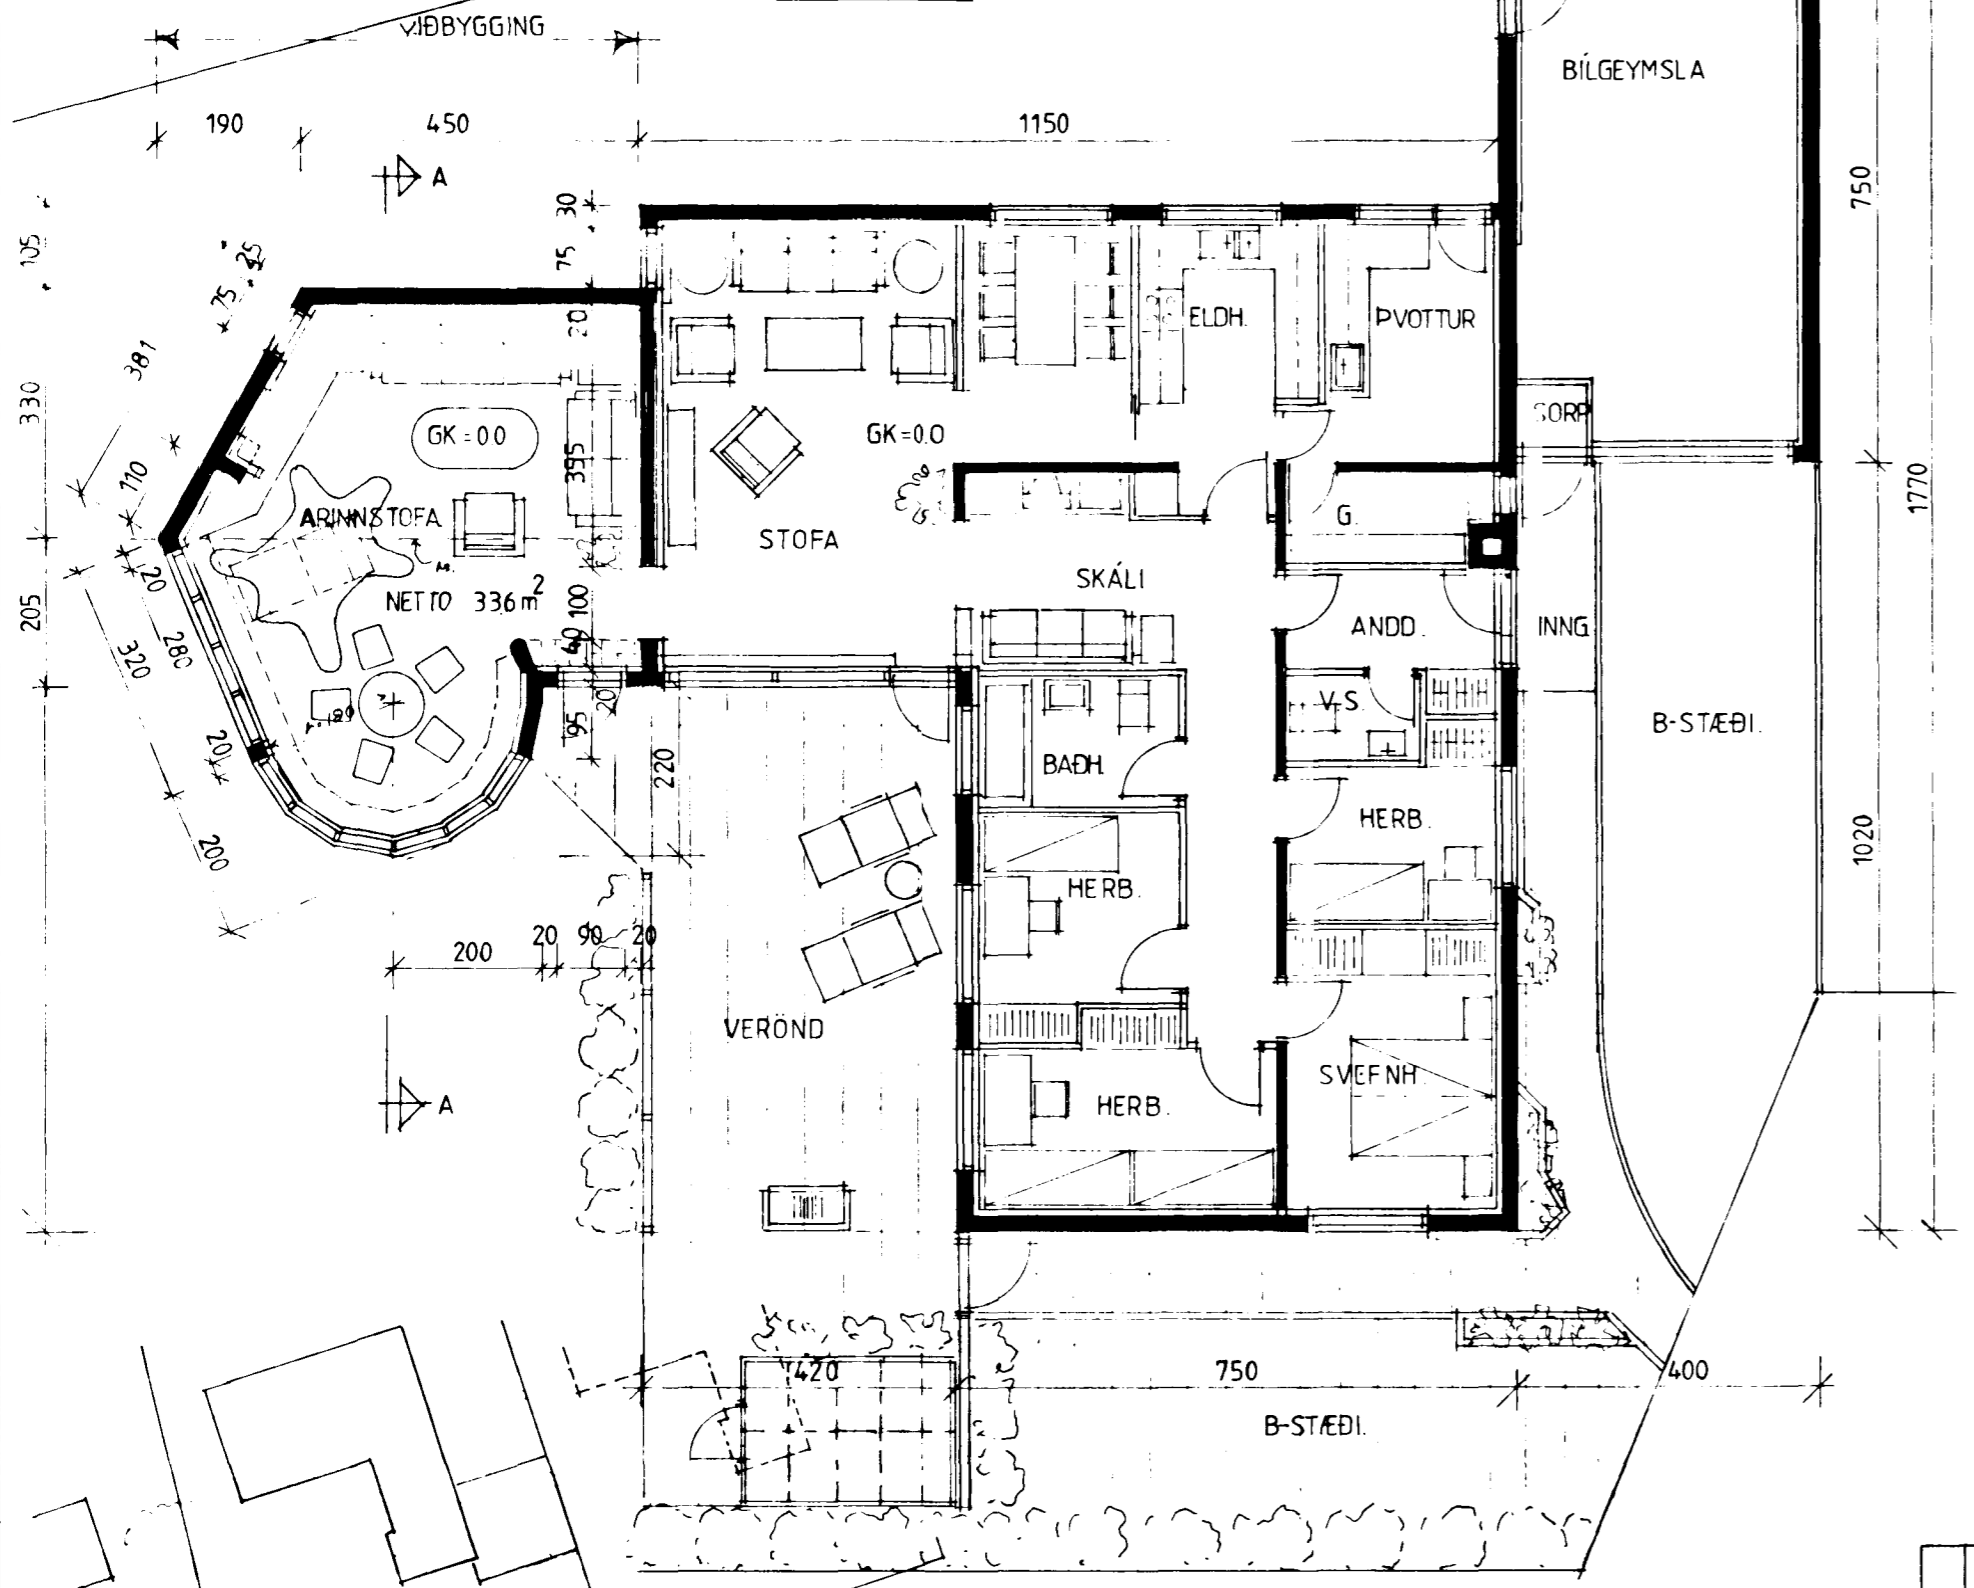


GRUNNMYND 1:100

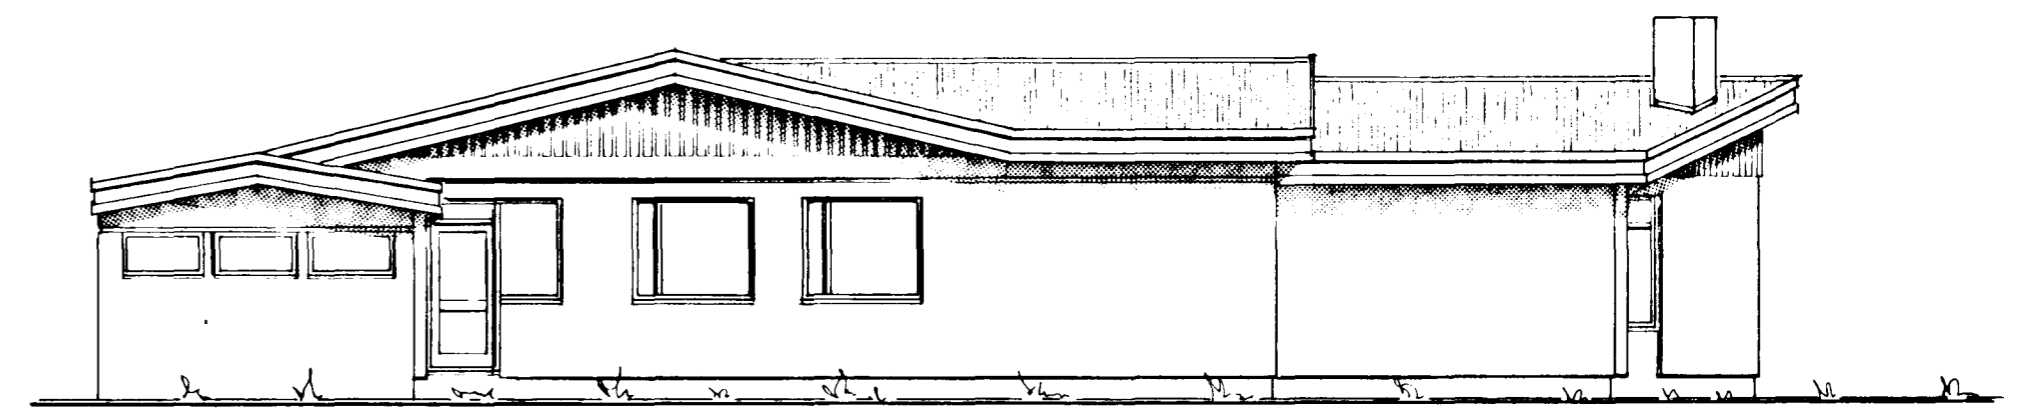


N-VESTUR.

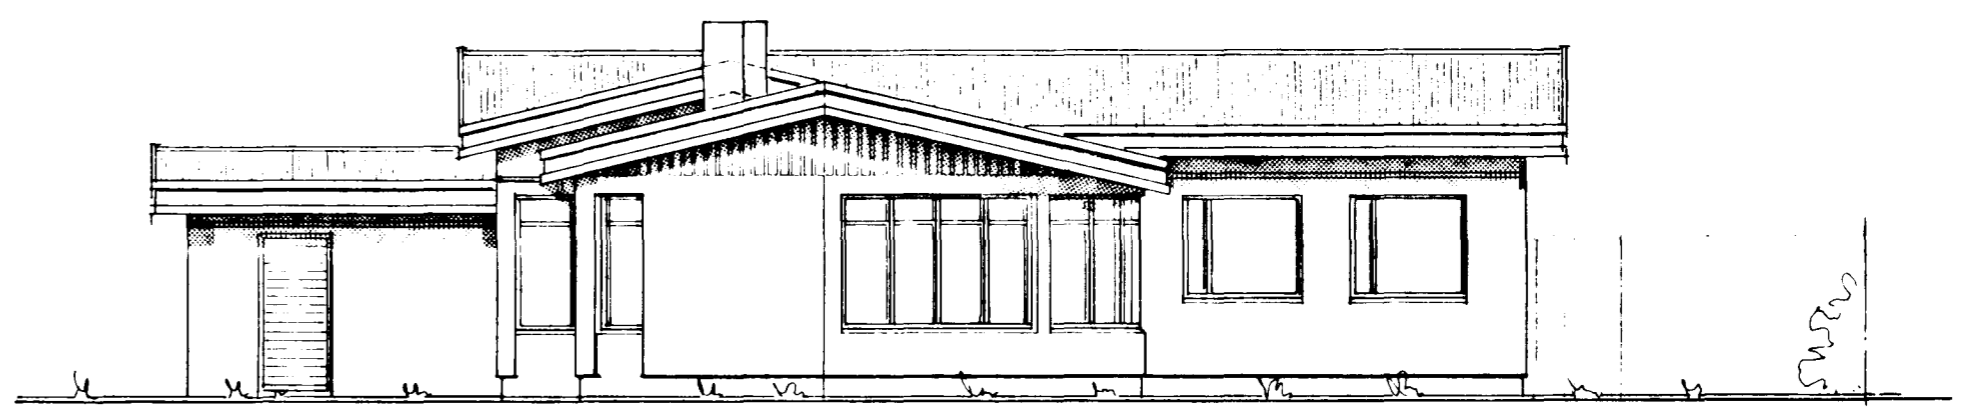

SUBVESTUR.

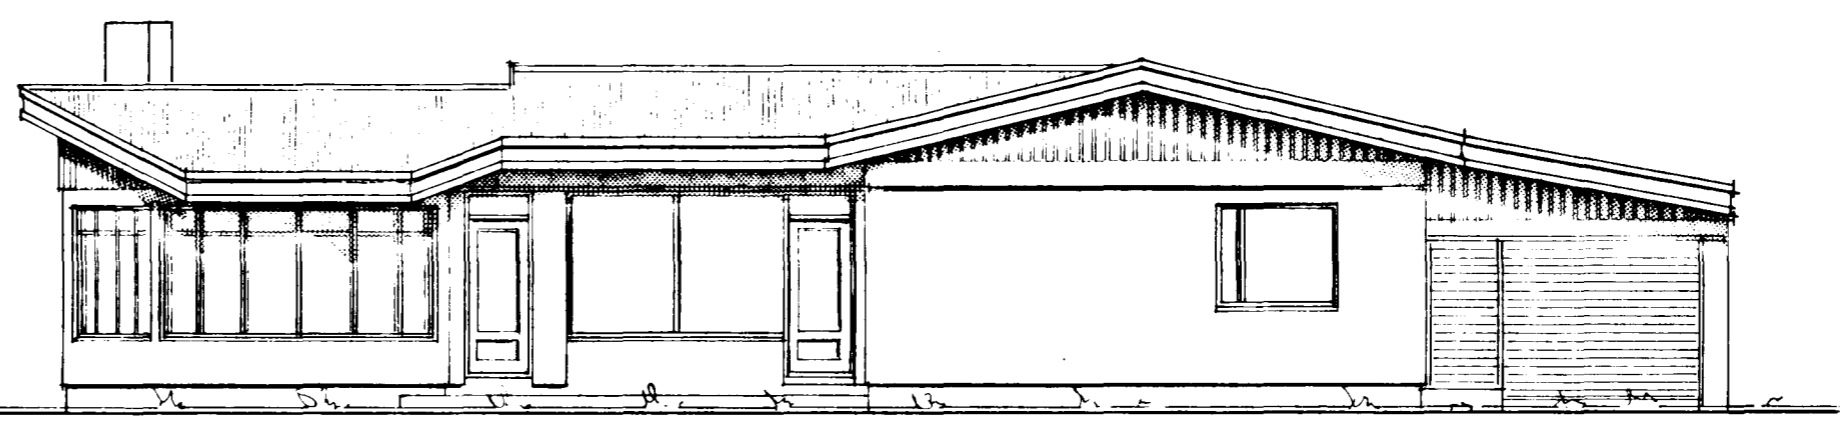

SUBAUSTUR

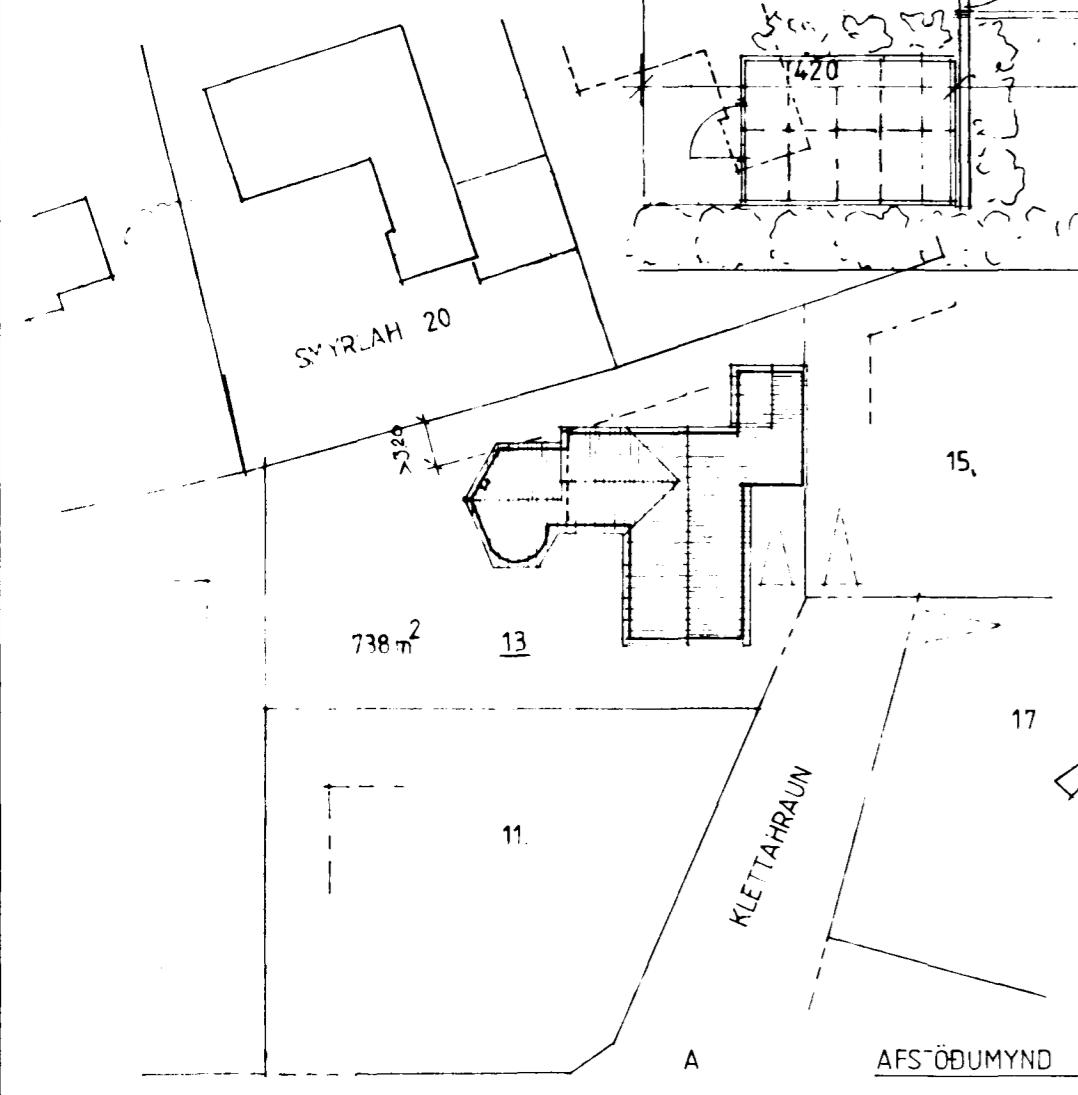

STÆÐIR	FYRIR BR	EFTIR BR
ÍBÚÐ BRUTTO m ²	129.0 m ²	166.4 m ²
BILGEYMSLA BRUTTO m ²	30.8 m ²	0.0 m ²
HÚS BRUTTO m ³	570.0 m ³	695.7 m ³
LÓÐ	738.0 m ²	
NÝTINGARHLUTE	0.27	

VIÐBYGGING K-GILDI SKV ÍST 66
STEINSTEYPT MEÐ HEFÐB HÆTTI
ÞAKVIRKI ÚR TIMBRI KLÆTT JÁRNI.



Verkefni: KLETTAHLAUN 13 HF
VIÐBYGGING.
GRUNNMYND - ÚTLIT - SNEIÐING - AFSM.

Verk nr. 8709	Málkv. 1:100
Dags. JAN 1987.	Teikn. nr.
Teikn. HELG2	T1-01.

HELGI K. PÁLSSON Innanhússarkitekt F.HÍ.

Helgi K. Pálsson
simi (91) 5 22 35