



Samþykkt á fundi bygginga-
nefndar þ. 30. 6. 1965


BYGGINGAÞULLTRÚNN
HAFNARFIRÐI

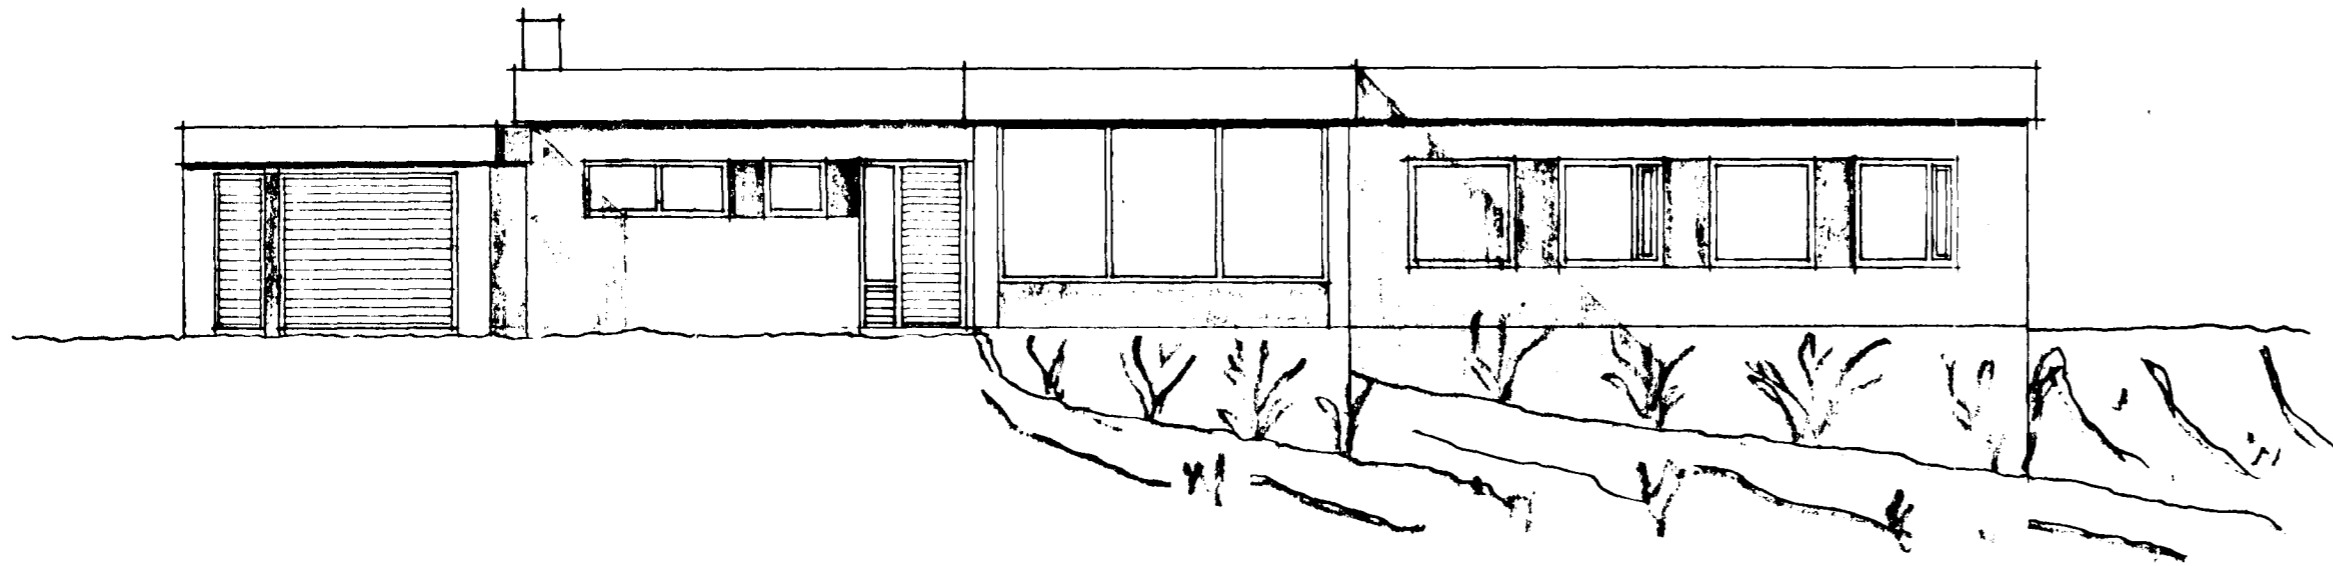


sud-austur hlið

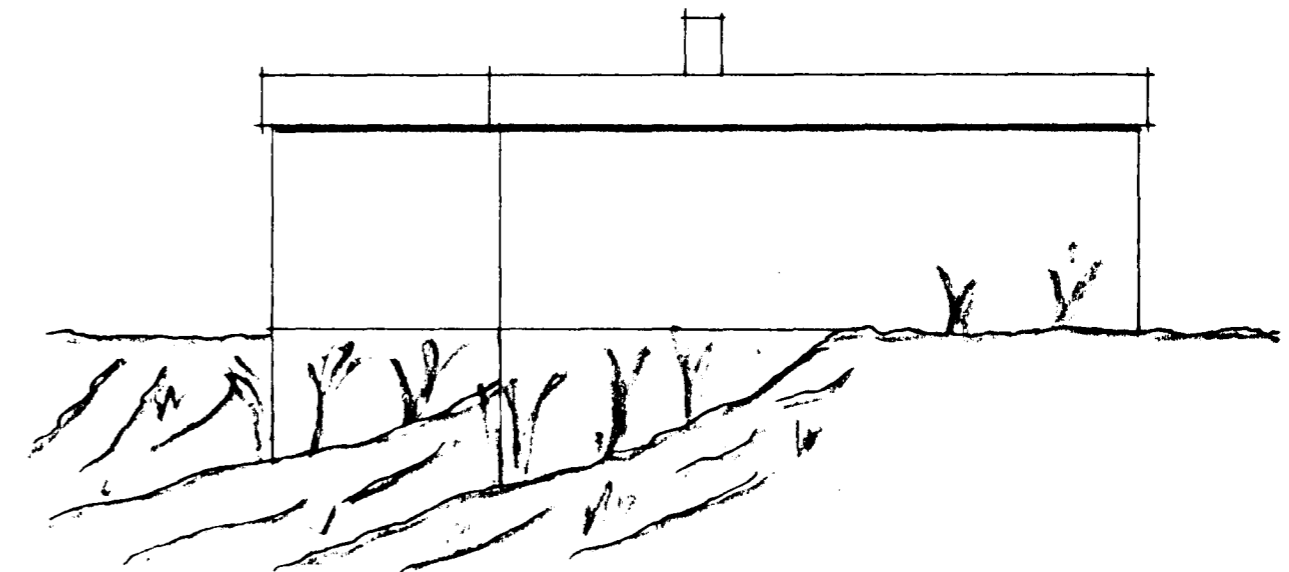


nord-austur hlið

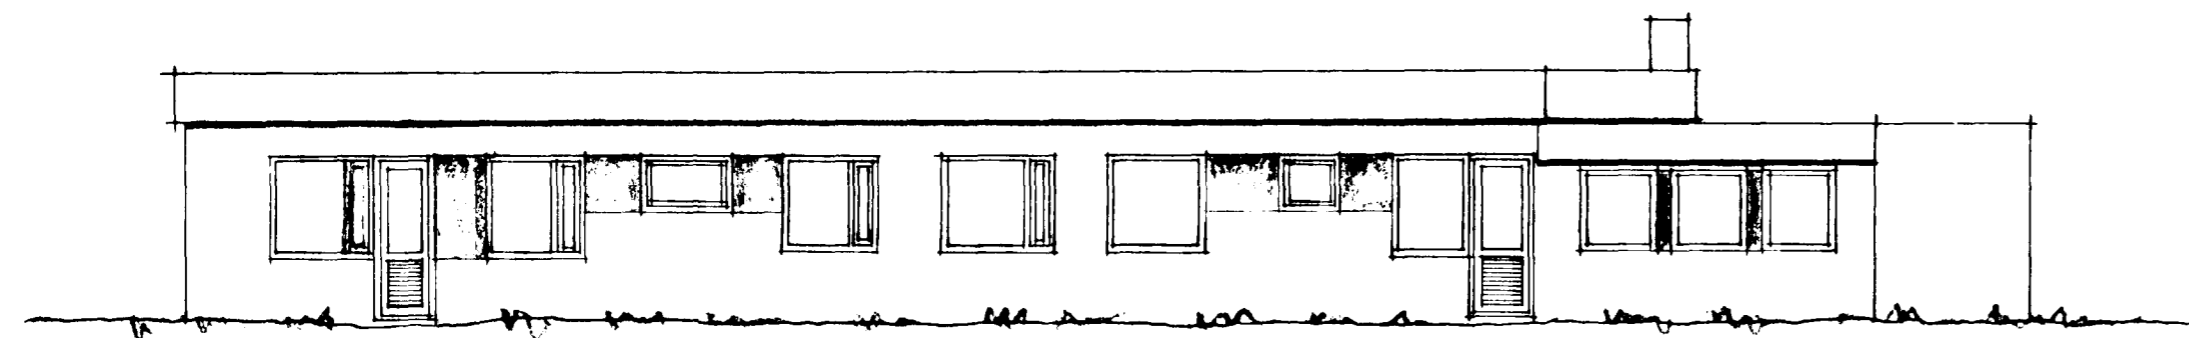

nord-vestur hlið

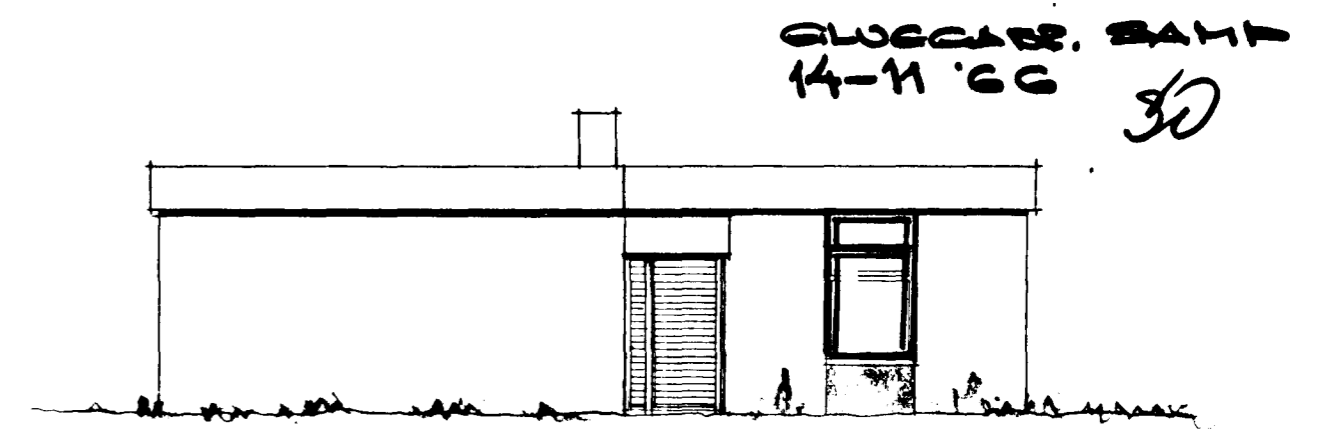

sud-vestur hlið

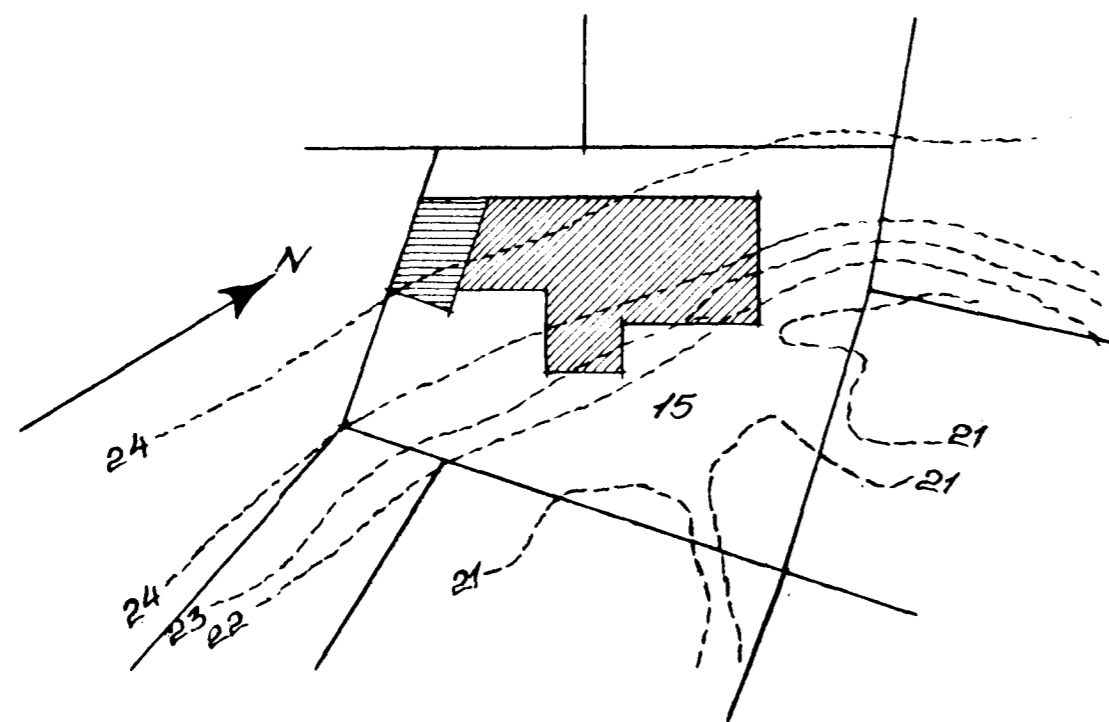

Afstöðumynd 1:500

Stærð hússins: (innarmál)

Vinnustofa	: 24,0 m ²
Ibúð	: 125,0 m ²
	<u>149,0 m²</u>
Bílskúr	: 26,5 m ²
	<u>175,5 m²</u>

Einbýlishús, Klettskraur 15
Hafnarfirdi
Útlitsmyndir 1:100 Afst.mynd 1:500
Dagsetning: 26-6-65
Eigandi: Jón Gunnarsson

G. Helgi Jónsson
Tæknifr. M. af J og T.F.I.
Arnarstraur 5
Hafnarfirdi
Teikning nr. 30

Breytt 31-10-65 G.H.J.