




Samþykkt á fundi bygginga-  
nefndar þ. 30. 6. 1965  
BYGGINGAFLUTRUM  
HAFNARFIRÐI

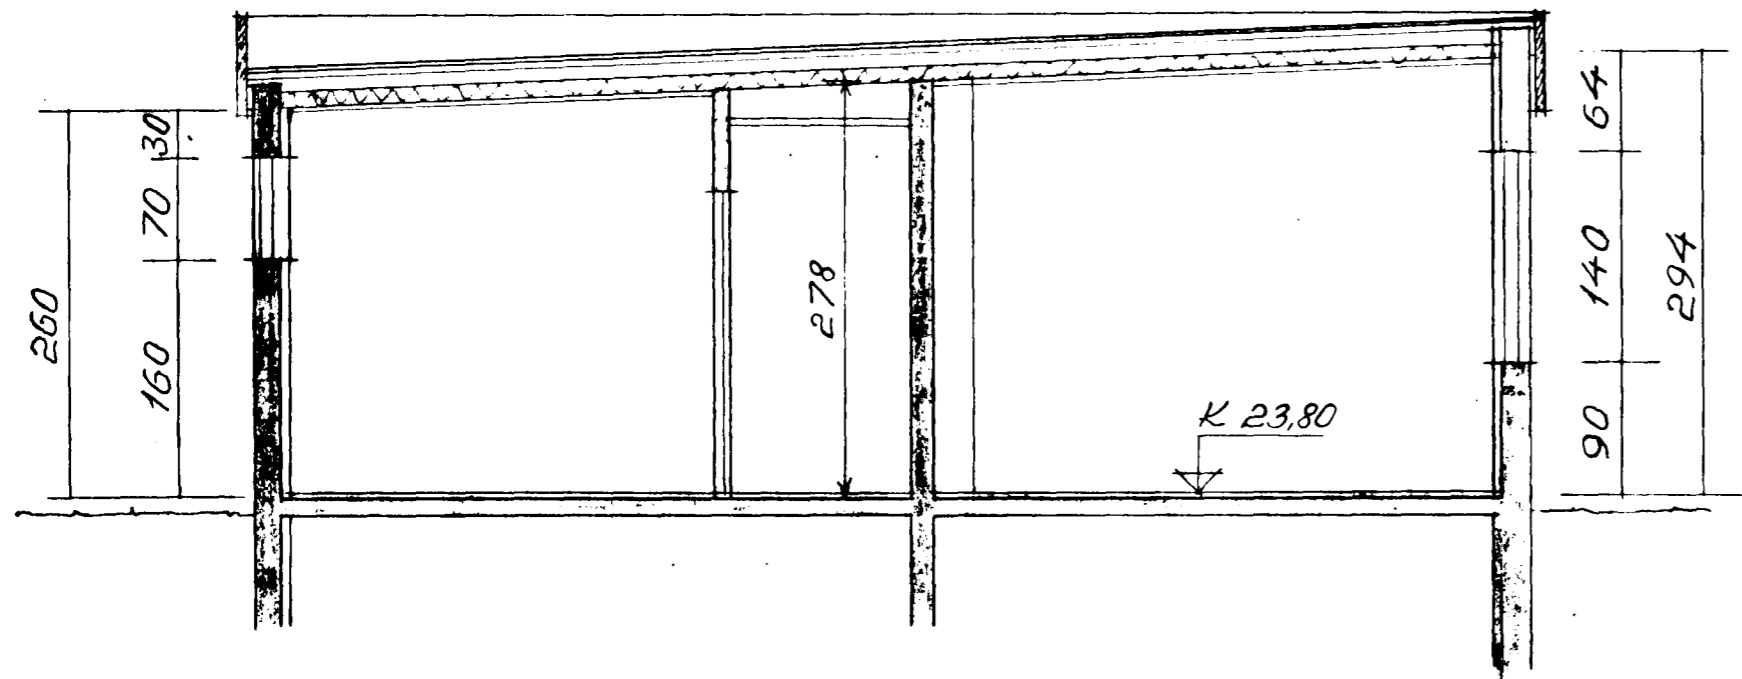


skurður A-A

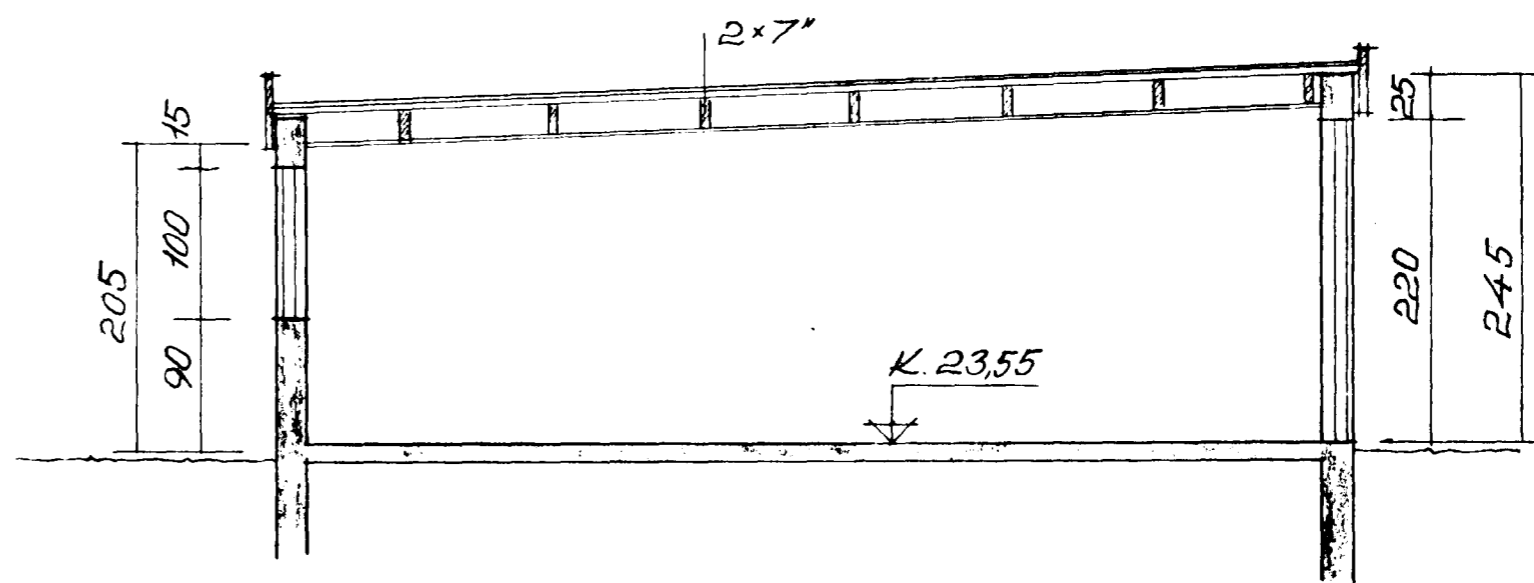

skurður B-B

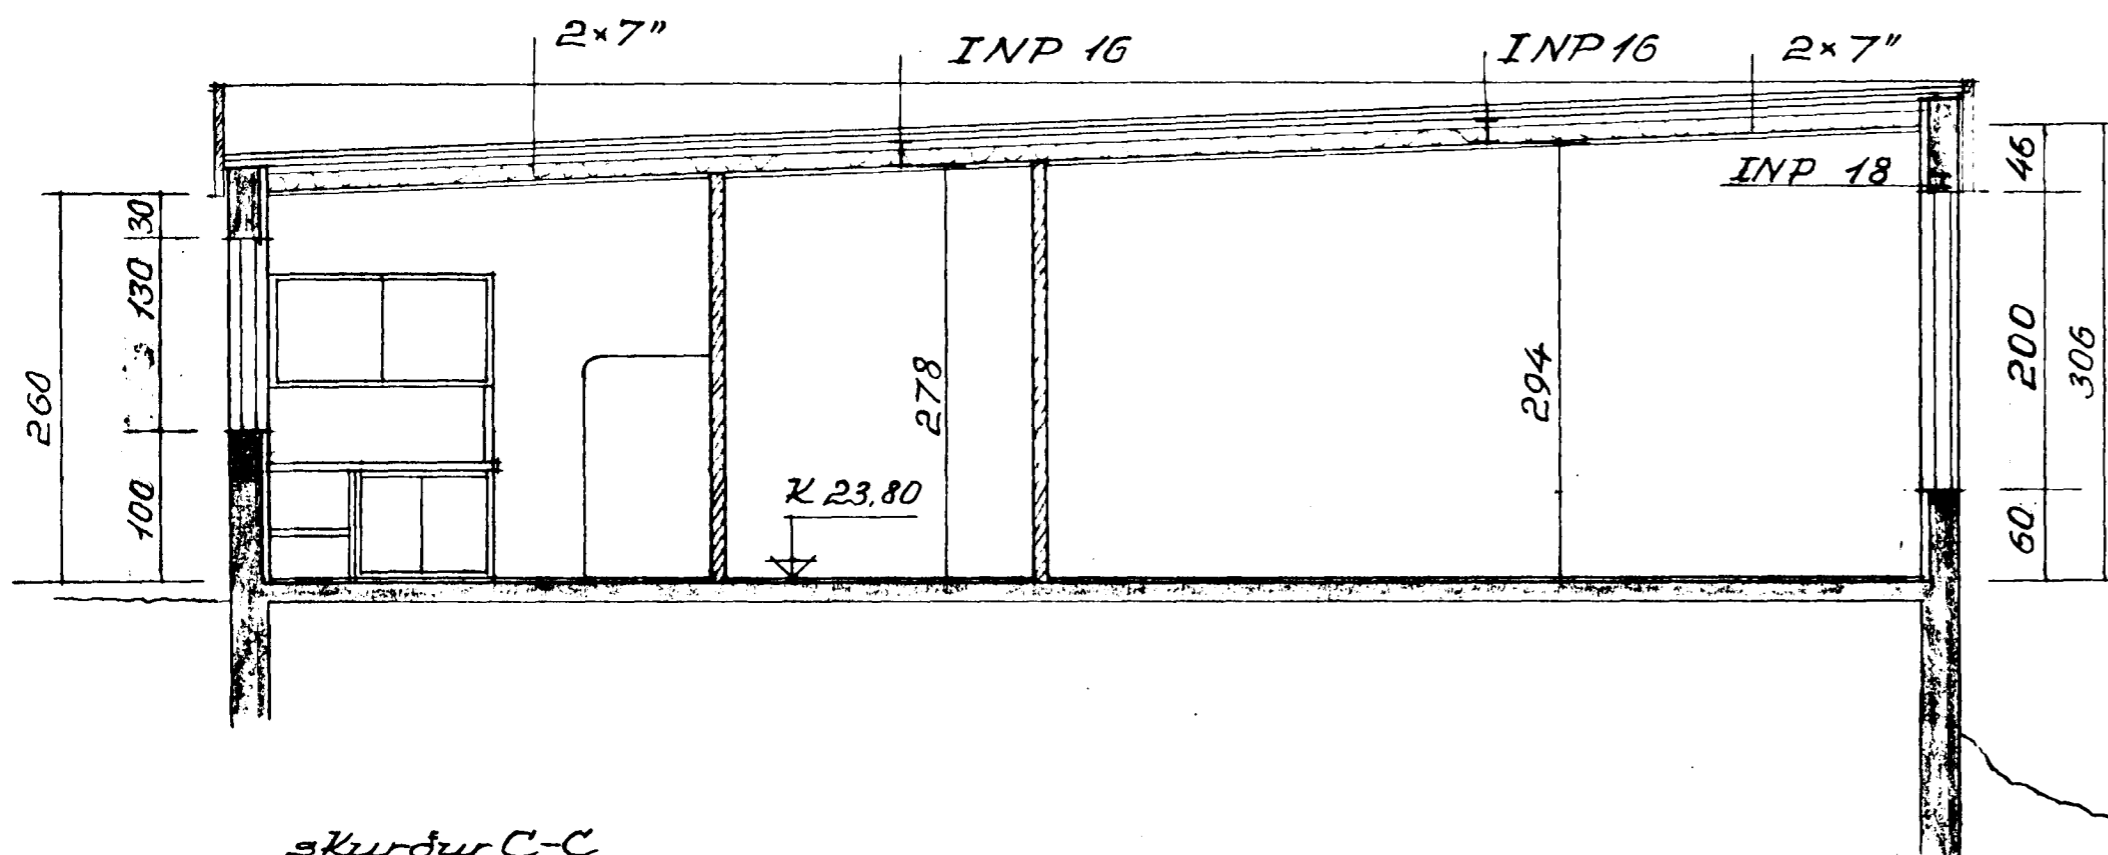

skurður C-C

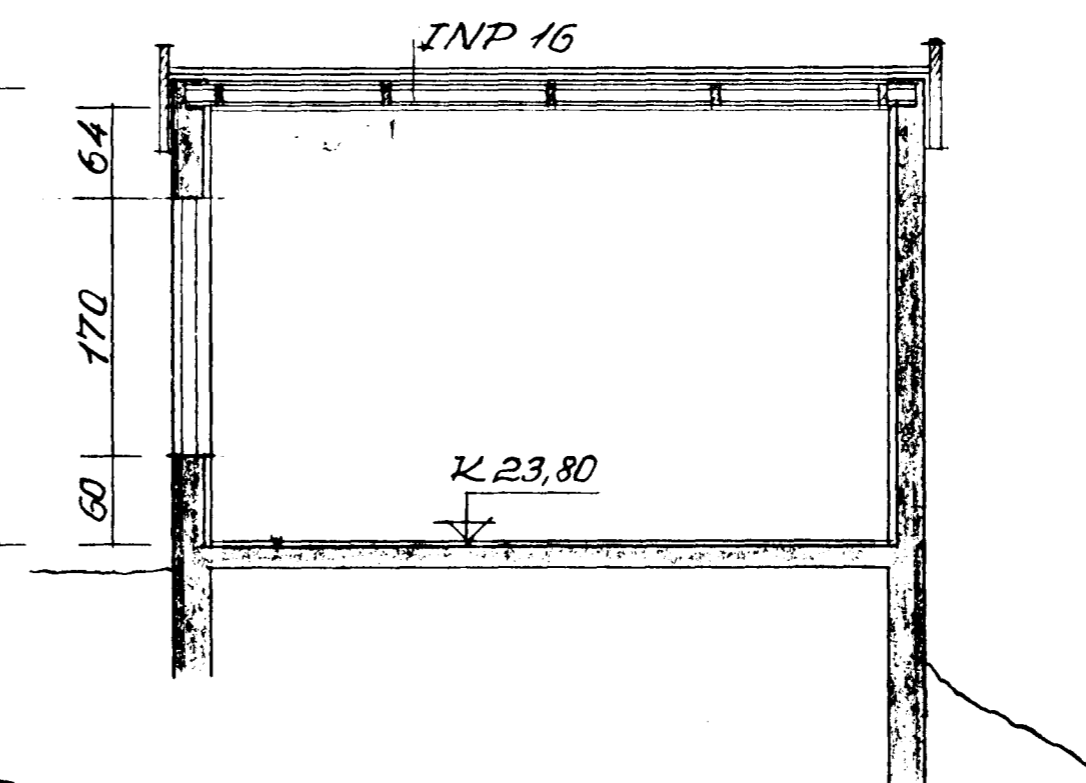

skurður D-D

294

Breytt 31-10-65  
Eirbjörnsdóttir, Klettshraun 15  
Hafnarfirði  
Skurðmyndir 1:50  
Dagsetning: 26-6-65 (og 5-8-65)  
Eigandi: Jón Gunnarsson

G. Helgi Jónsson  
Tæknifr. M. og J. og T.F.I.  
Annarhvaun 5  
Hafnarfirði  
Teikning nr. 20