



Samþykkt á fundi bygginga-
nefndar þ. 30.6.1962
BYGGINGAÞRÖUN
HAFNARFIRÐI

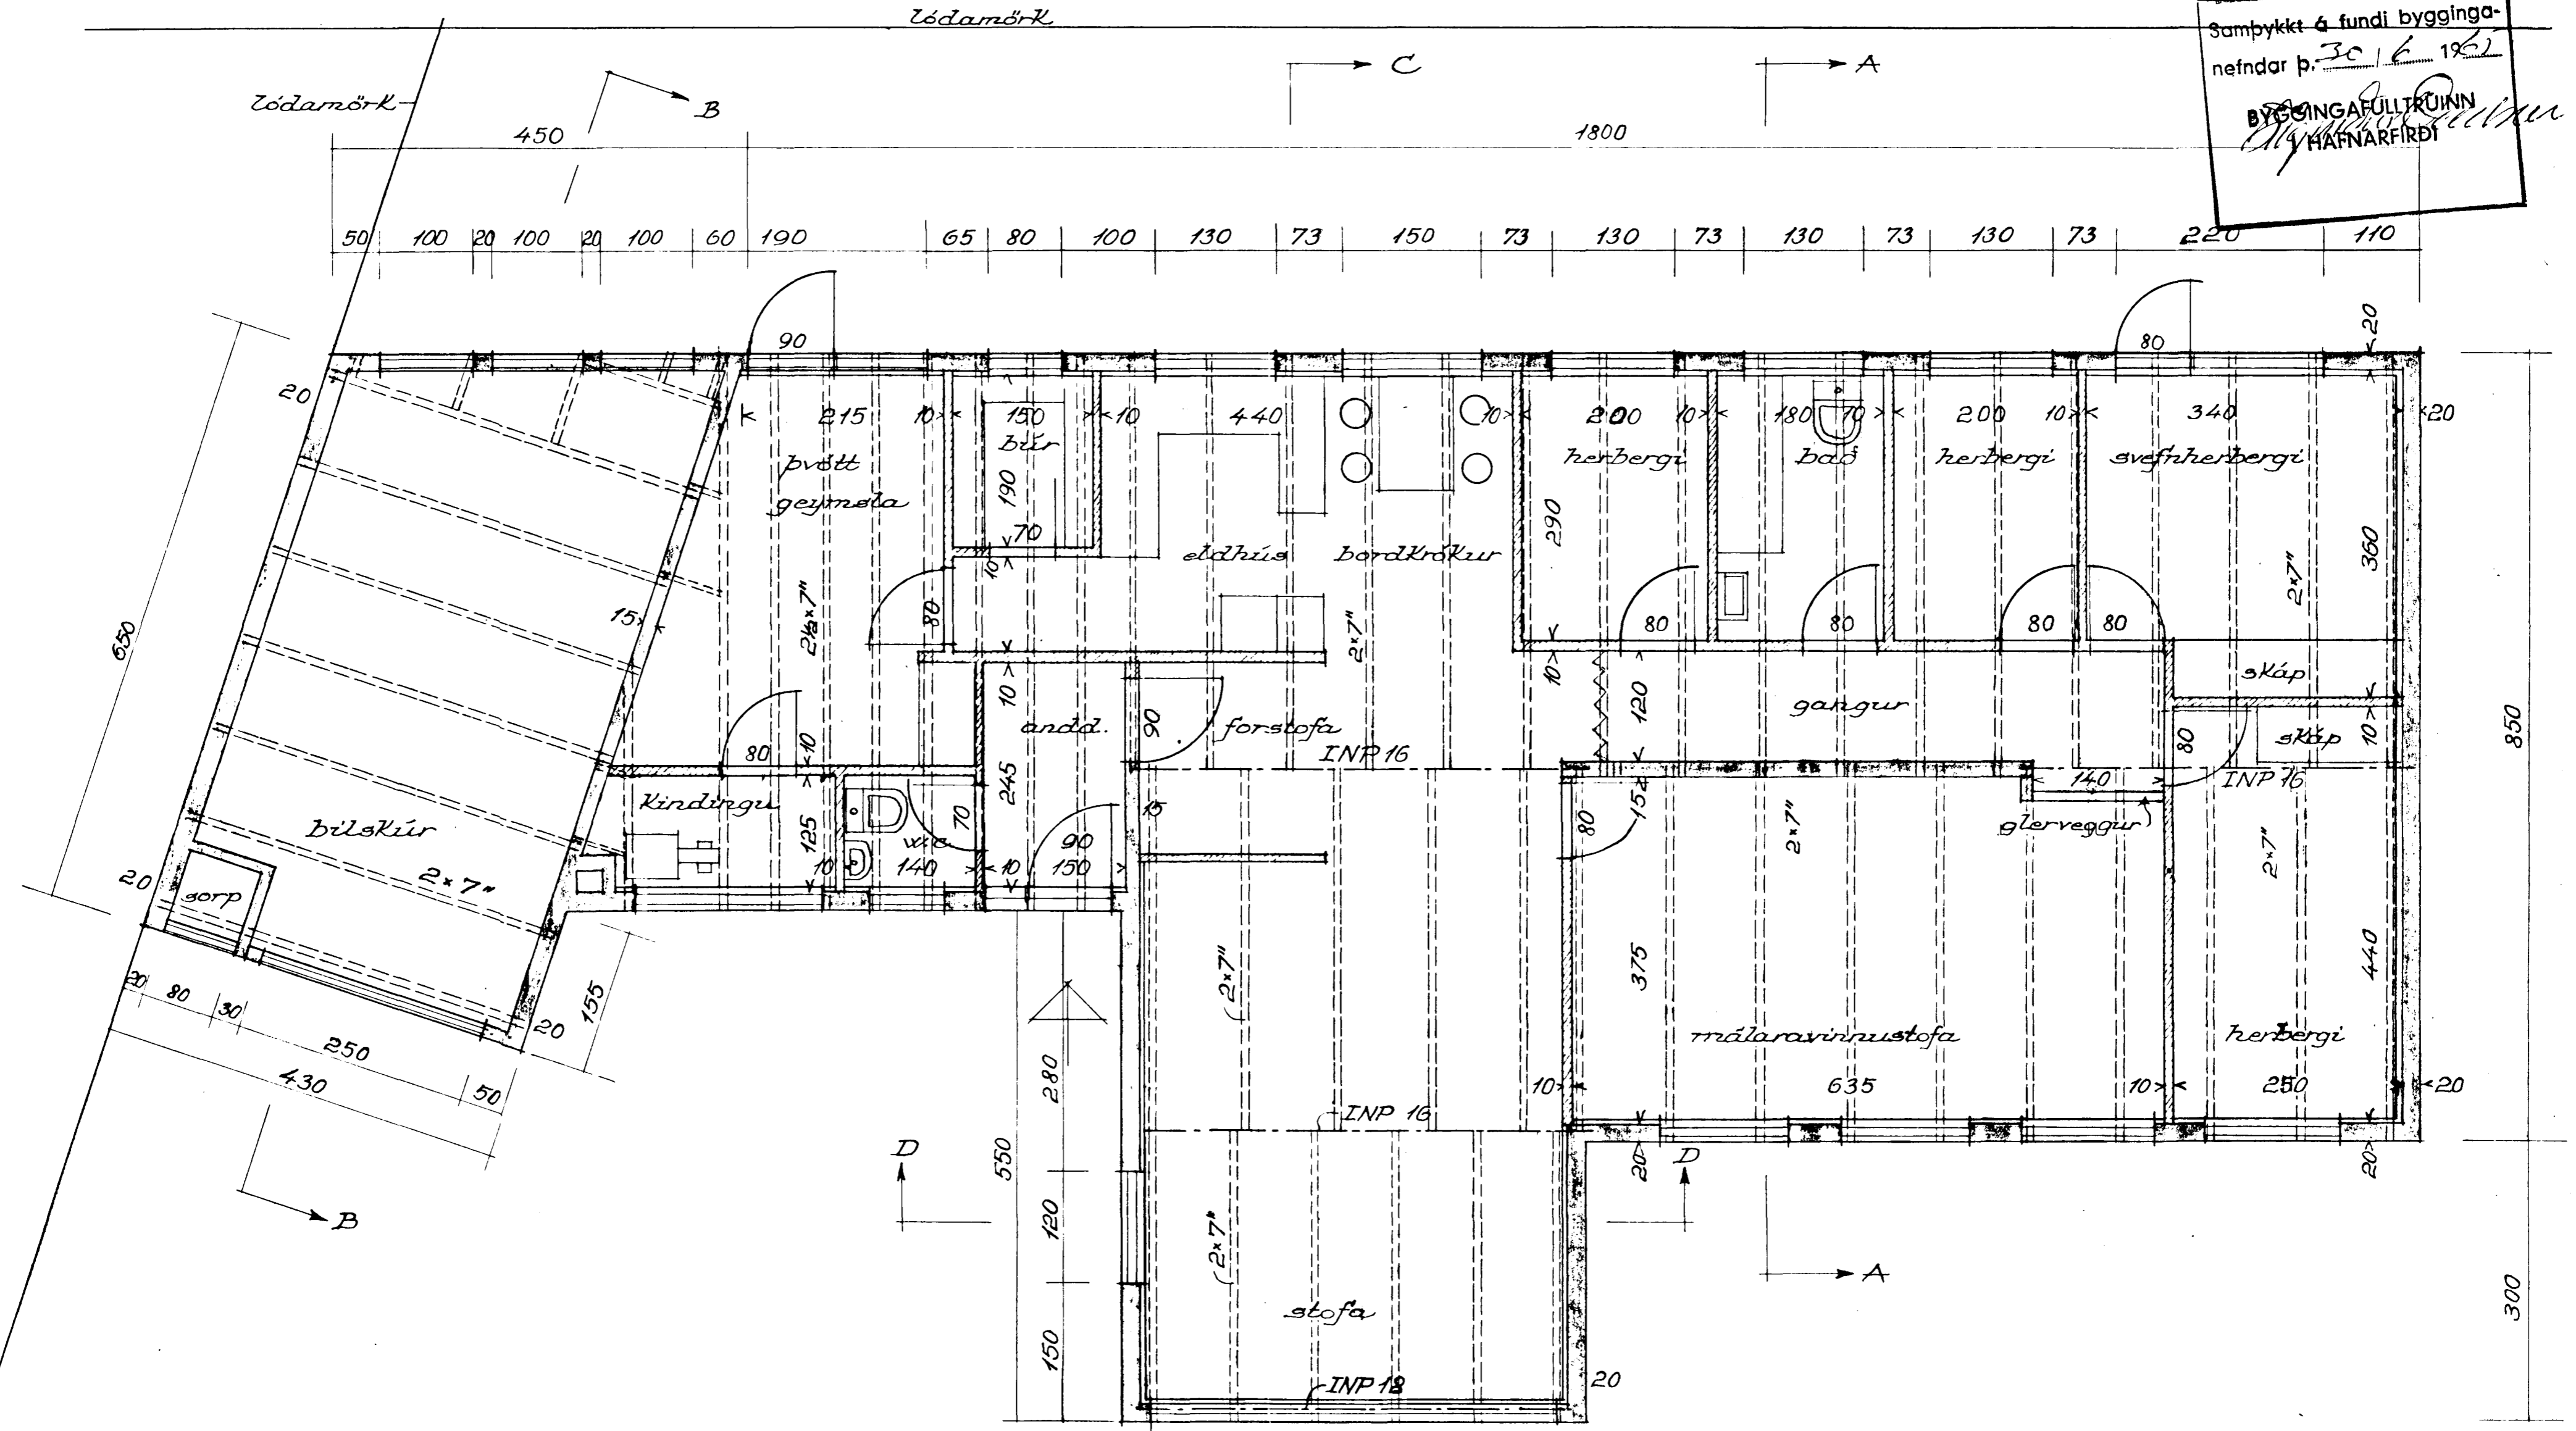

Grunnmynd

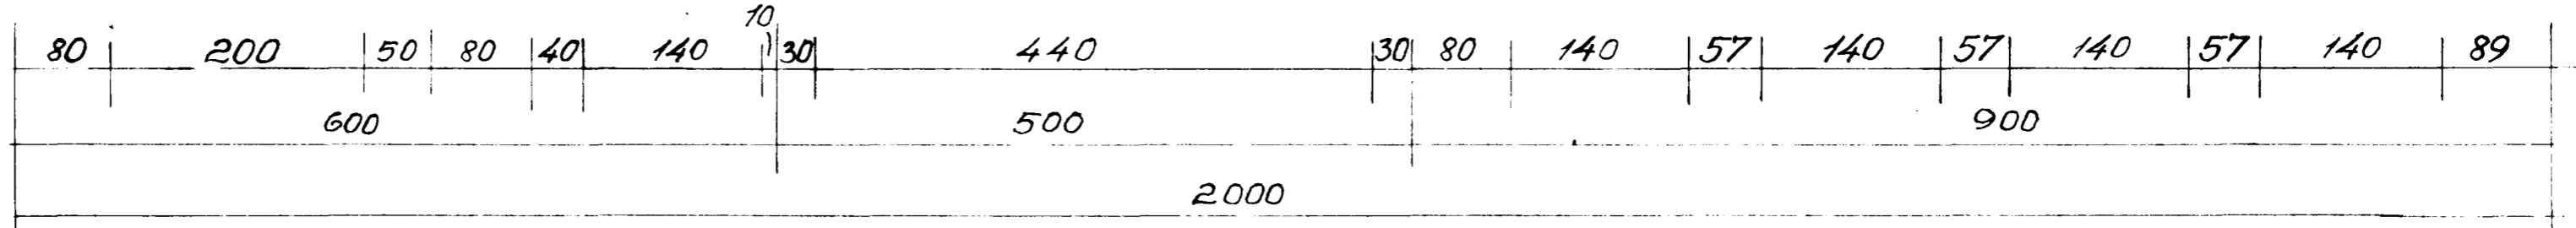

Einbýlishúsið Klettsátravn 15
Hafnarfirði
Grunnmynd 1:50
Dagsetning: 26-6-65 (og 5-8-65)
Eigandi: Jón Gunnarsson

G. Helgi Jónsson
Tæknifr. MafJ og T.F.I.
Ammatrans 5.
Hafnarfirði
Teikning nr. 1.

Breytt: 31-10-65 GHJ