



Samþykkt á fundi bygginga-  
nefndar þ. 19. 8. 1992  
BYGGINGAUFULLTRÚINN  
Í HAFNARFIRÐI

KLETTAHRÁUN 15

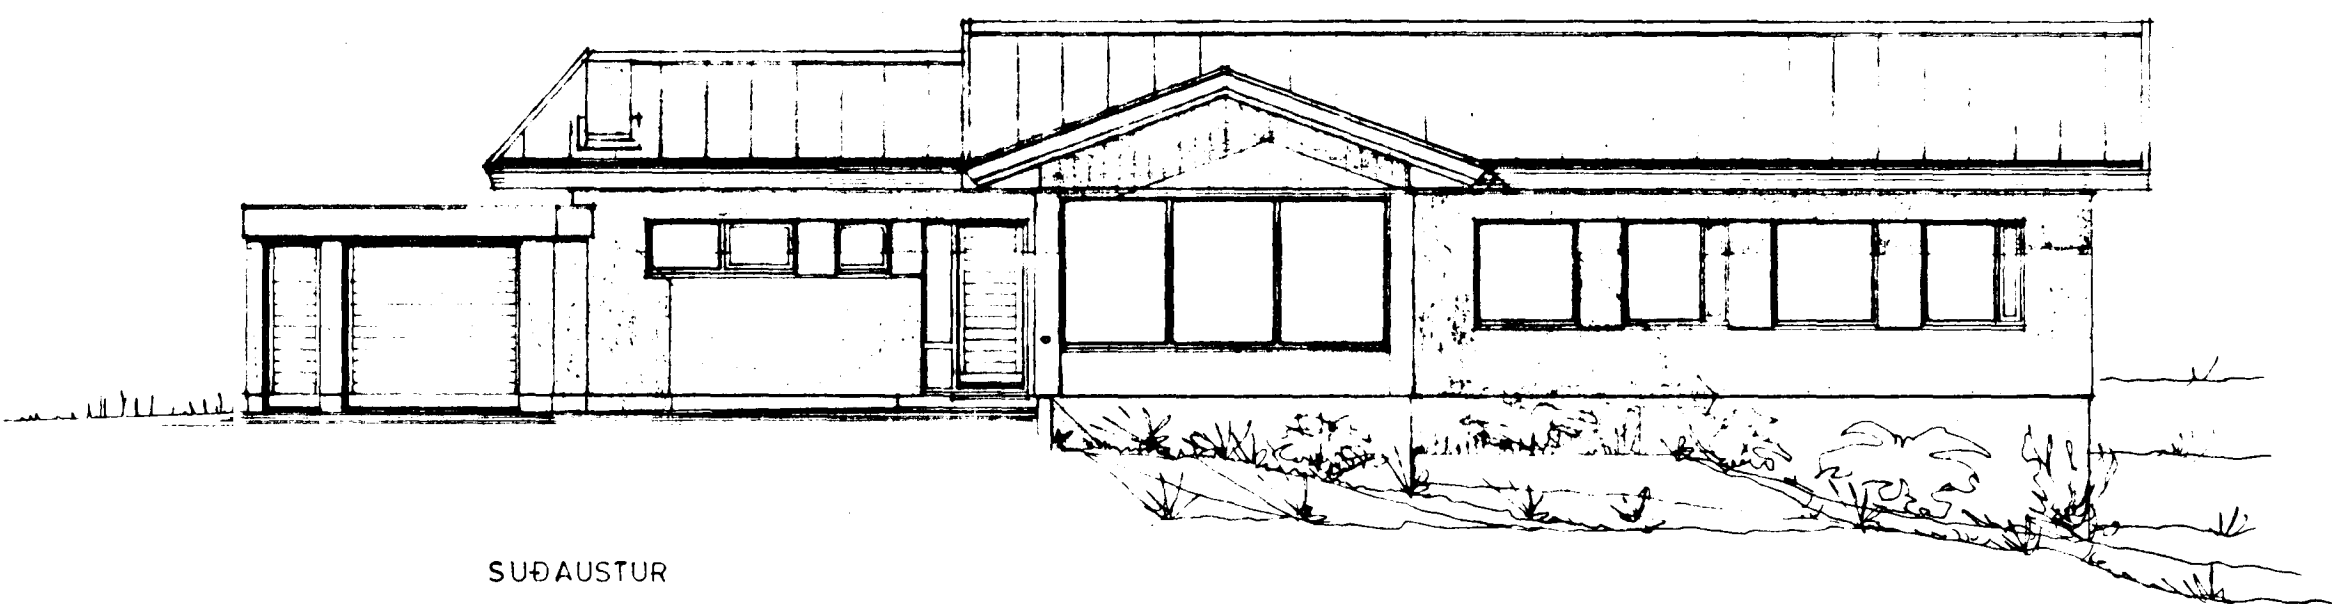


SUÐAUSTUR

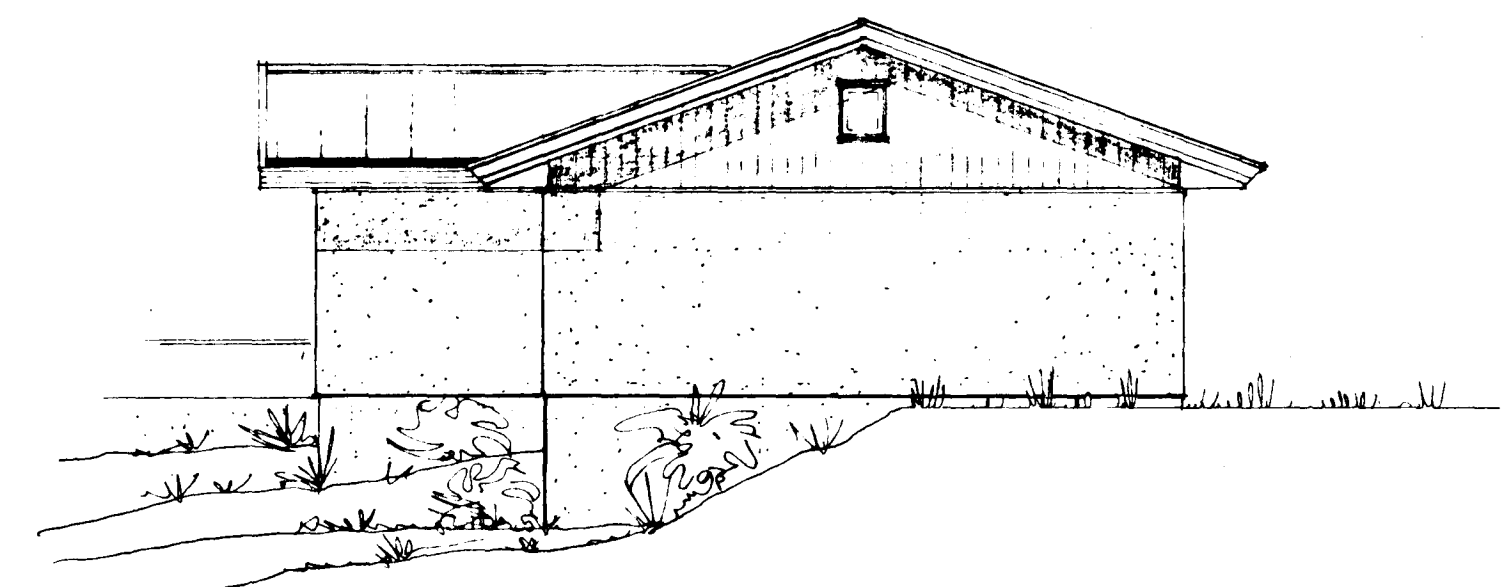


NORÐAUSTUR


RÚMMÁL NÚV. HÚS : 488.0 M<sup>3</sup> + BIFR. GEYM. 68.0 M<sup>3</sup>  
EFTIR BREYT. : 679.0 M<sup>3</sup> +  
STÆKKUN : 191.0 M<sup>3</sup>  
SAMT 692 M<sup>3</sup>

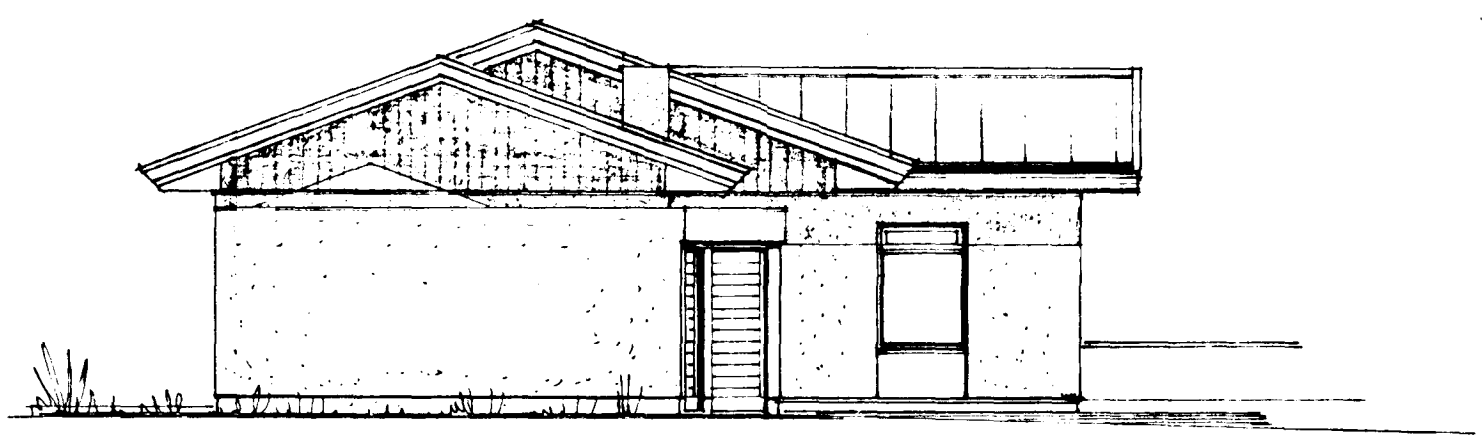


SUÐVESTUR

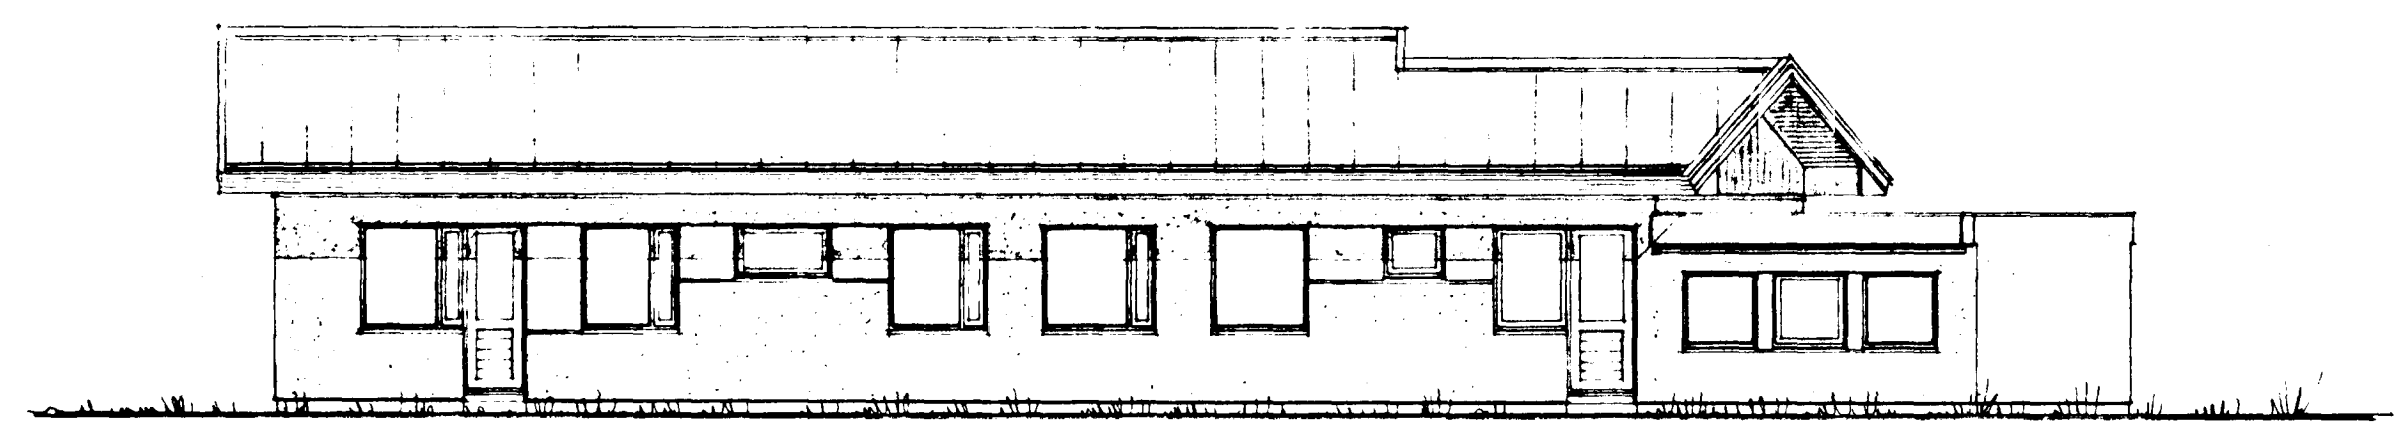

NORÐVESTUR

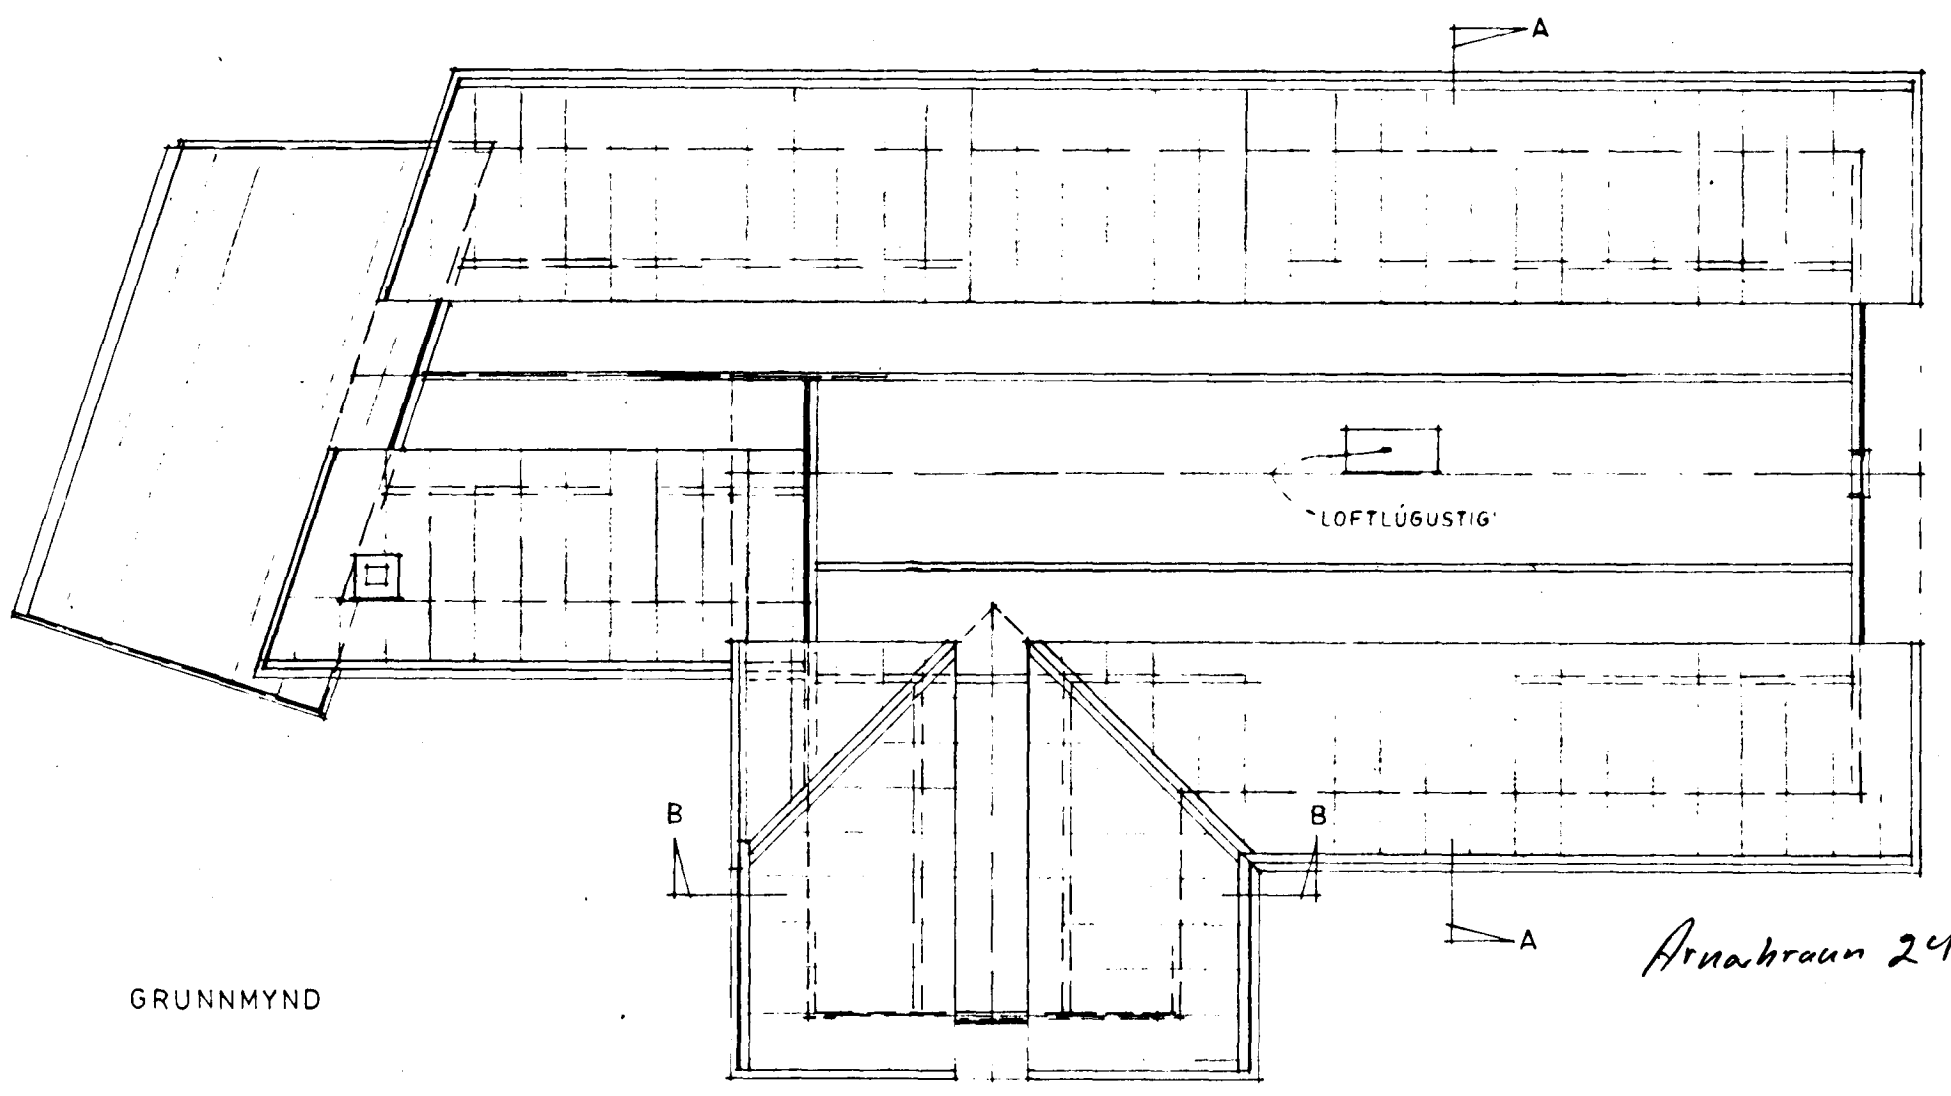

GRUNNMYND

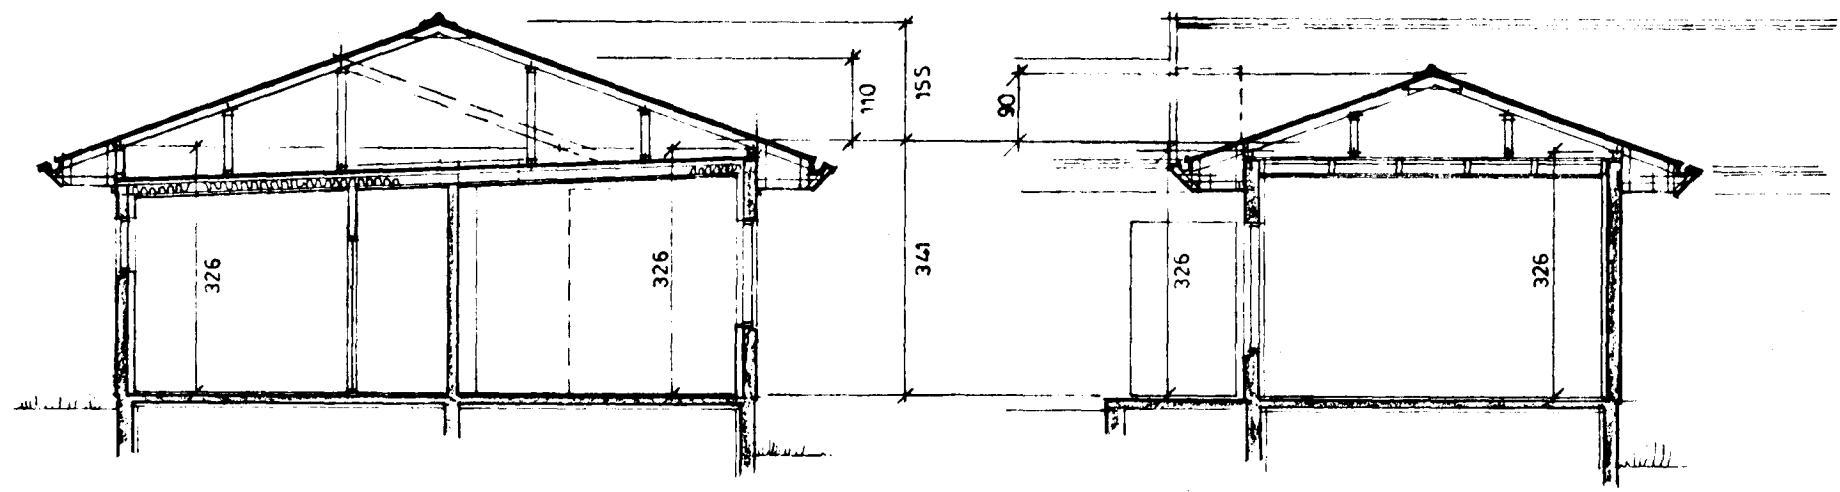

SNID A-A

SNID B-B

Arnaþraun 24. priðjli . Samþykkt 27/1992 Kolbeinn Gunnarsson Somp. Hg.

Klettaþraun 13 og 17.  
Smylaþraun 22 og 24  
Arnaþraun 24.

LITLA  
TEIKNISTOFAN  
Reykjavíkurvegi 66, 220 Hafnarfjörð  
Dív Þórunn  
ARK. FAN.