



AFSTÖÐUMYND  
1:500


Samþykkt á fundi bygginga-  
nefndar þ. 25/7 1965  
BYGGINGAFULLTRÚINN  
I HAFNARFIRÐI  
*Sigurður Elfron*

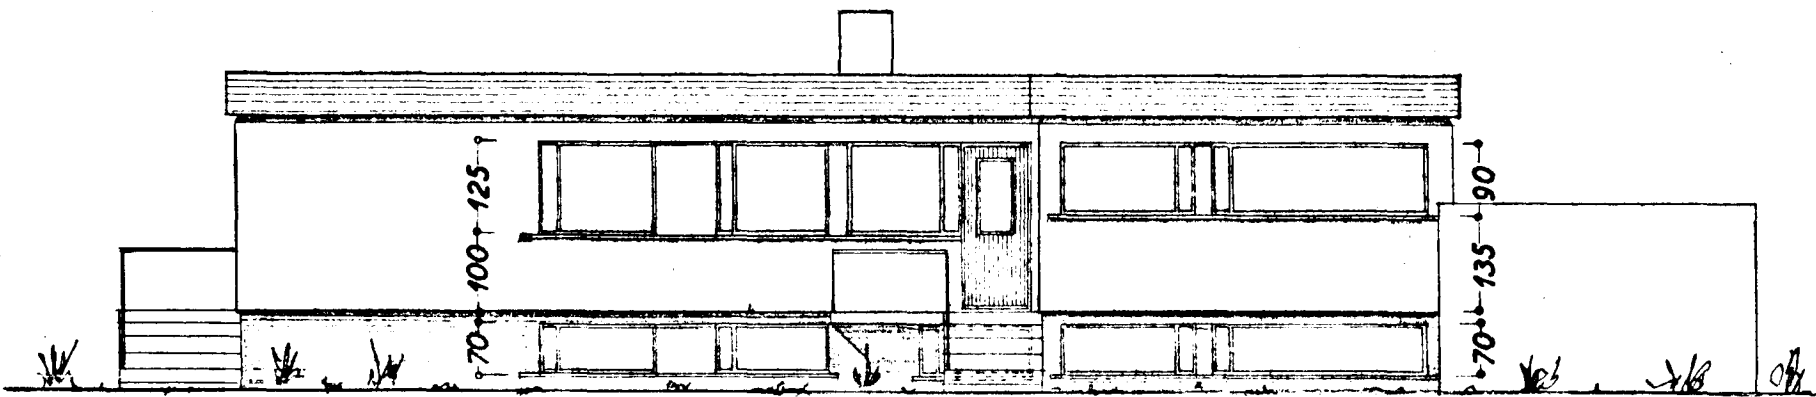


Norðaustur

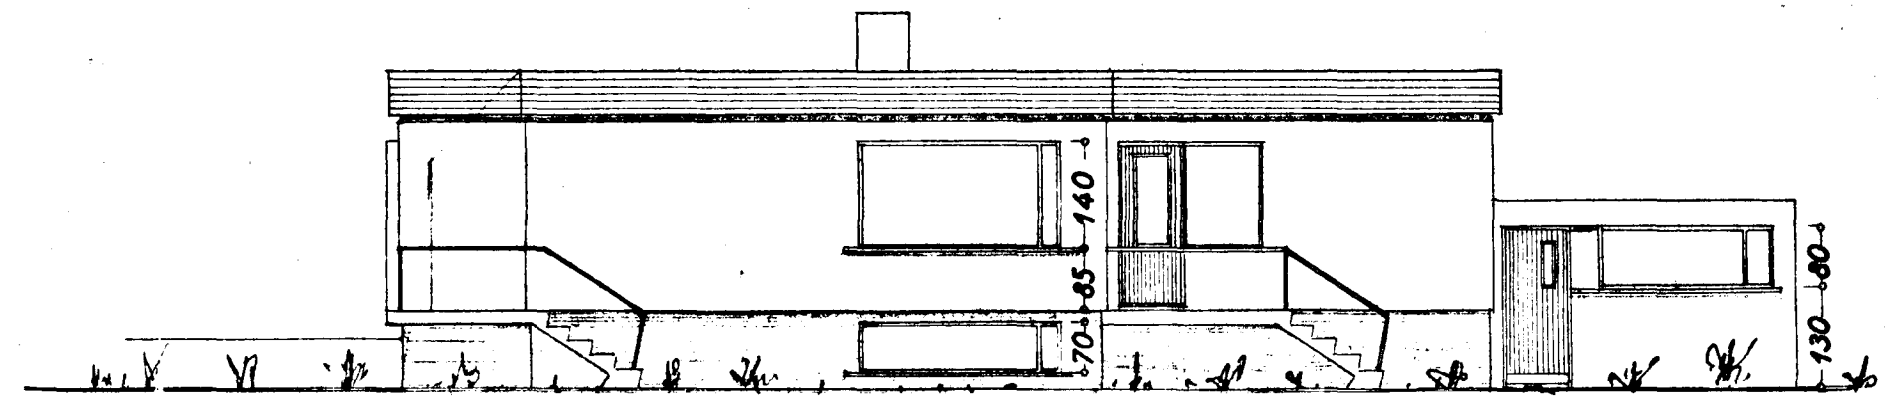

Suðaustur

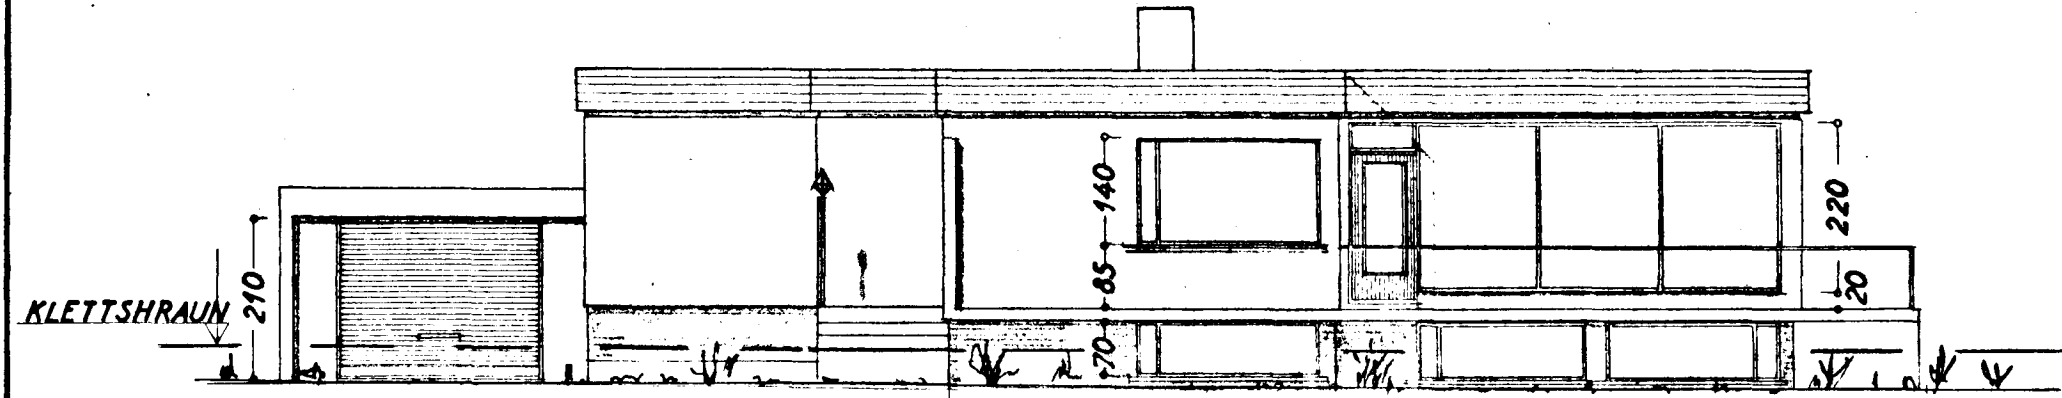

Suðavestur

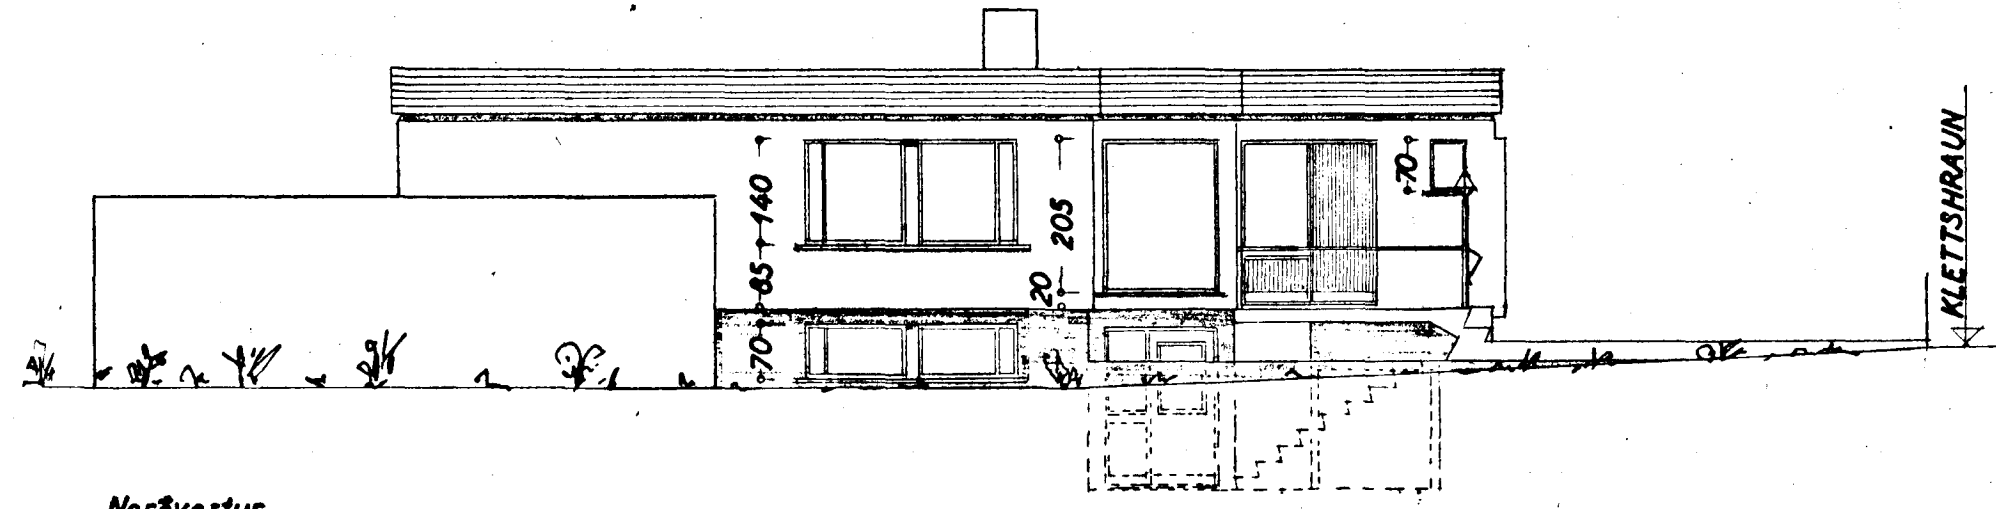

Norðvestur

**KLETTSHRAUN NR 17**

Útíll 1:100 BLAD 1

Afstöðumynd 1:500

*Afstaðarfarir 2. júlí 1965*  
*F. Sigurðsson*