


Samþykkt á fundi bygginga-
nefndar þ. 14. 7. 1963
BYGGINGAÞULTRÖNN
HAFNARFIRDI

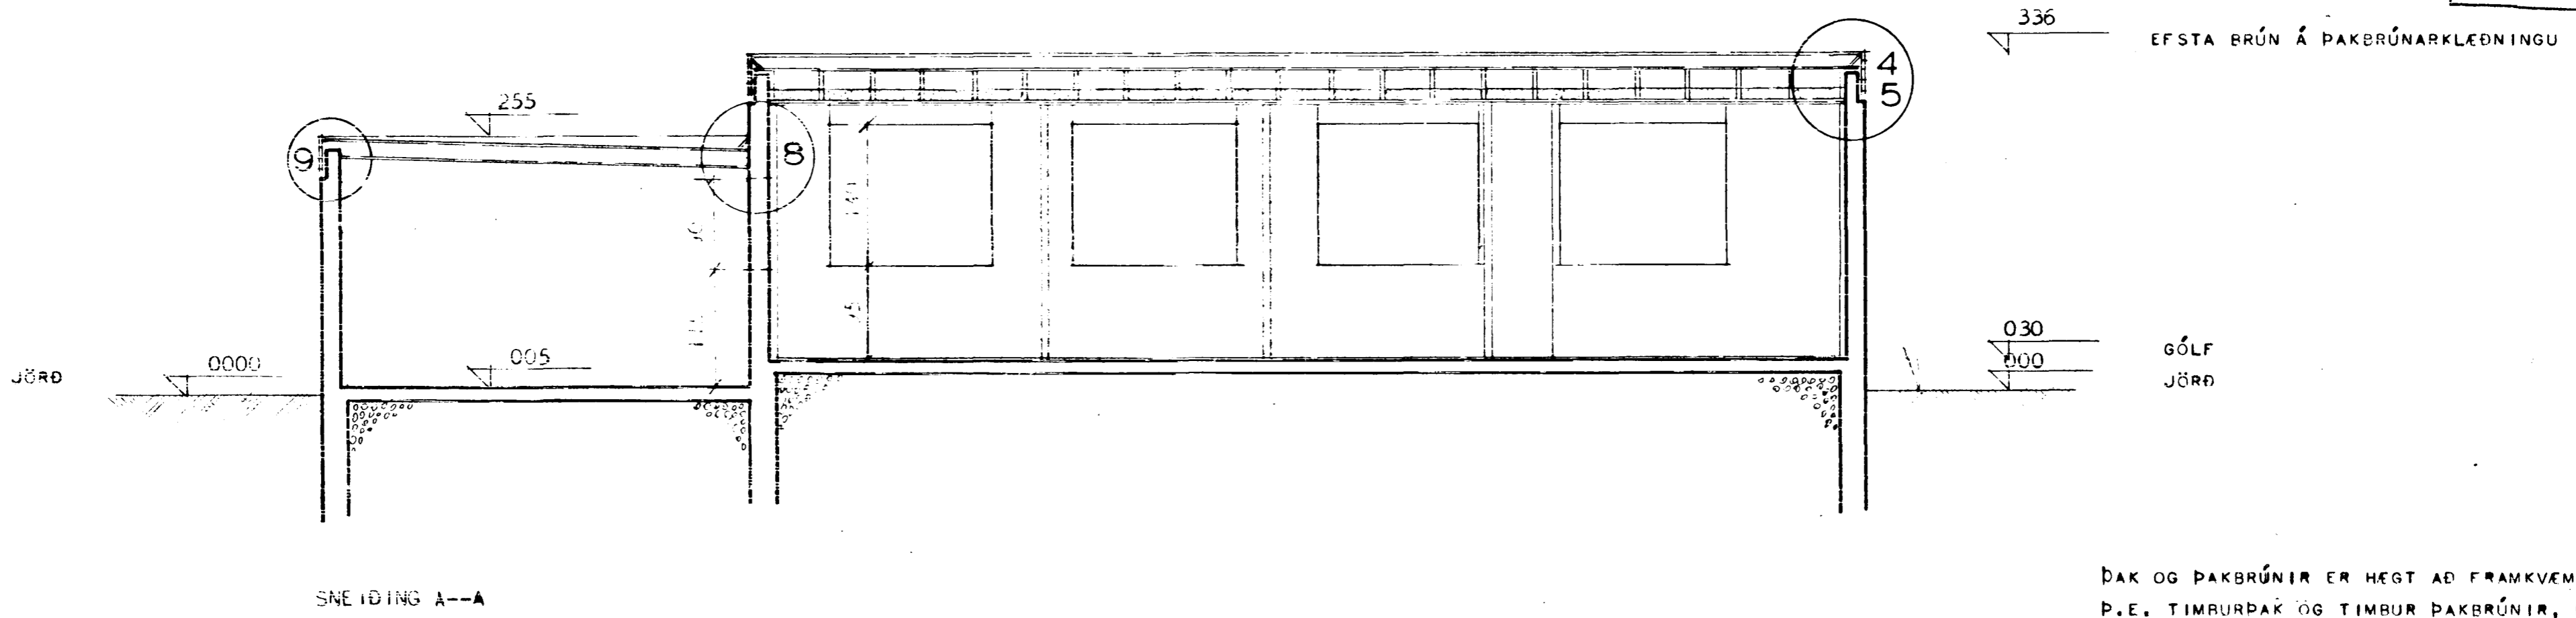


SNEIÐING A--A

ÞAK OG ÞAKBRÚNIR ER HEFT AD FRAMKVEMA Á ÞRENNAN HÁTT,
P.E. TIMBURÞAK OG TIMBUR ÞAKBRÚNIR, MERKT MED BÓKSTAF
" A " AFTAN VID TÖLUNA.
TIMBURÞAK OG STEYPTAR ÞAKBRÚNIR, MERKT MED BÓKSTAFNUM
" B " AFTAN VID TÖLUNA.
STEYPT ÞAK OG STEYPTAR ÞAKBRÚNIR, MERKT MED BÓKSTAFNUM
" C " AFTAN VID TÖLUNA.

tifftopdf - www.rubissoftware.com - Demo Version

Á SÉRTEIKNINGUM MERKJA ÞVÍ:
1-A , 2-A = TIMBUR ÞAK OG TIMBUR ÞAKBRÚNIR
1-B , 2-B = TIMBUR ÞAK OG STEYPTAR ÞAKBRÚNIR
1-C , 2-C = STEYPT ÞAK OG STEYPTAR ÞAKBRÚNIR.
EINNIG GETA MENN VALIÐ Á MILLI AFRÉTTIS LOFTS OG HALLA
LOFTS; SAMANBER SÉRTEIKNINGAR.

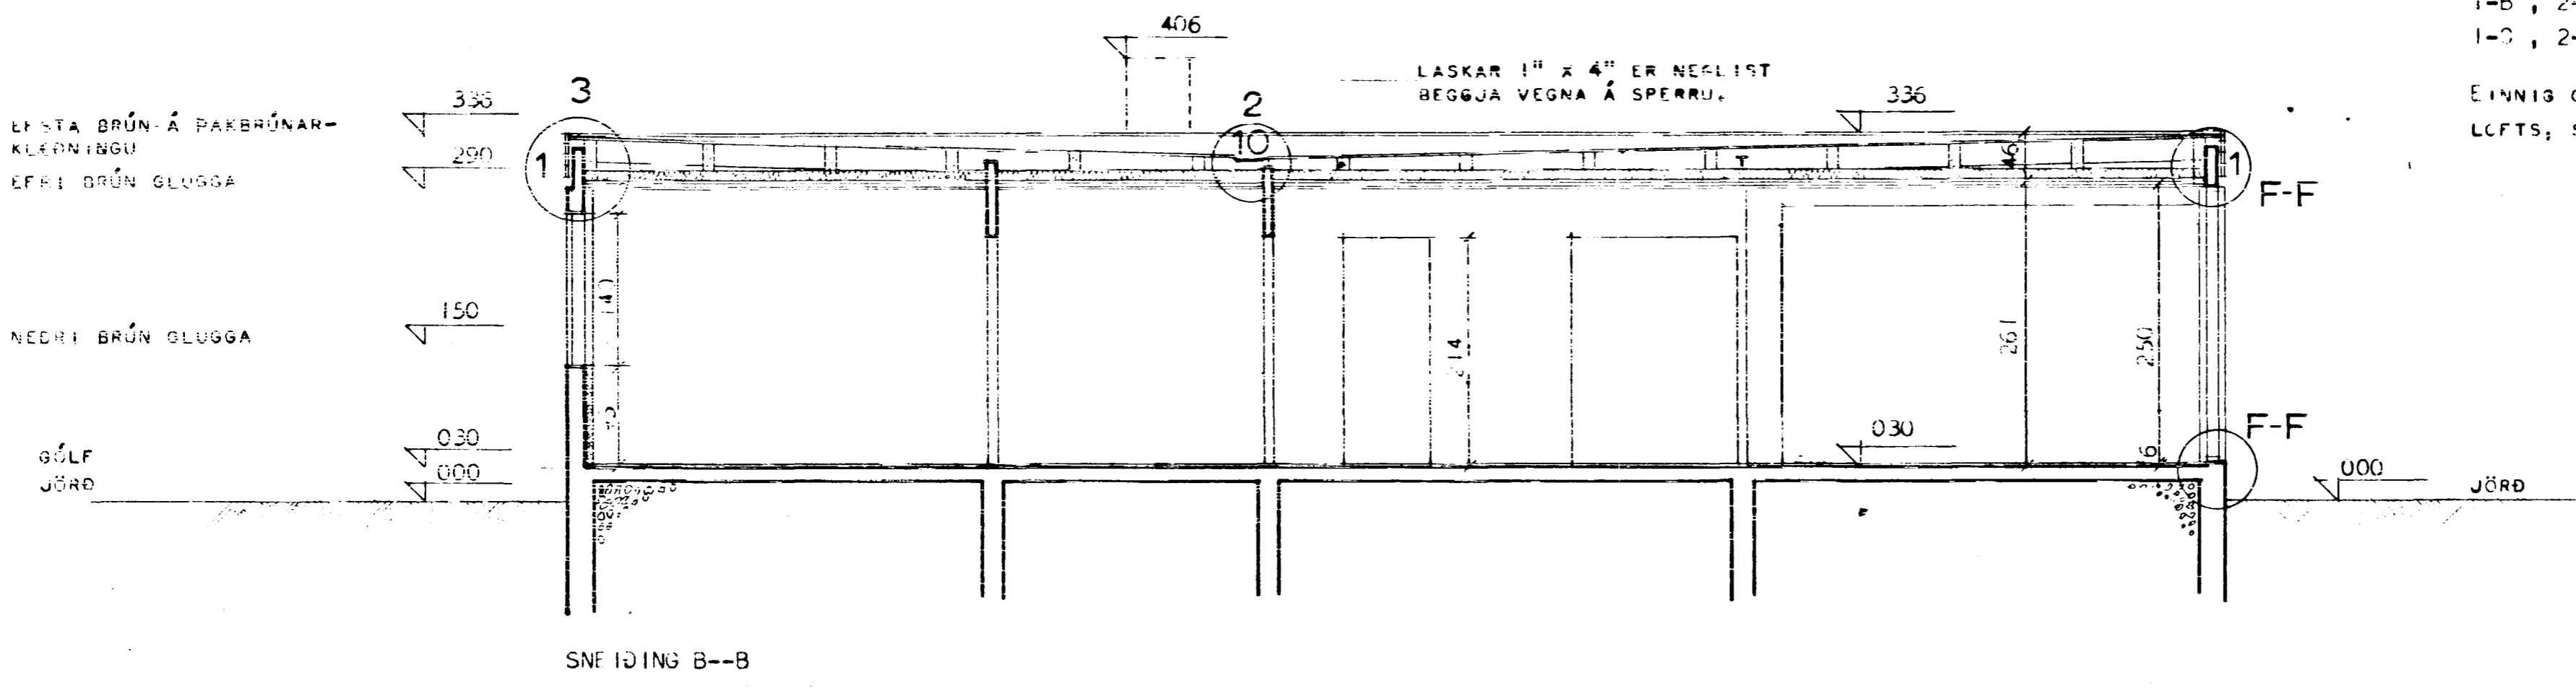

SNEIÐING B--B

| | |
|---|--------------------|
| HÚSNÆÐISMÁLASTOFNUN RÍKISINS | |
| SNEIÐINGAR MÁL 1:50 | EINBÝLIHÚS VERK |
| | 67 B |
| | BLAD NR. 3 |
| | DES. 1963 |
| <i>Staðfestir</i> <i>Halldór Halldórsson</i> | |