



Samþykkt á fundi bygginga-
nefndar þ. 7. 4. 1976
BYGGINGAFULLTRÚINN
Í HAFNARÞIRDI
S. Jónsson

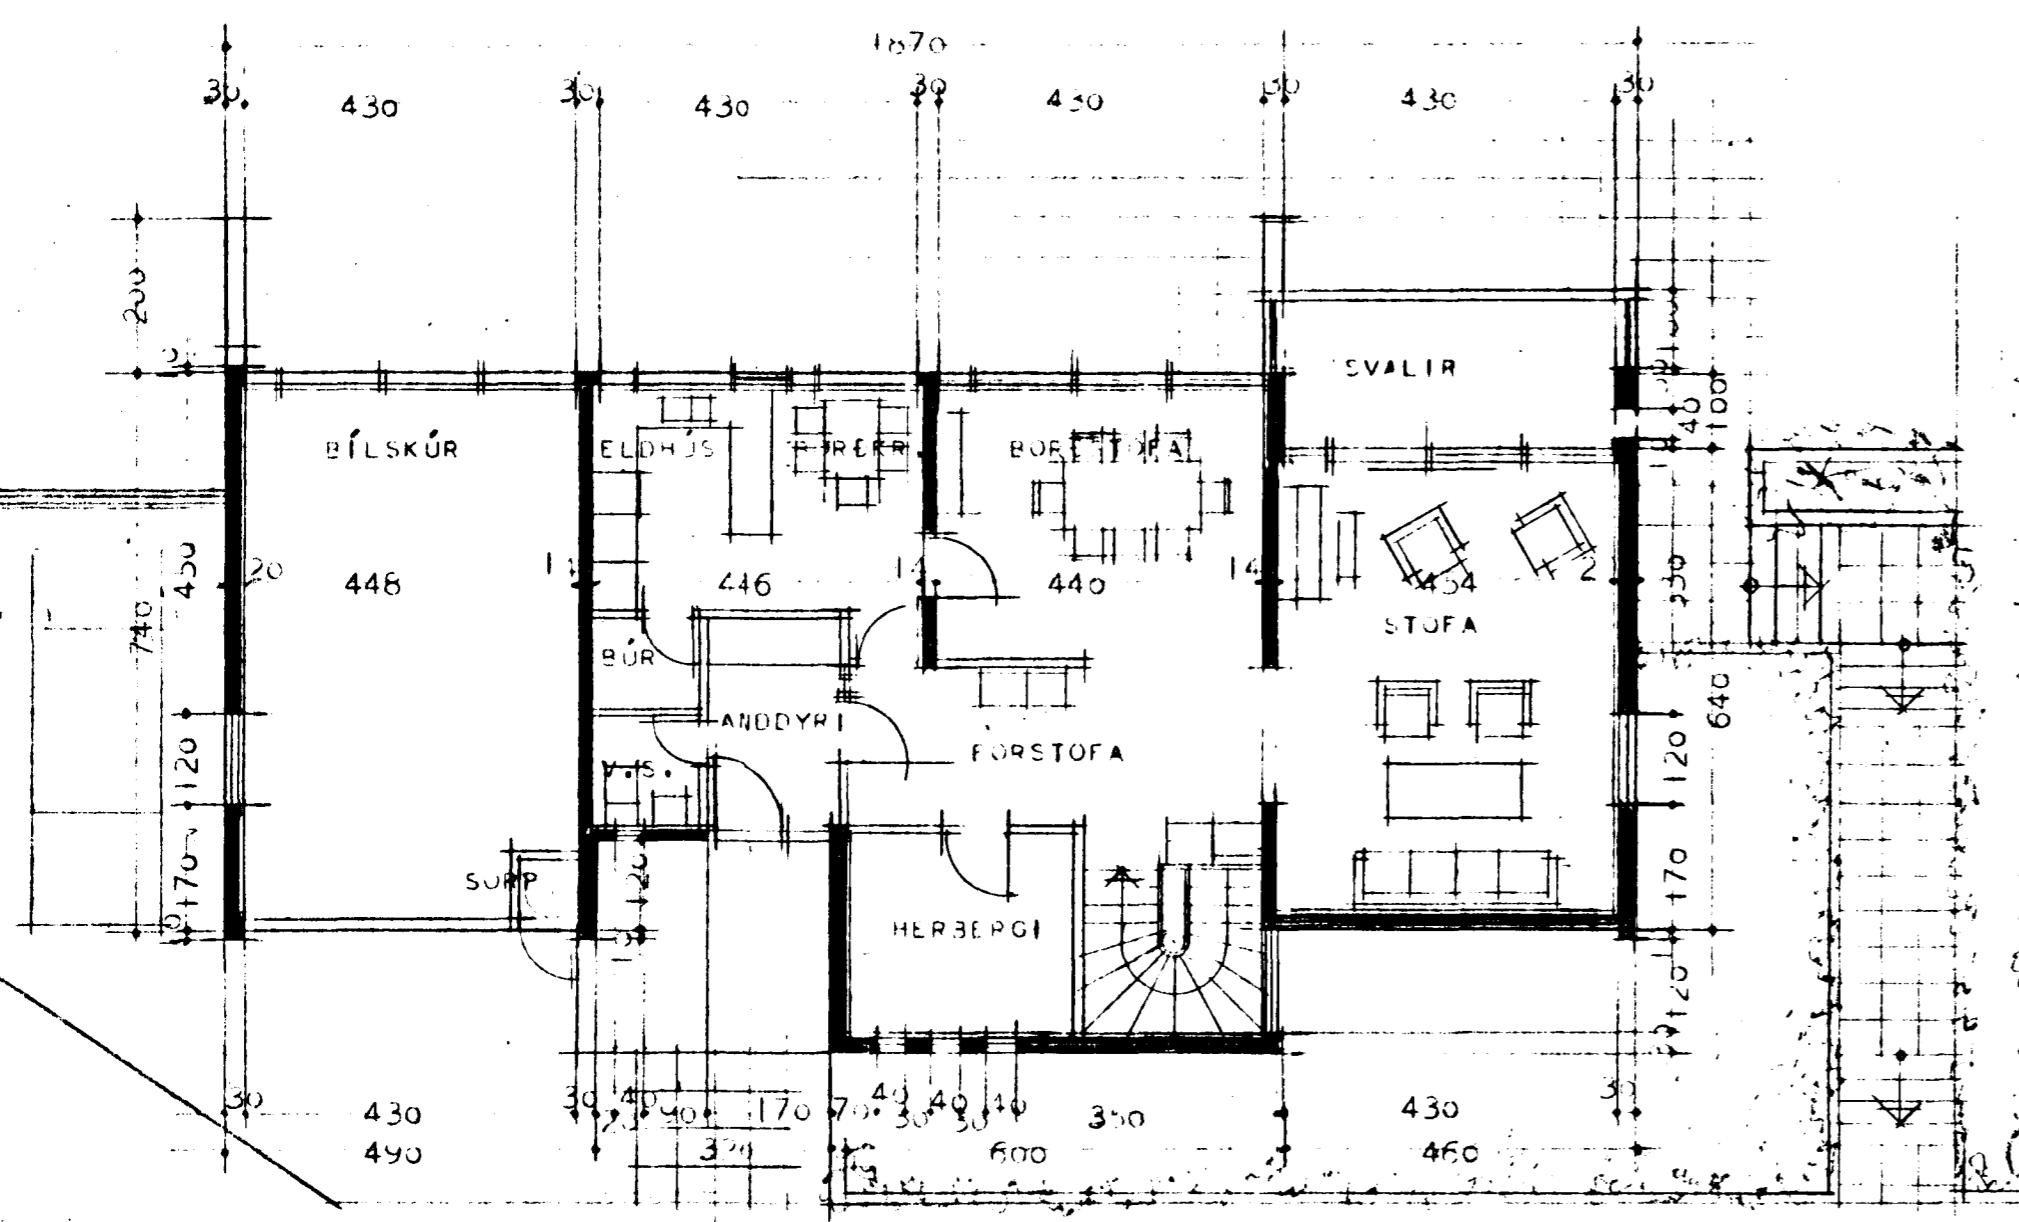

GRUNNMYND 2. HÆÐ

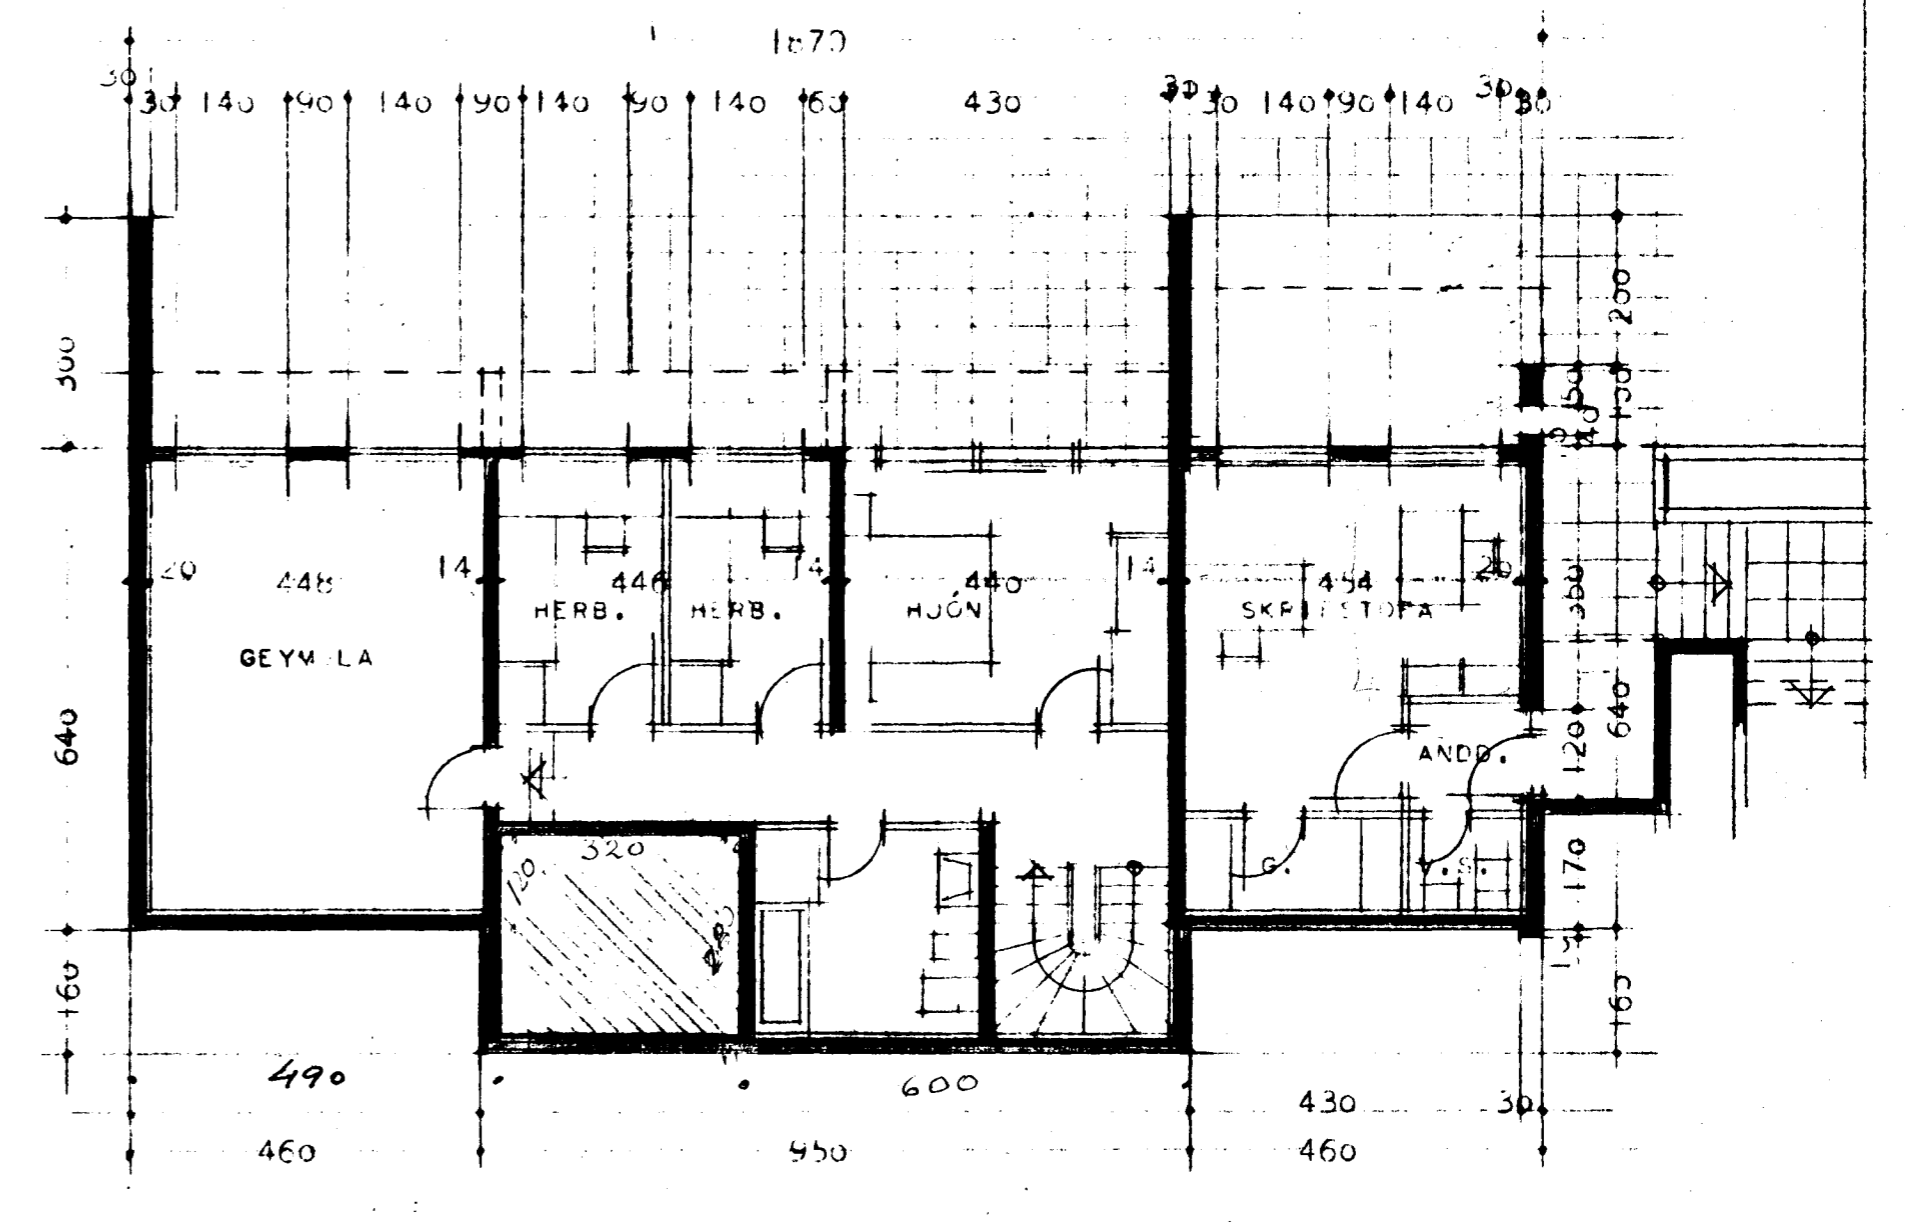

GRUNNMYND 1. HÆÐ

KLETTAHAUN NR. 1, HAFNARÞIRDI
GRUNNMYNDR 1. OG 2. HÆÐ 1:100
REYKJAVÍK, APRÍL, 1976
ÞORVALDUR KRISTMUNDSSON
ARKITECT
MAGNÚS GUERNDSSON