




Samþykkt á fundi bygginga-
nefndar þ. 7/4 1976
BYGGINGAFULLTRÚINN
Í HAFNARFIRÐI
S. Jónsson

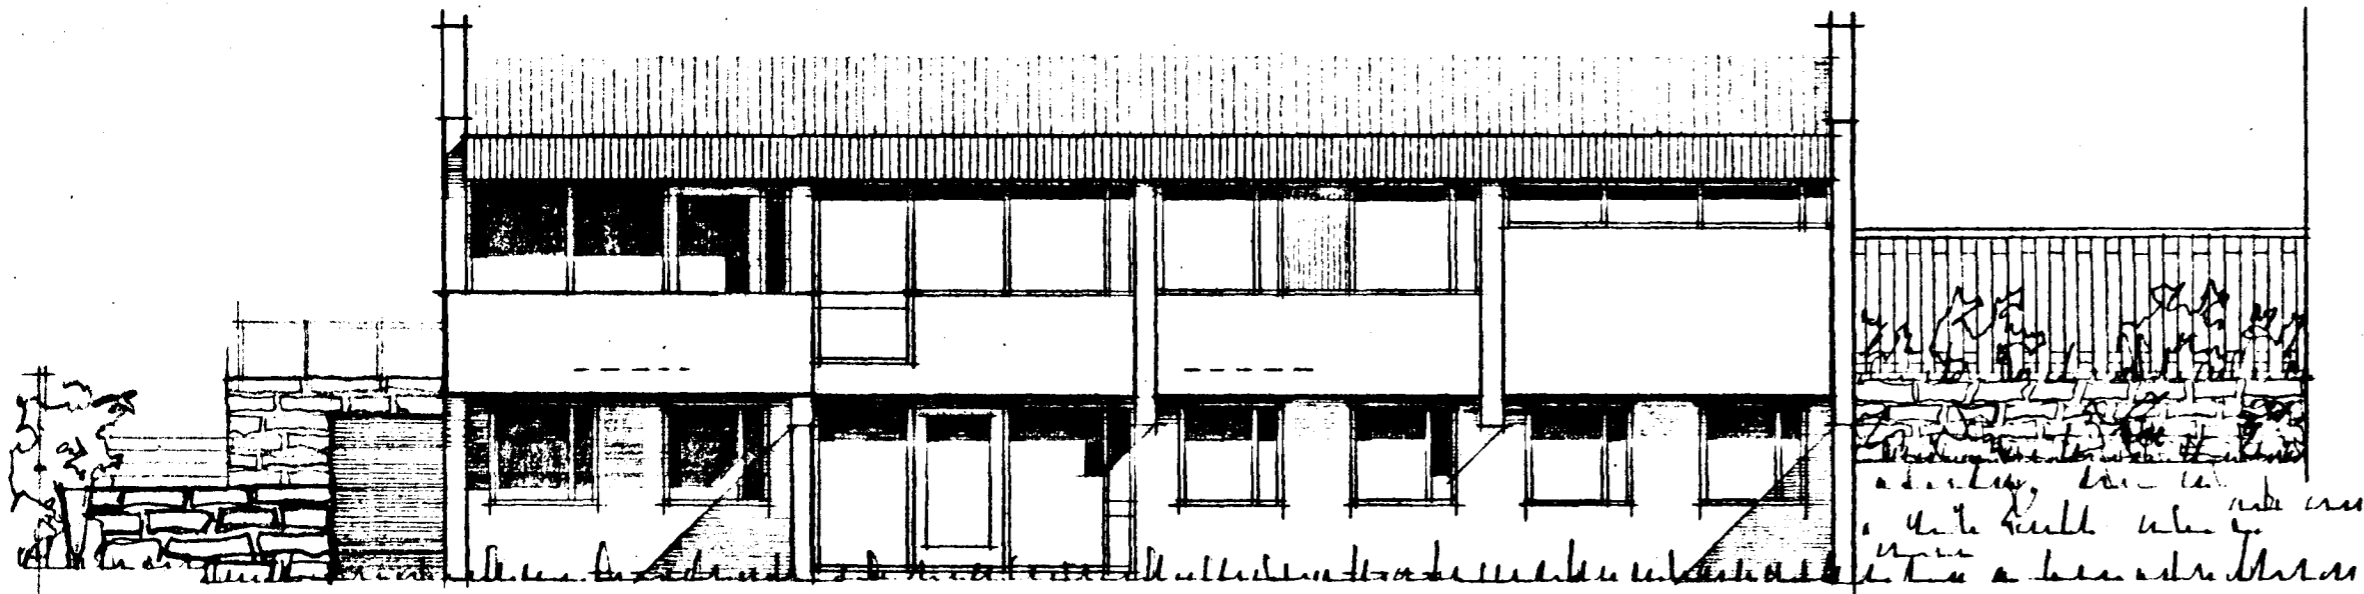


SUEURHLIÐ

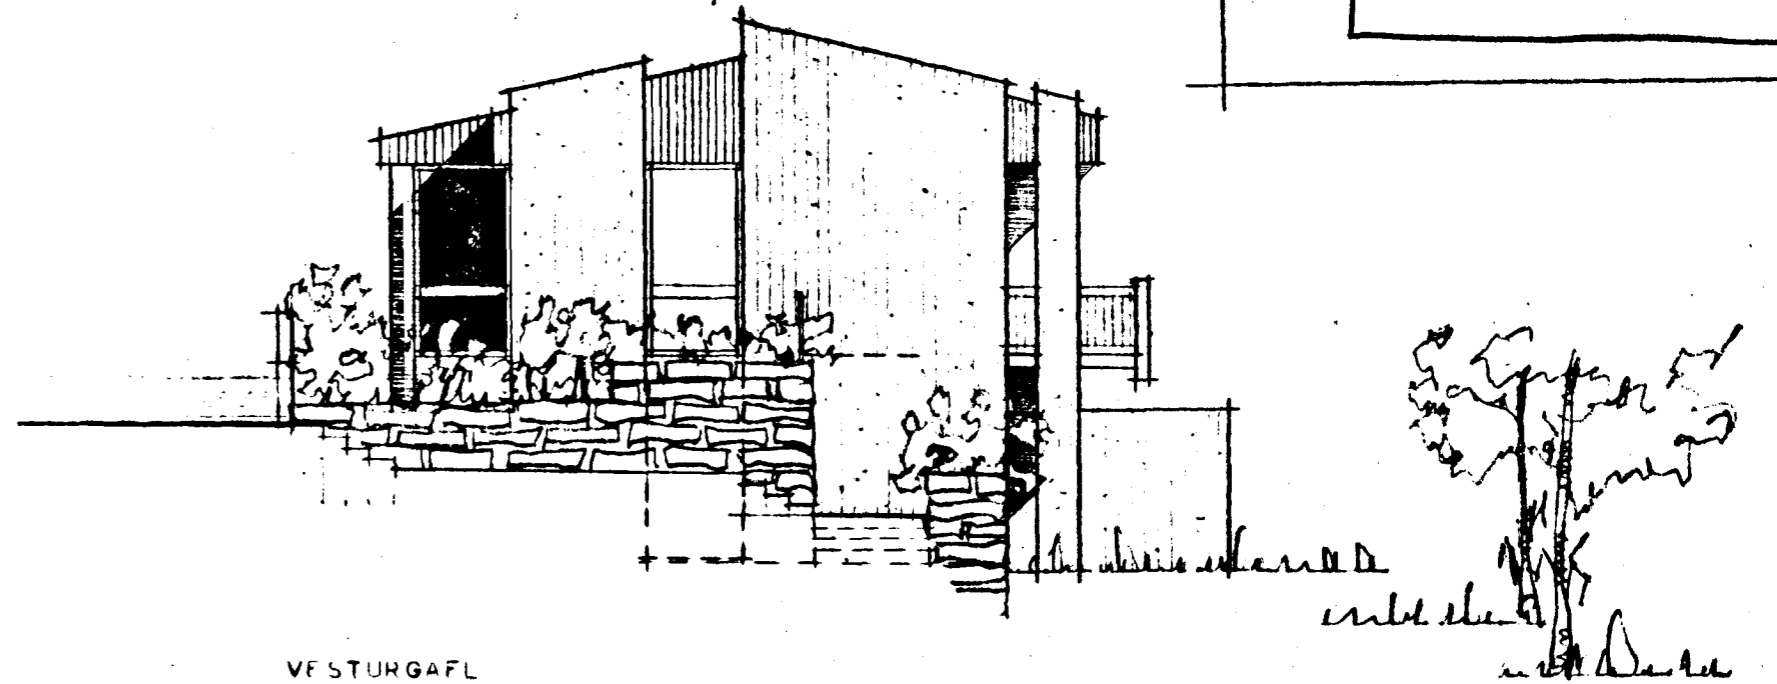


VESTURGAFL

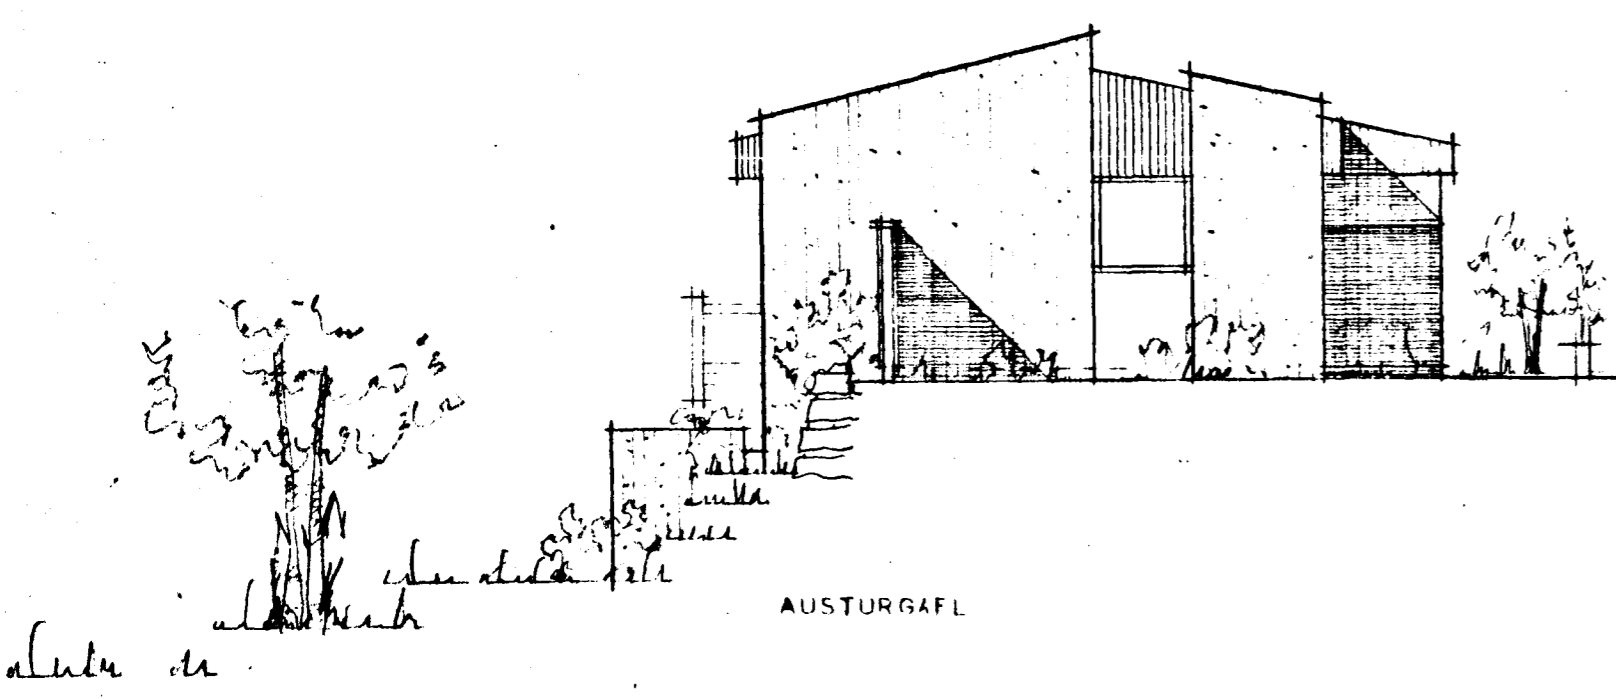

AUSTURGAFL

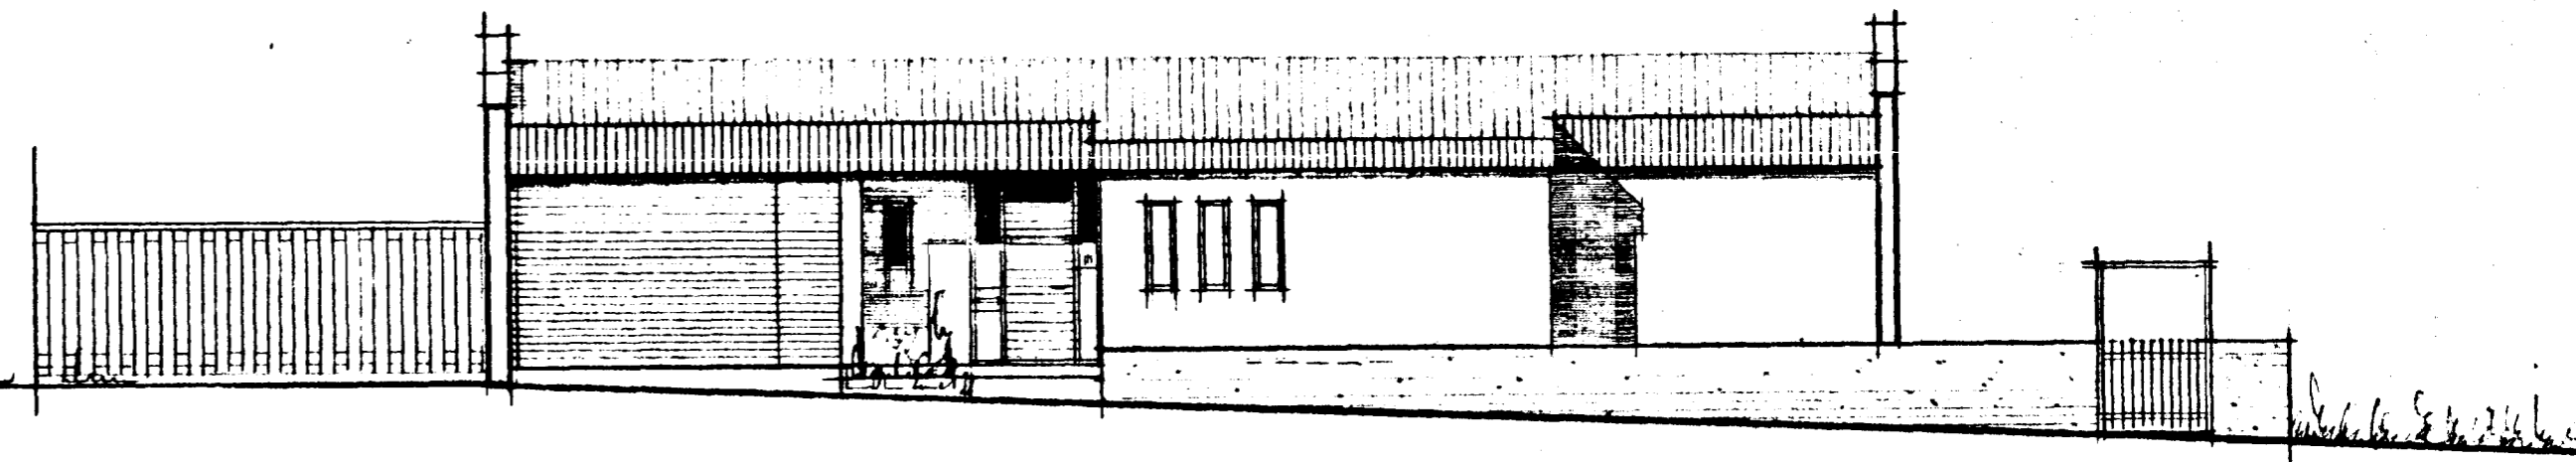

NORÐURHLIÐ

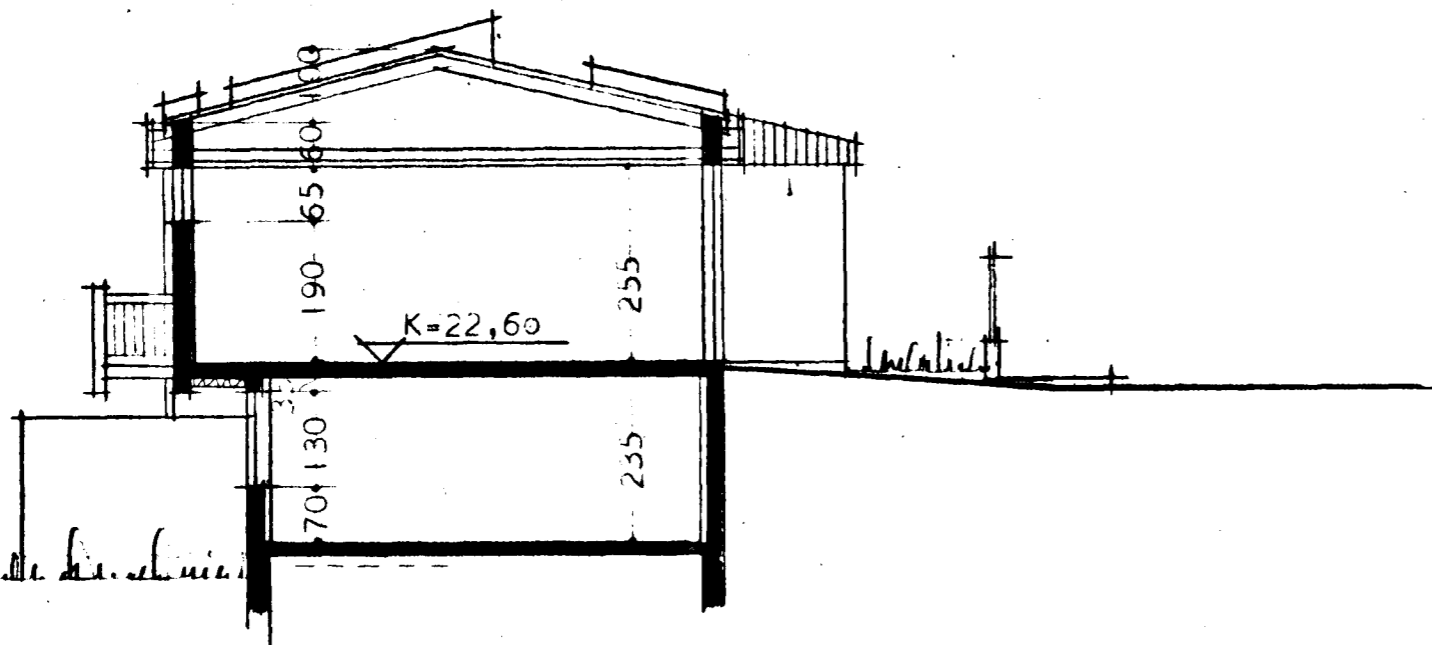

SKURÐUR

KLETTAHRÁUN NR. 1, HAFNARFIRÐI
ÚTLIT OG SKURÐUR 1:100
REYKJAVÍK, APRÍL, 1976
ÞORVALDUR KRISTMUNDSSON *f.k.*
ARKITEKT
MAGNUS GUÐMUNDSSON