Bølg.

... á fundi bygginga-
... þ. 4/5 19 84
BYG... ATULLTRÚ...
I HA...

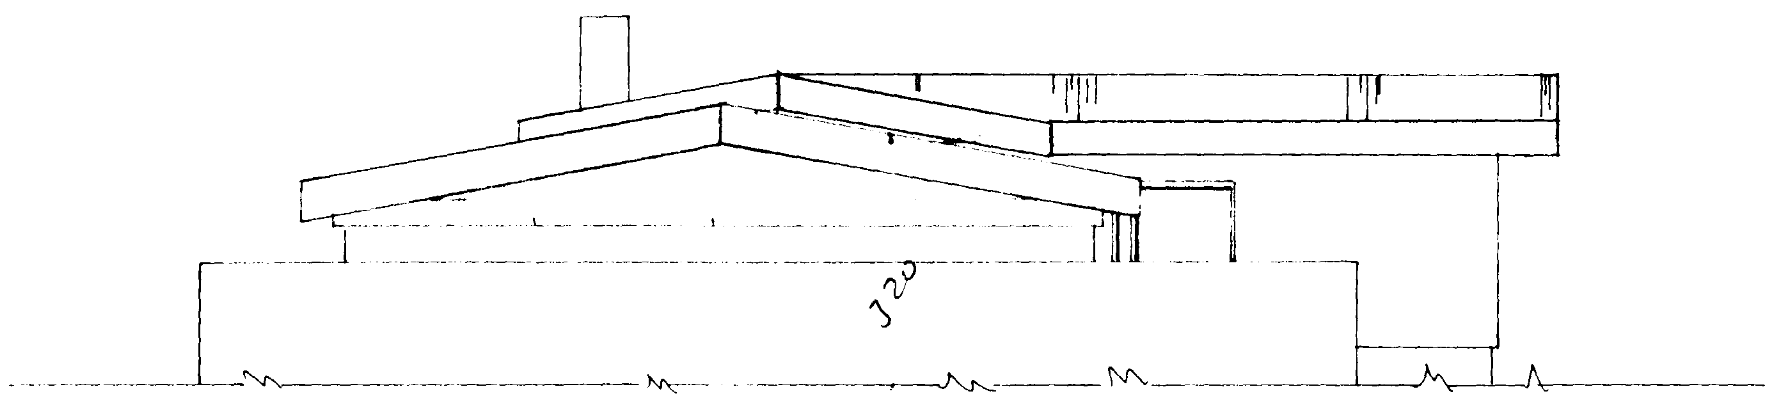

NORÐUR

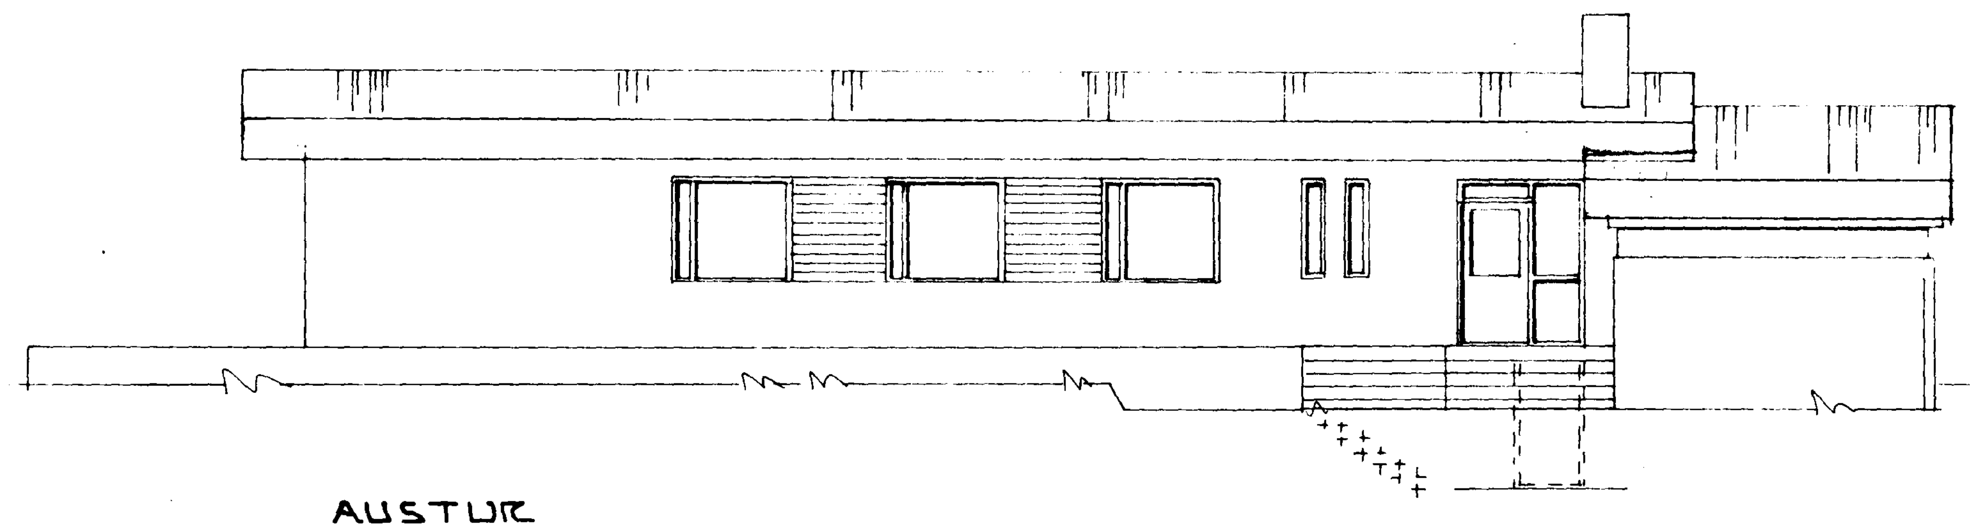

AUSTUR

tifftopdf - www.rubisoftware.com - Demo Version

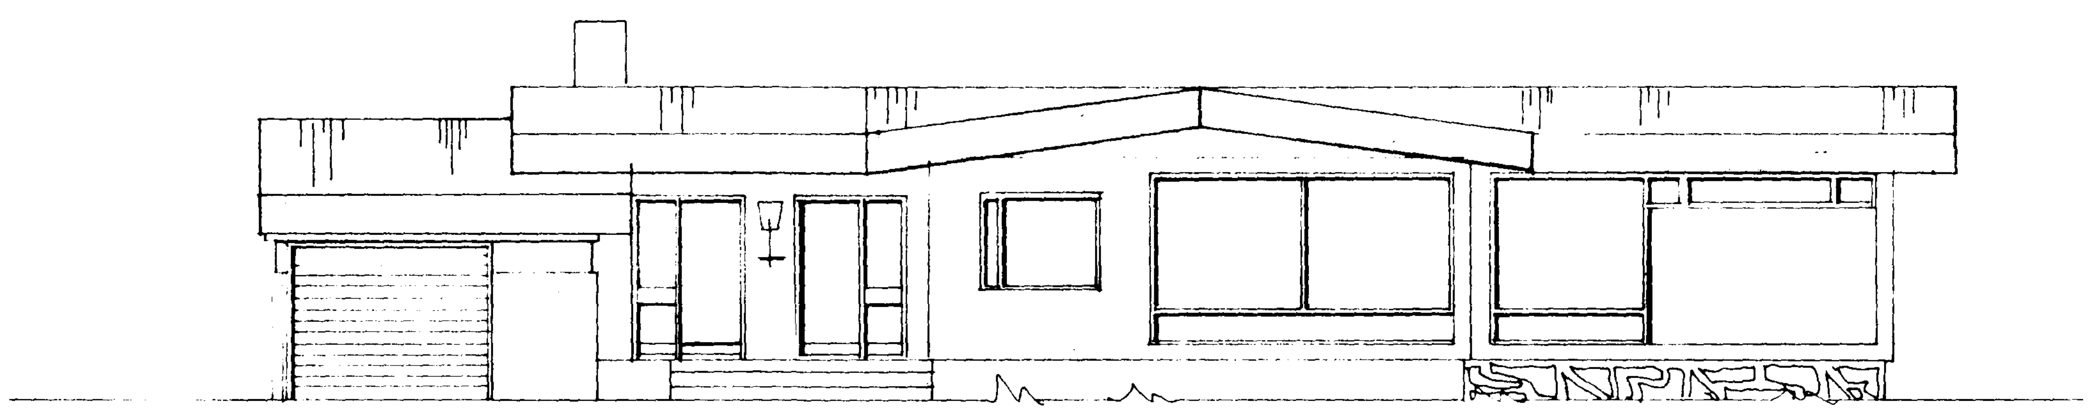

VESTUR.

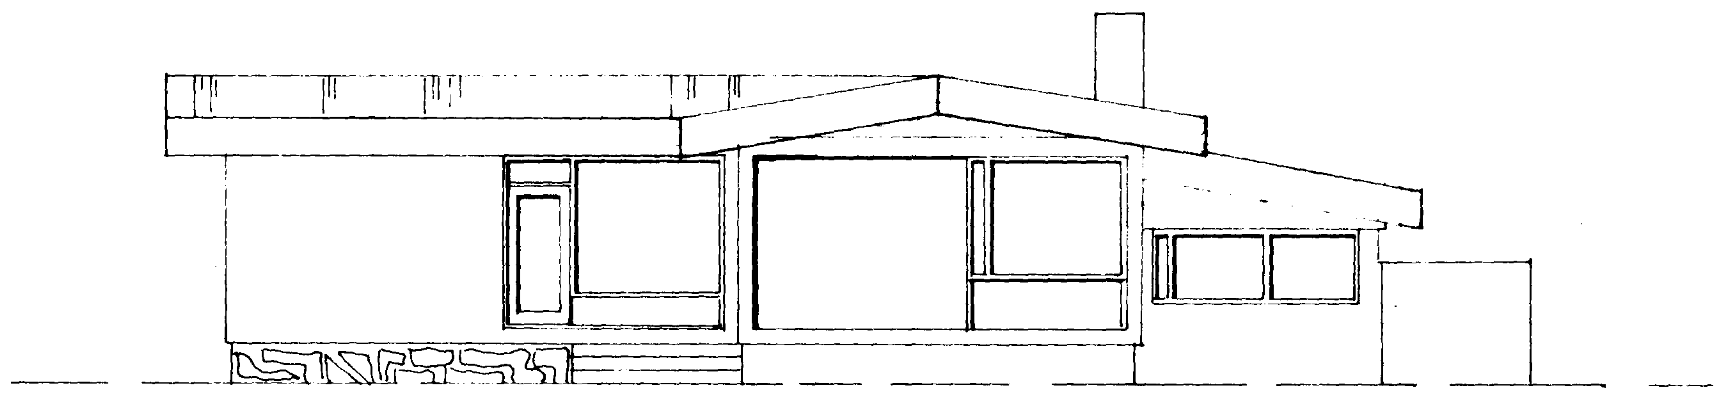

SUÐUR.

5200 - 0210 . 02

4,00 × 9,90 = 39,60
+ 0,25 × 3,10 = 0,78
0,25 × 1,90 = 0,47
40,85 ≈ 40,9 m² × 3,2 = 131 m³
Var 105
Aukn. 26 m3

BR NR	DAGS	EÐLI BREYTINGAR	SIGN.

KLETTAHRAUN 21 HAFNARFIRÐI

BREYTING Á ÞAKI Bílg.

MÆLIKV. 1:100

DAGS.	MARZ '84
HANNAÐ	
TEIKNAÐ	
VERK NR.	
BLAÐ NR.	

SIGURÐUR ÞORLEIFSSON TÆKNIFRÆÐINGUR T.F.Í.
STRANDGÖTU 11 HAFNARFIRÐI SÍMI 547..