
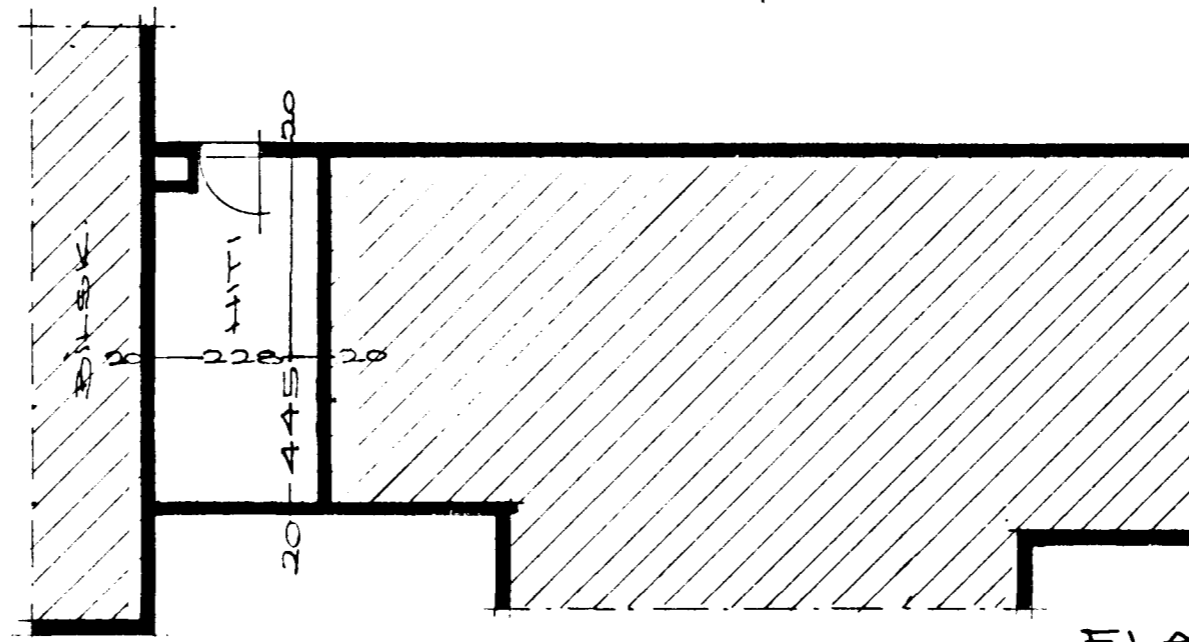


KLETTSHRAUN NR 21 HAFNARFIRÐI M 1:100

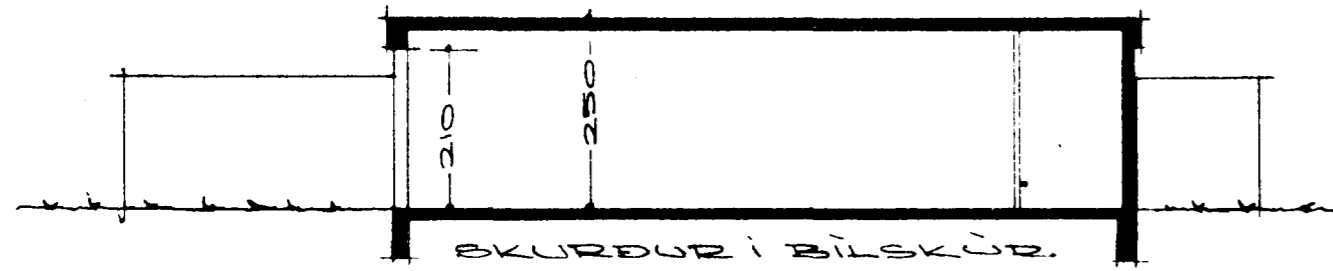


GRUNNMUND AF HITAKLEFA
UNDIR DVOTTAHÚSI

FLATARMÁL HÚS 13655M²
AFSTÖÐUMUND M. 1:500



Þröðkott á fræðis bygginga-
setið p. 17/2 1971

BYGGINGARFRÖÐUNN
I HAFNARFIRÐI

[Handwritten signature]

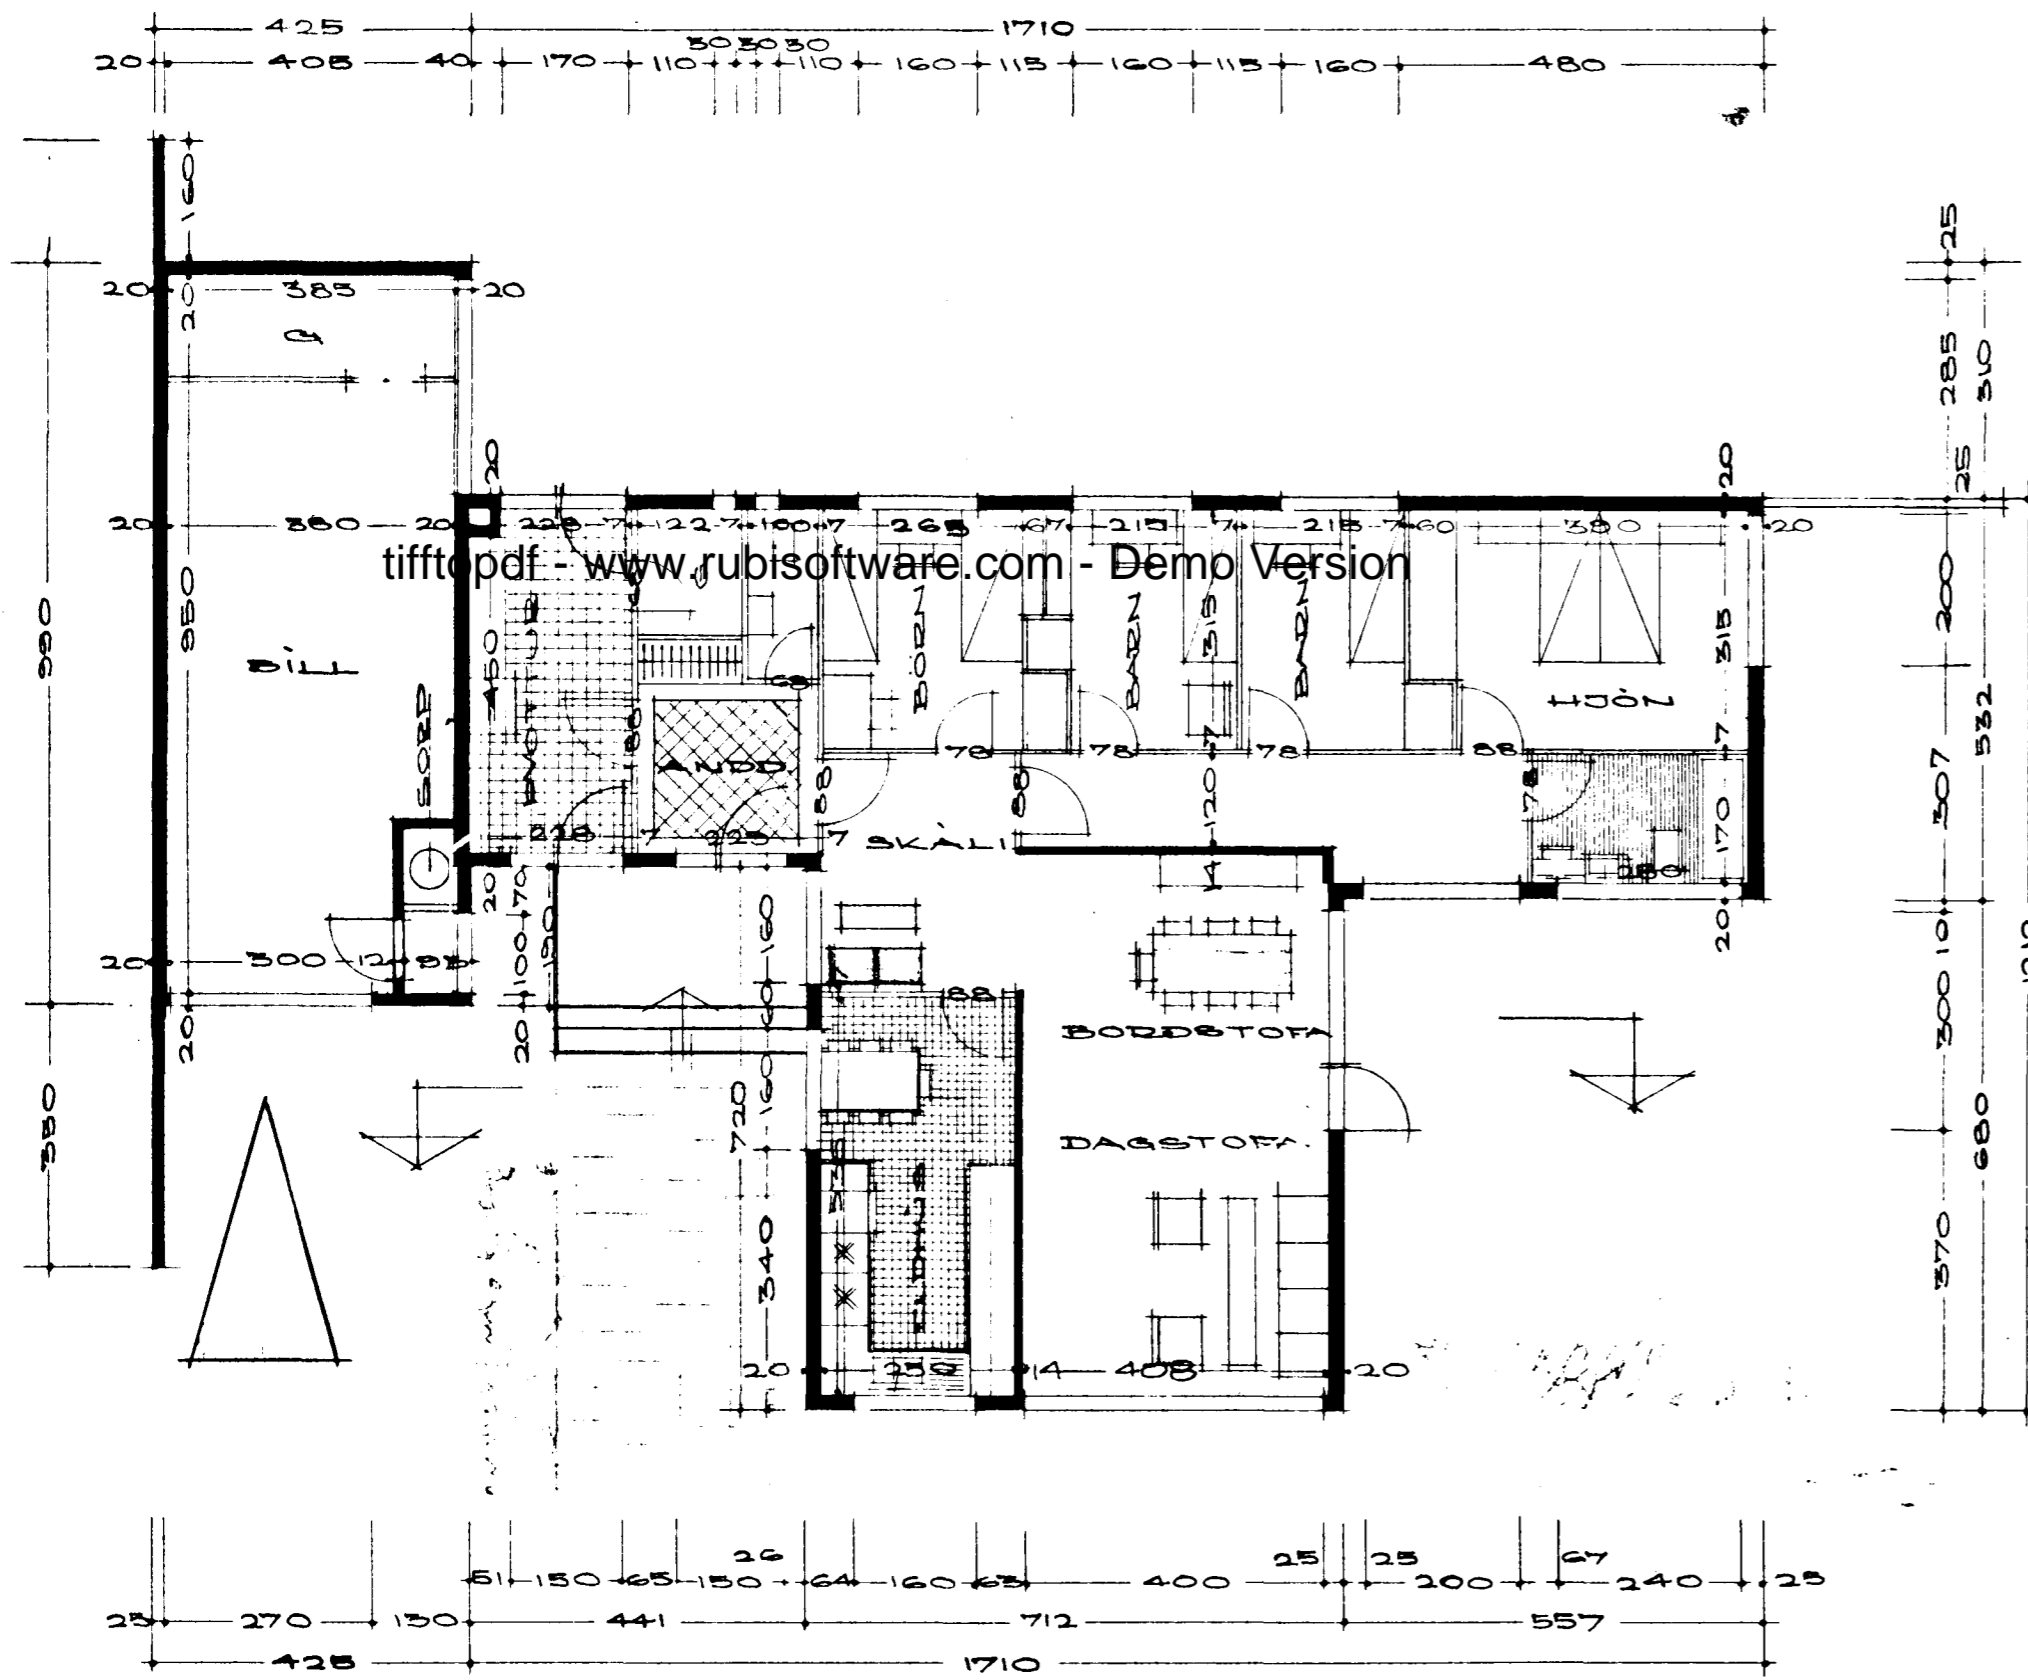

GRUNNMUND

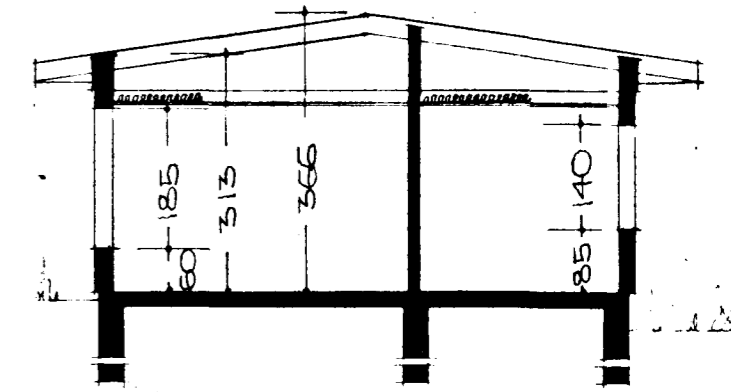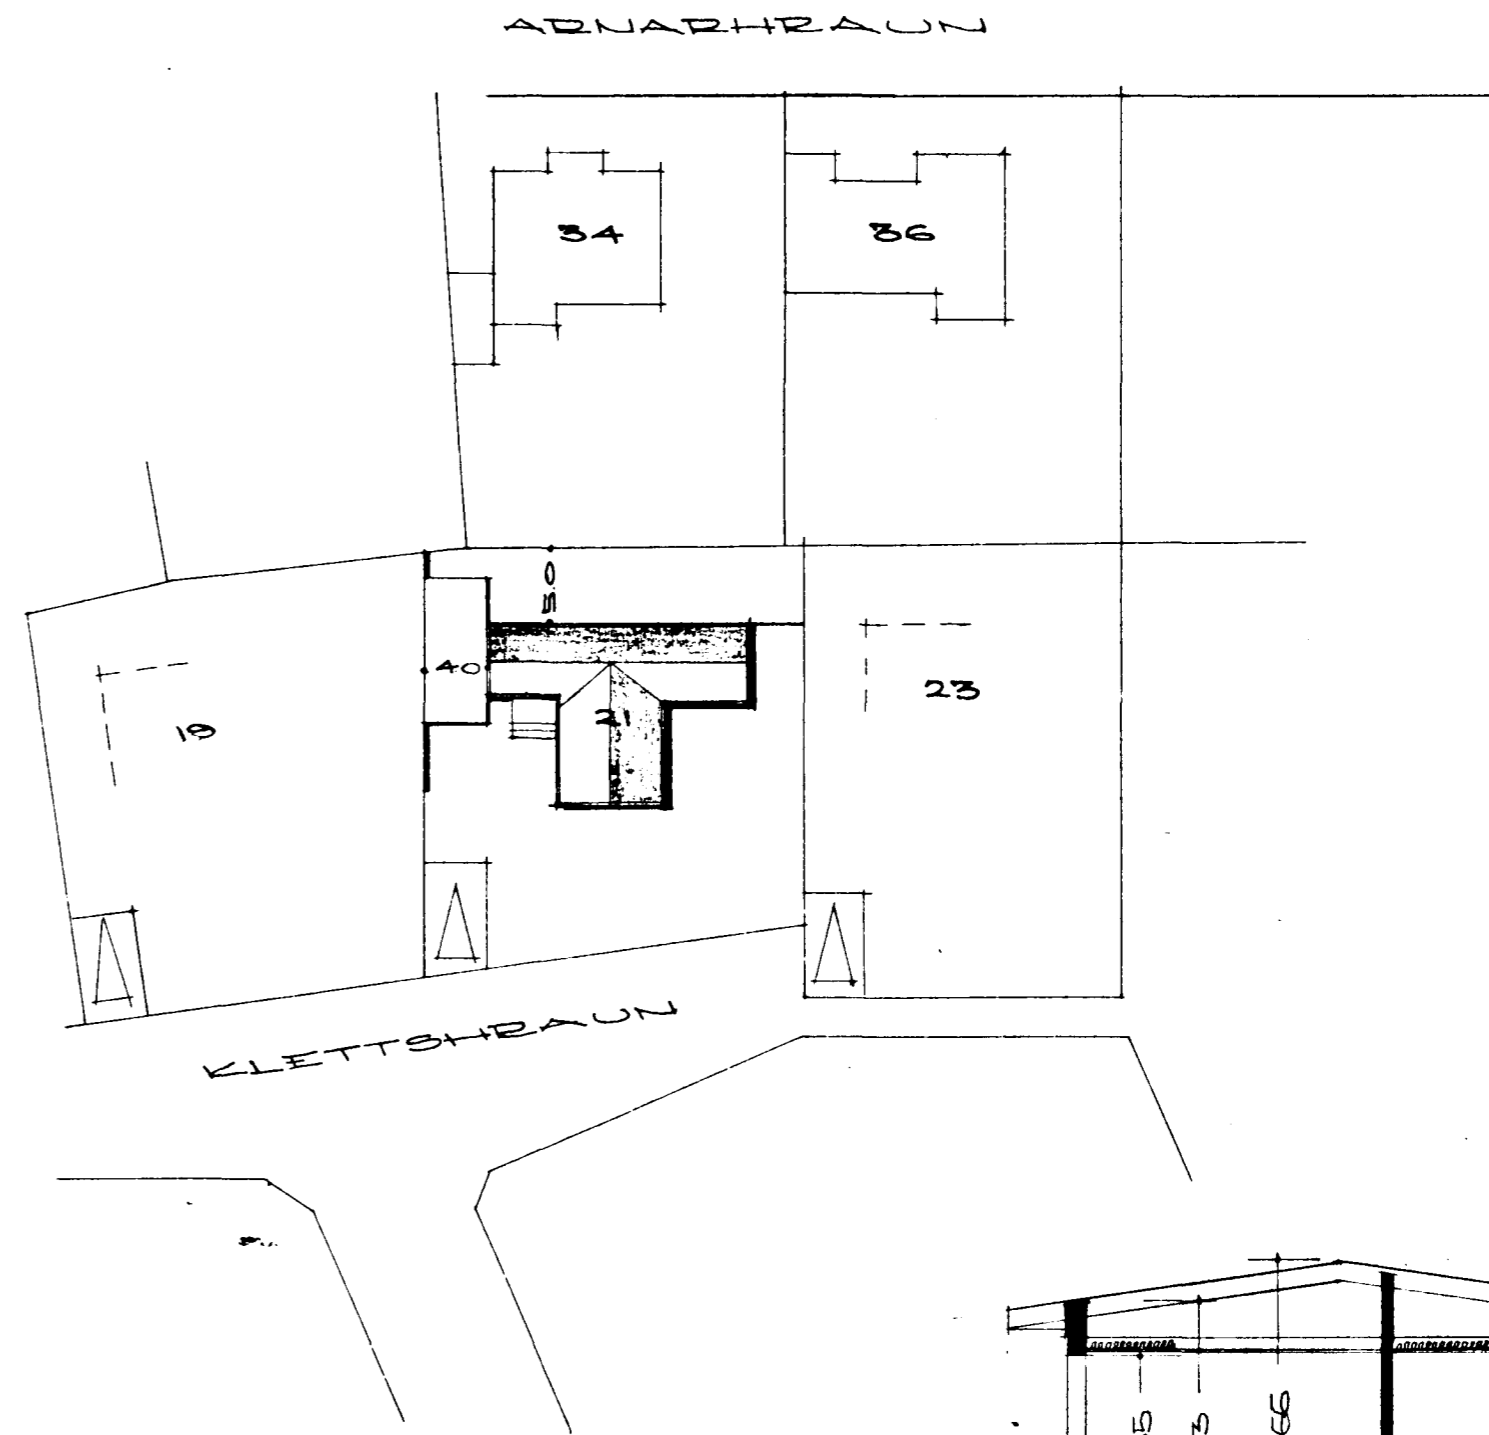

SNEIÐING

BREYTT I REYKJAVIK JAN. '71

REYKJAVIK I JÚNÍ 1965

Eðvarð Guðmundsson

Baldur Friðriksson