KLETTAHRAUN 23 HAFNARFIRÐI

Húsveita nr. 1913 Teikning nr. 1069
Samþykkt 9/12 1966
F.h. RAFVEITU HAFNARFJARÐAR
Eftirlitsmaður raflagna

Inntök samþykkt 9.12.1966
f.h. RAFVEITU HAFNARFJARÐAR
Verkstjóri

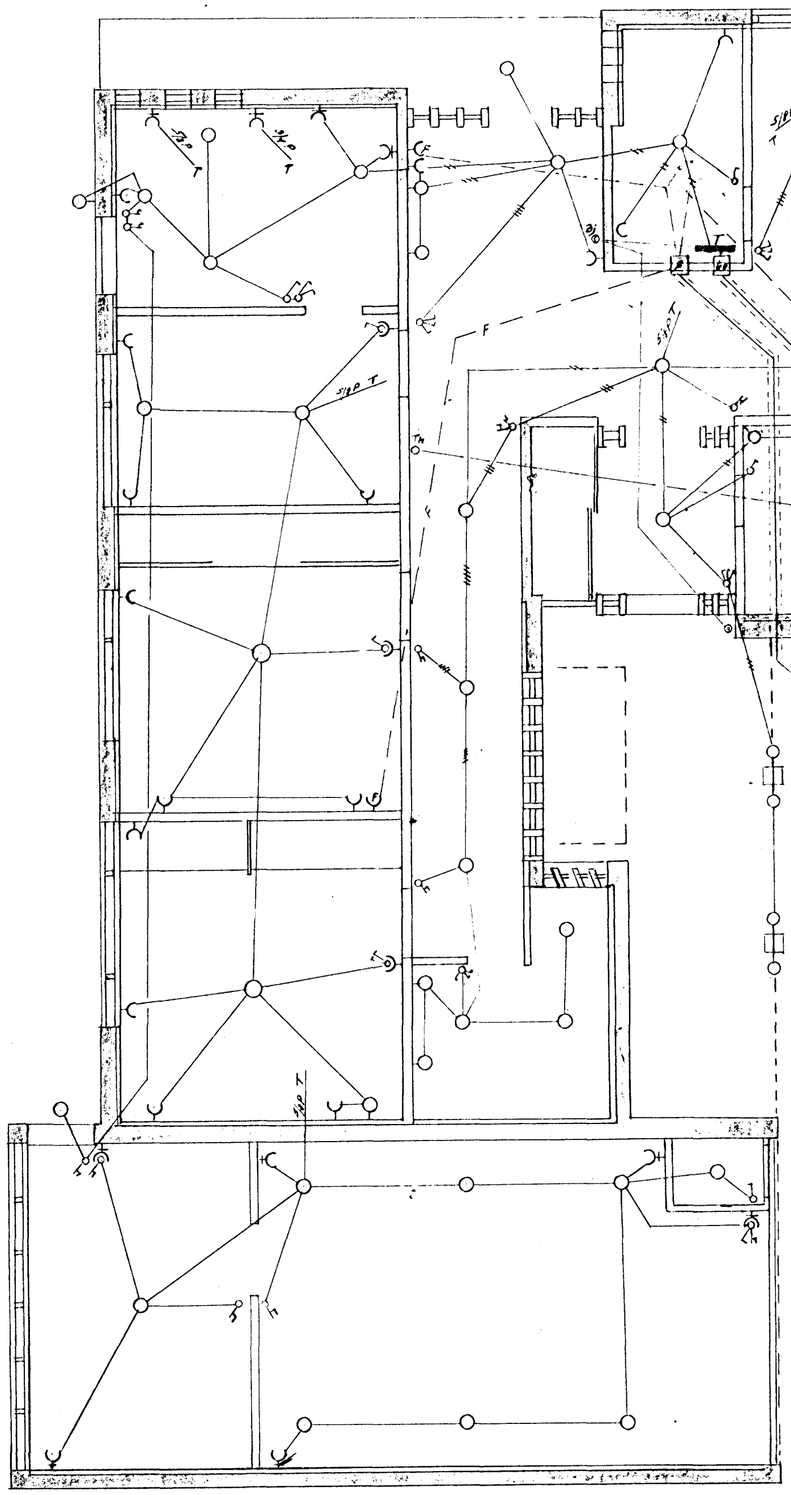

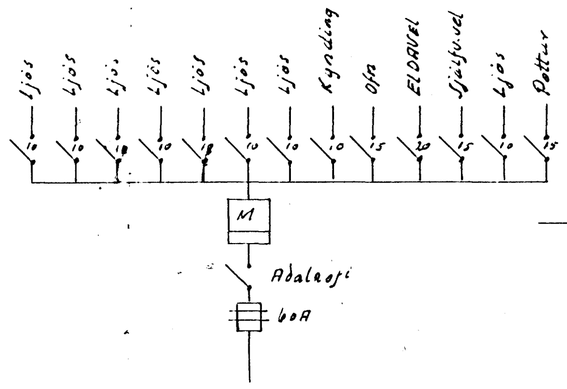

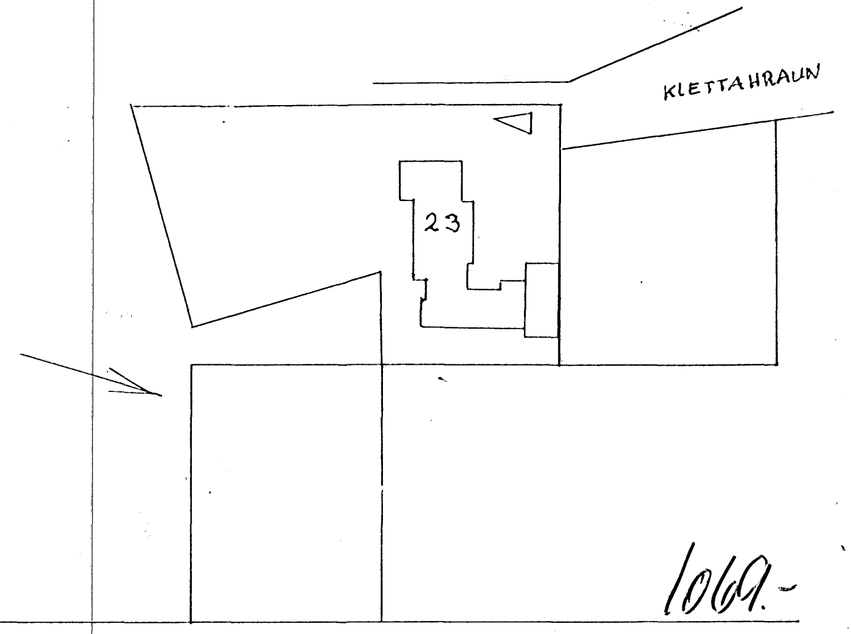

1069.-

Hafnarfirði í okt 1966
Jón Bjarnason