


FYLGISKJAL MEÐ TEIKNINGUM AÐ HÚSI Á LÖB INNI NR 23  
VIÐ KLETTAHRAUN Í HAFNARFIRÐI.

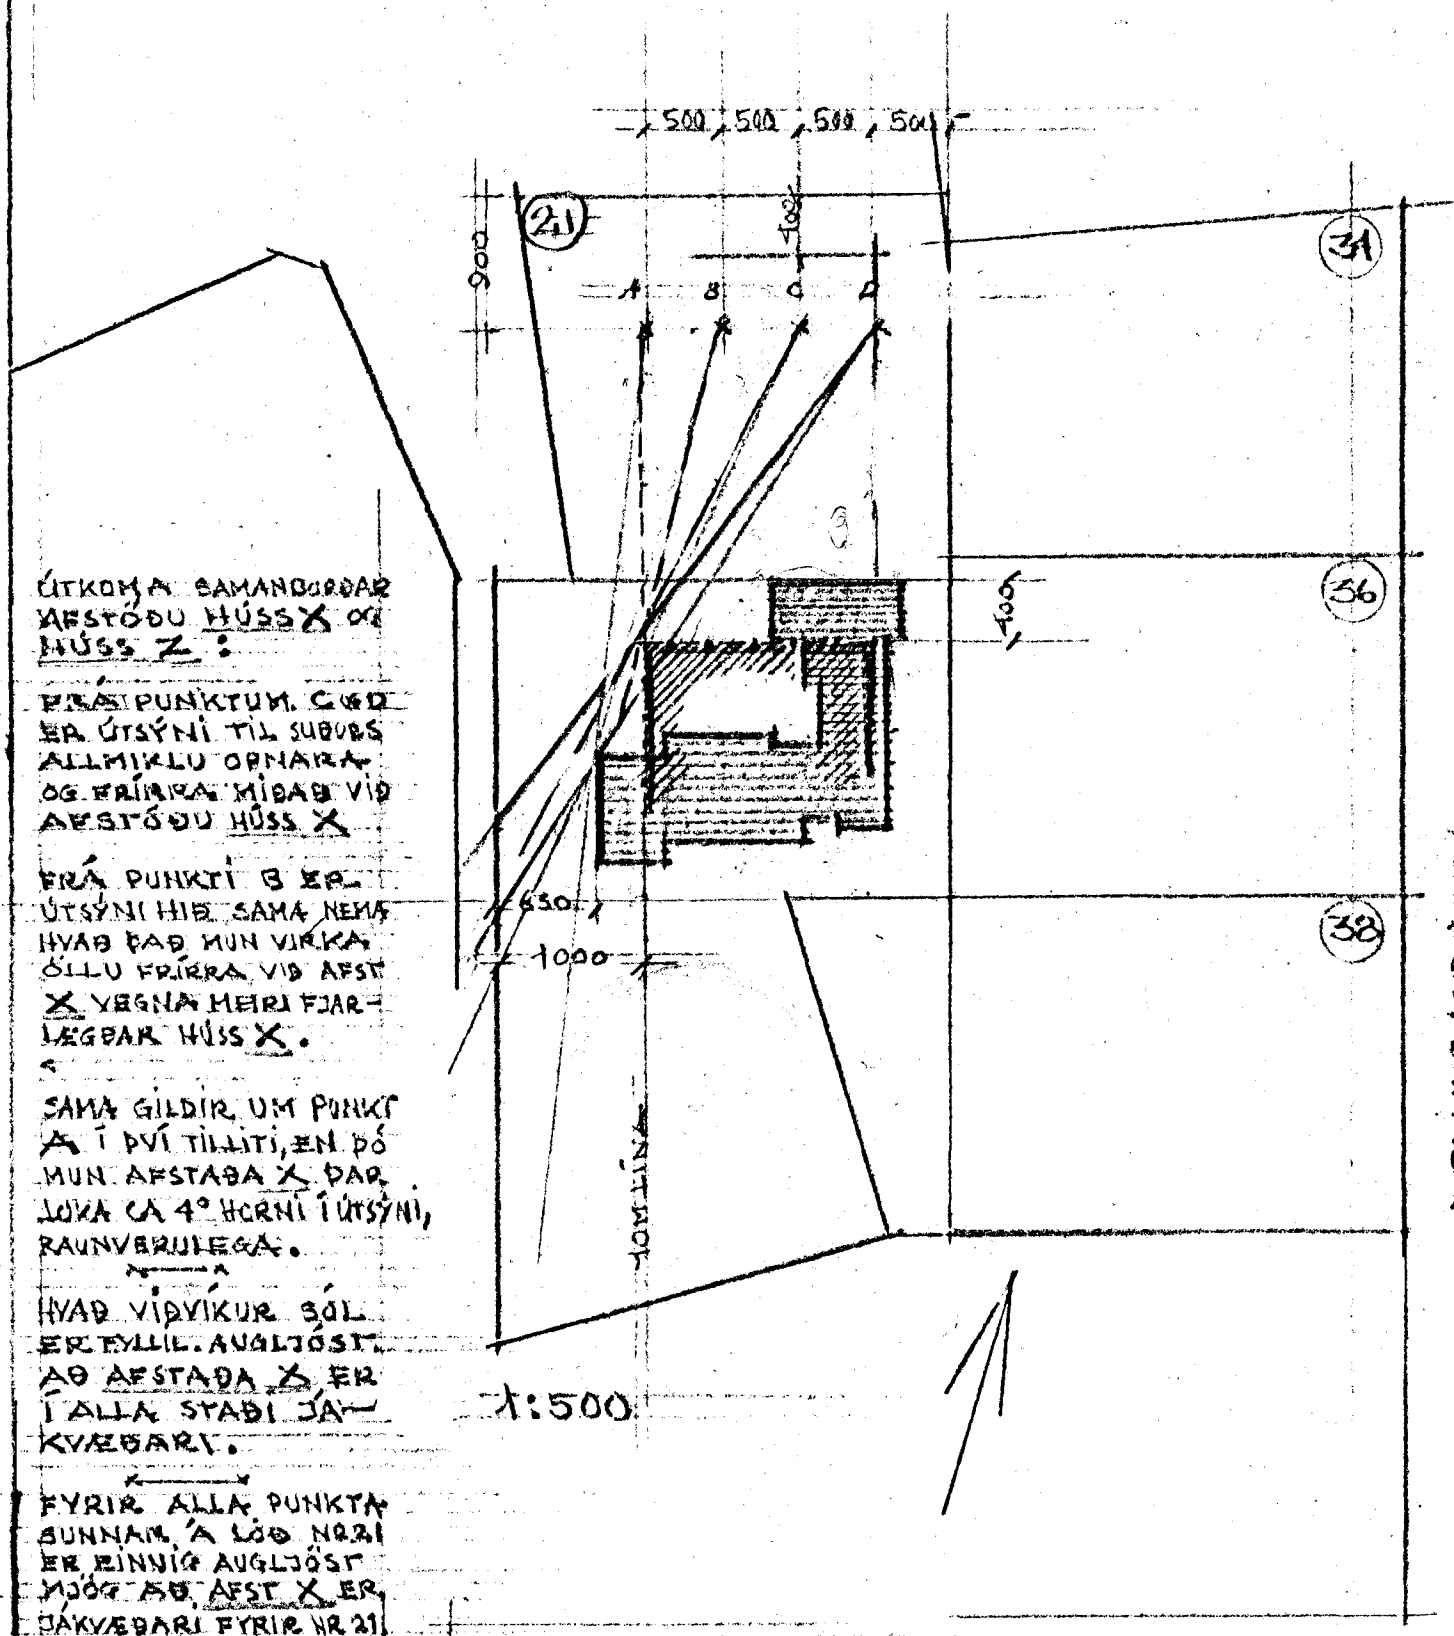

ÚTKOMMA SAMANBURÐAR  
AFSTÖÐU HÚSS X OG  
HÚSS Z:

FRÁ PUNKTUM C OG D  
ER ÚTSÝNI TIL SUÐRS  
ALLMIKLU ÖRNARA  
OG FRÁRKA MIÐAÐ VIÐ  
AFSTÖÐU HÚSS X

FRÁ PUNKTI B ER  
ÚTSÝNI HÍR SAMAN  
HYAÐ ÞAÐ MUN VIRKA  
ÖLLU FRÁRKA VIÐ AFST  
X YEGNA MEIRI FJAR-  
LEGGAR HÚSS X.

SAMA GILDIR UM PUNKT  
A Í ÞVI TILITI, EN ÞÓ  
MUN AFSTABA X ÞAR  
LJKA CA 4° HORNÍ Í ÚTSÝNI,  
RAUNVERULEGA.

HYAÐ VIÐVIKUR SÓL  
ER FYLLI. AUGLÖST  
AÐ AFSTABA X ER  
Í ALLA STADI JAF-  
KVÆBARI.

FYRIR ALLA PUNKTA  
SUNNAM Á LÖB NR 21  
ER EINNIG AUGLÖST  
MÖG AÐ AFST X ER  
JAFKVÆBARI FYRIR NR 21.

HÚS X  
SÁKKV. TEIKN. 1:500

HÚS Z  
HÚS BYGGJANUM  
ENI 10M LÍNU  
FRÁ VESTUR-  
LÖBARMÖRKUM

SKYRINGARMYND UM AFSTÖÐU BYGGINGAR  
Á LÖB INNI NR 23 VIÐ KLETTAHRAUN  
GAGNYVART ÚTSÝNI OG SÓL FRÁ SUÐRI MIÐAÐ  
VIÐ NÚV. AFSTÖÐU TEIKNINGA UNDIRRITADS OG HÚSS  
Í BYGGINGARLÍNUM, EN 10M FRÁ VESTUR-  
LÖBARMÖRKUM.

SAMANBURÐUR ER GERÐUR ÚTFRÁ 4 GEFNUM  
PUNKTUM Á LÖB INNI NR. 21 VIÐ KLETTAHRAUN.  
Reykjavík 20. júlí 1965 Þorvaldur S. Þorvaldsson

KLETTAHRAUN