
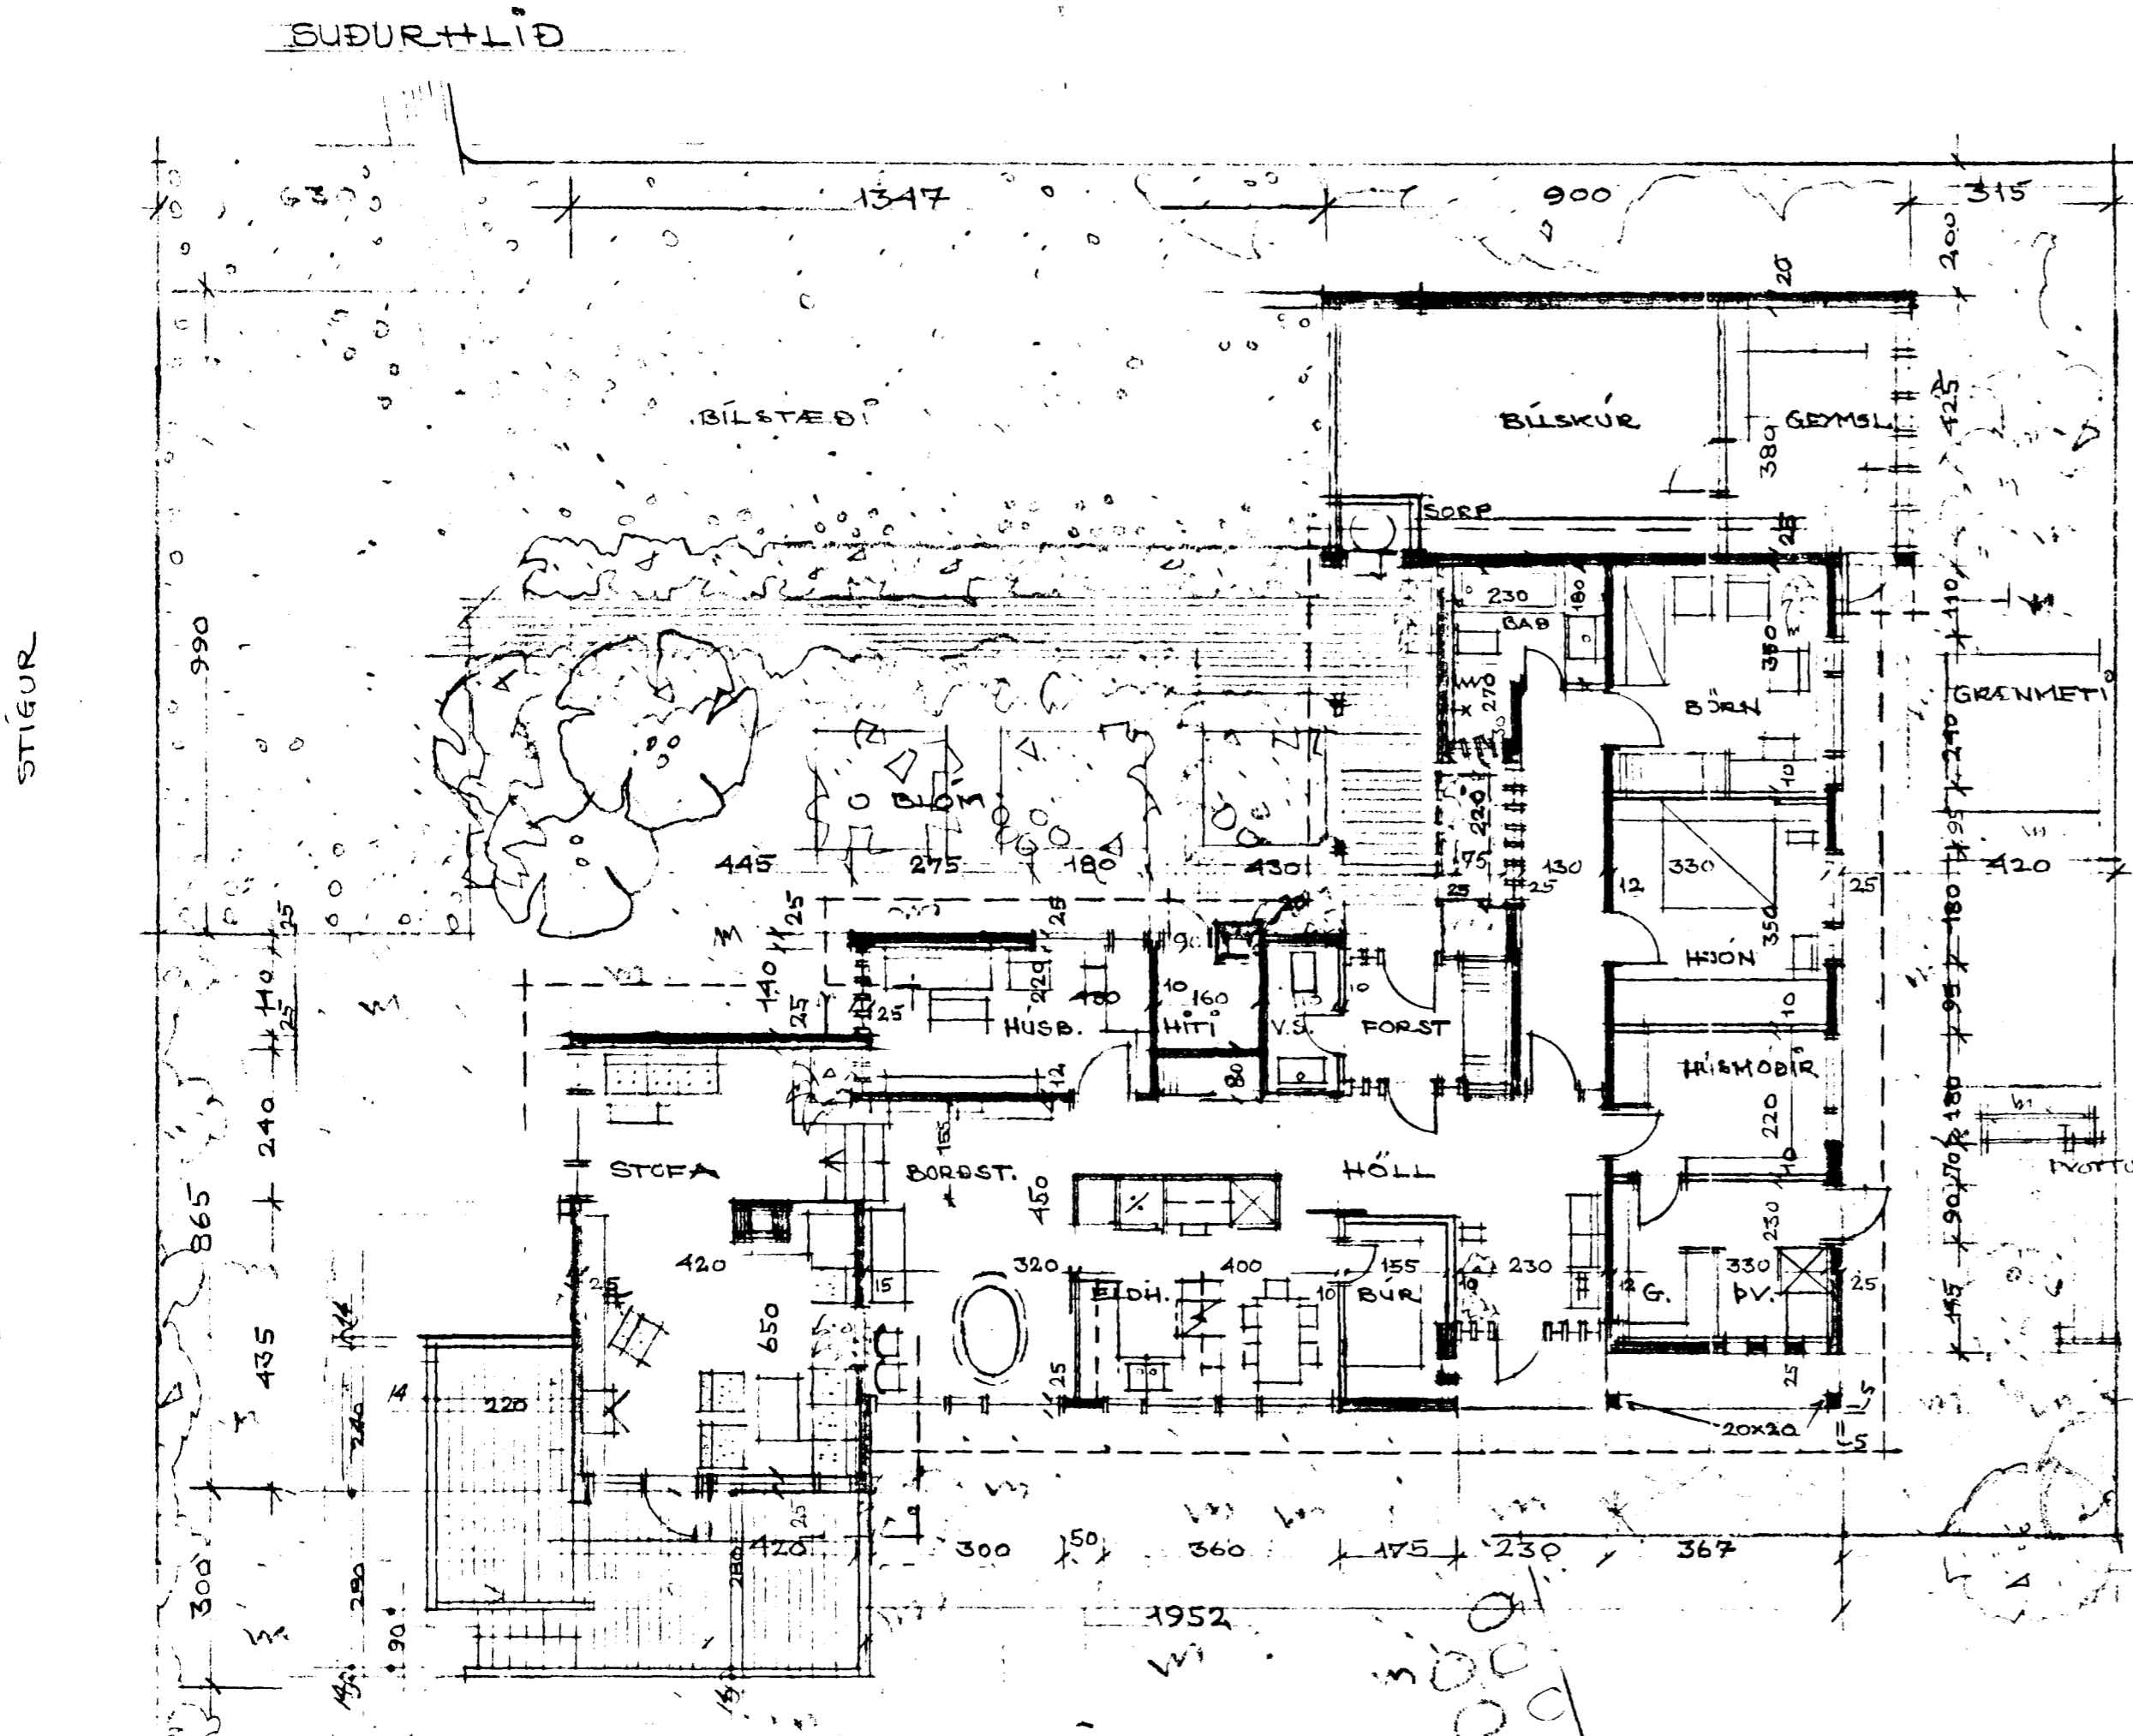



KLETTAHRÁUN 23 HAFNARFIRÐI

Samþykkt á fundi bygginga-  
nefndar þ. 26.10.1966  
BYGGINGAFULLTRUINN  
HAFNARFIRÐI  
Breyting á svelli

Úr Gildi

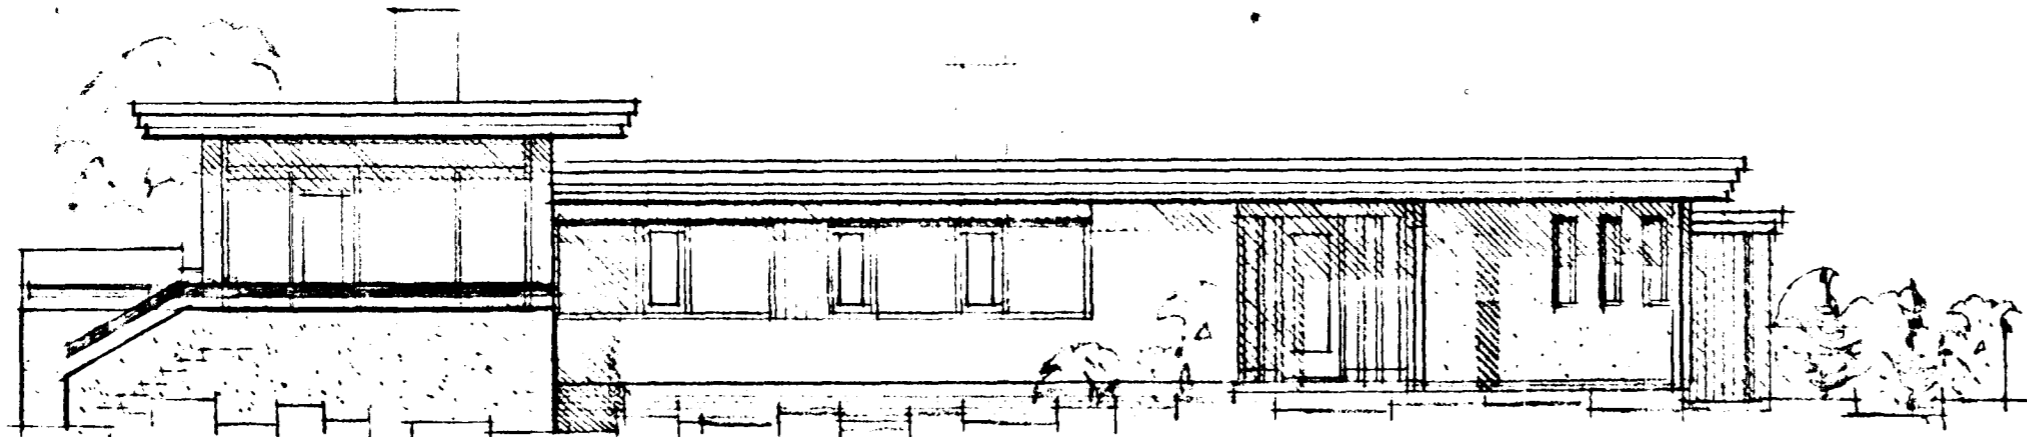

GRUNNFLOTUR 1:100

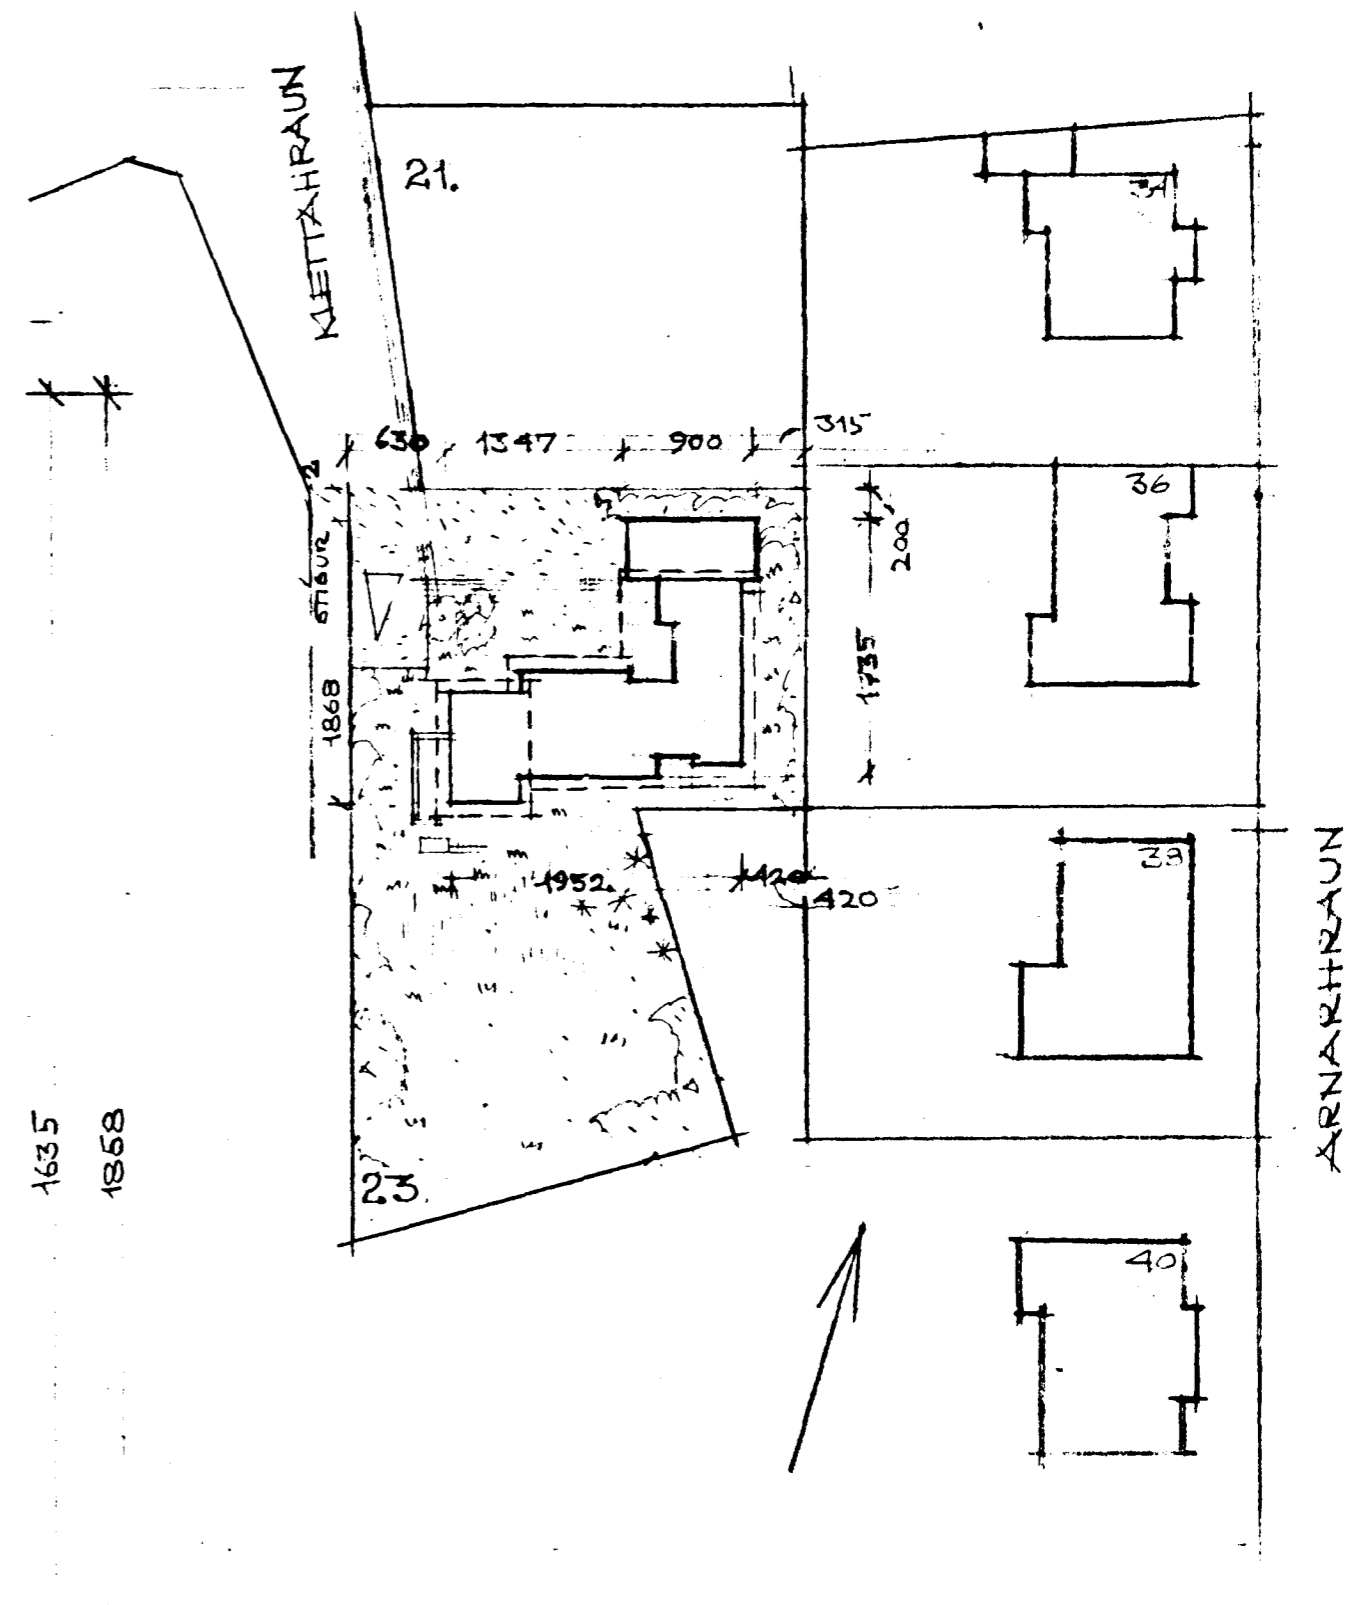

KÆSTÖÐUMYND 1:500

STÆRÐIR:	
Húsið	162,7
Bílskur	34,5
BYGGT ALLS	197,2

KLETTAHRÁUN 23 HAFNARFIRÐI  
GRUNNFLOTUR OG ÚTLIT 1:100 AFSMÍSKA  
10 JÚLÍ 1965 BLAÐ NR 1 AF 2.

DORVALDUR S. DORVALDSSON ARCHIT. Rósió  
DUNHAGA 19, 10678 Reykjavík