



Samþykkt á fundi bygginga-
nefndar þ. 15.6. 1983
BYGGINGAFULLTRUÐIN
Í HAFNARFIRÐI


E. Sigurðsson

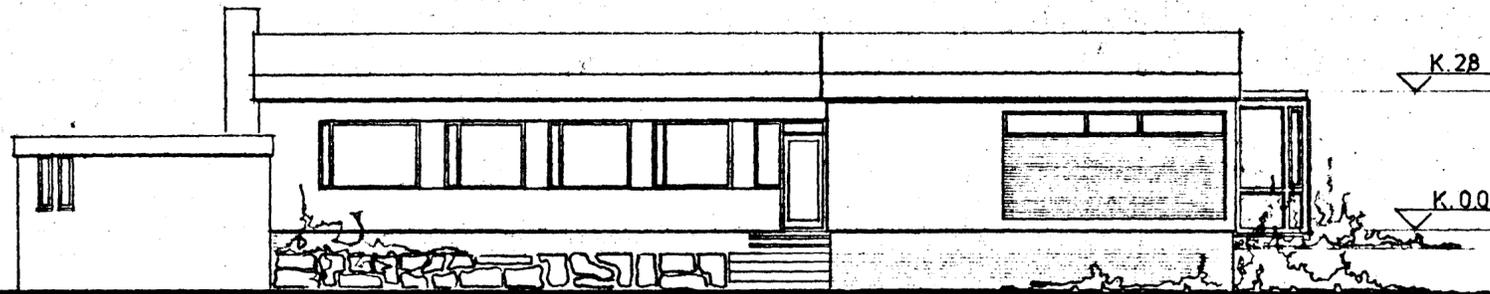

sud-vestur

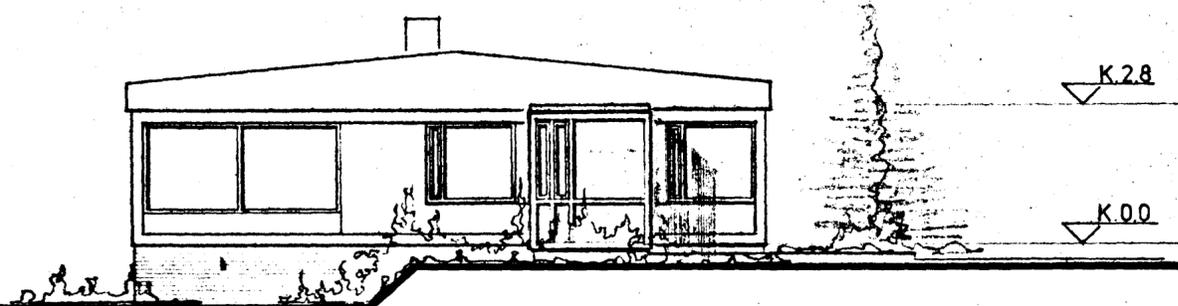

sud-austur

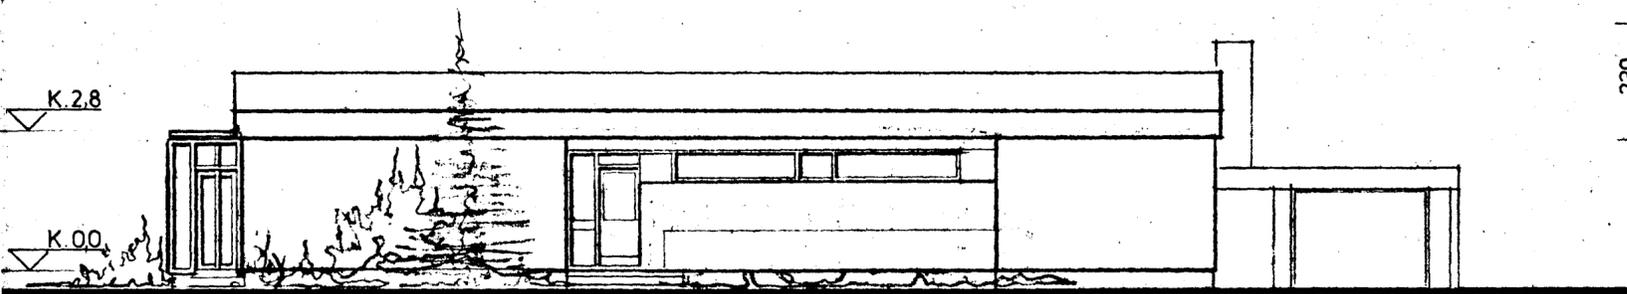


nord-austur

VIÐBYGGING ANDDYRI VÍÐ ÞVOTTAHÚS.

brúttó flatarmál 36 m²
rúmmál 10,0 m³

Byggt úr timbri og gleri með Samafil
(Fagun) dúk á þaki.

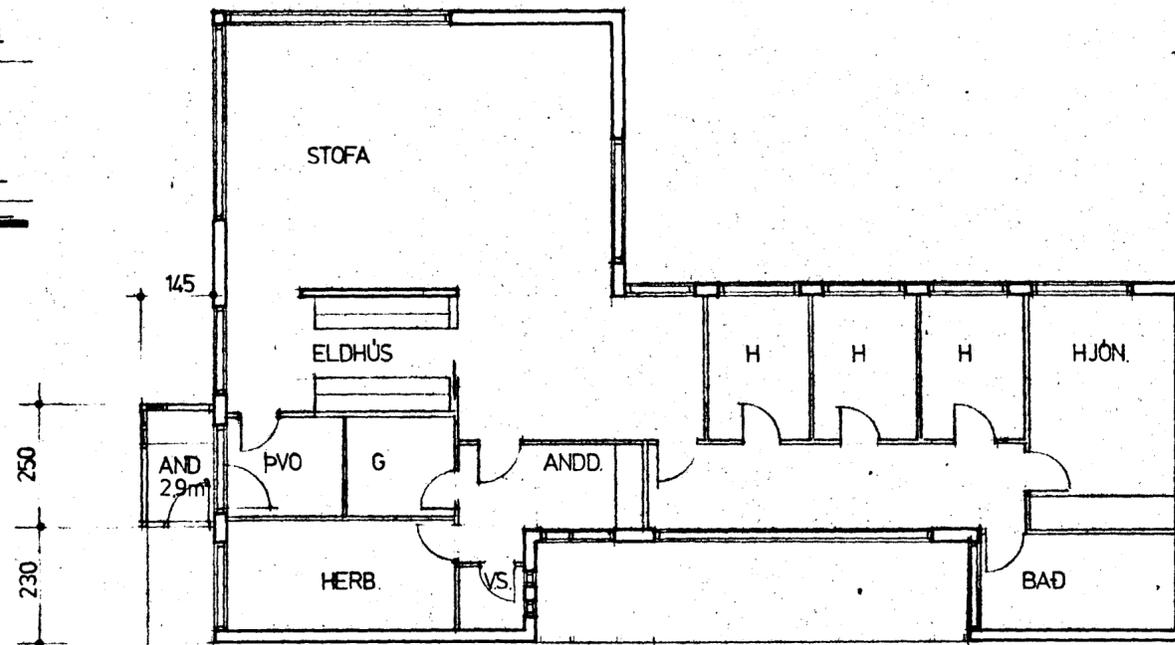

5200-0020 01 *Jón R. Hallgrímsson*