




Samþykkt á fundi bygginga-
nefndar þ. 18/4 1979
BYGGINGAFULLTRÚÐ N
Í HAFNARFIRÐI
E. Jónsson

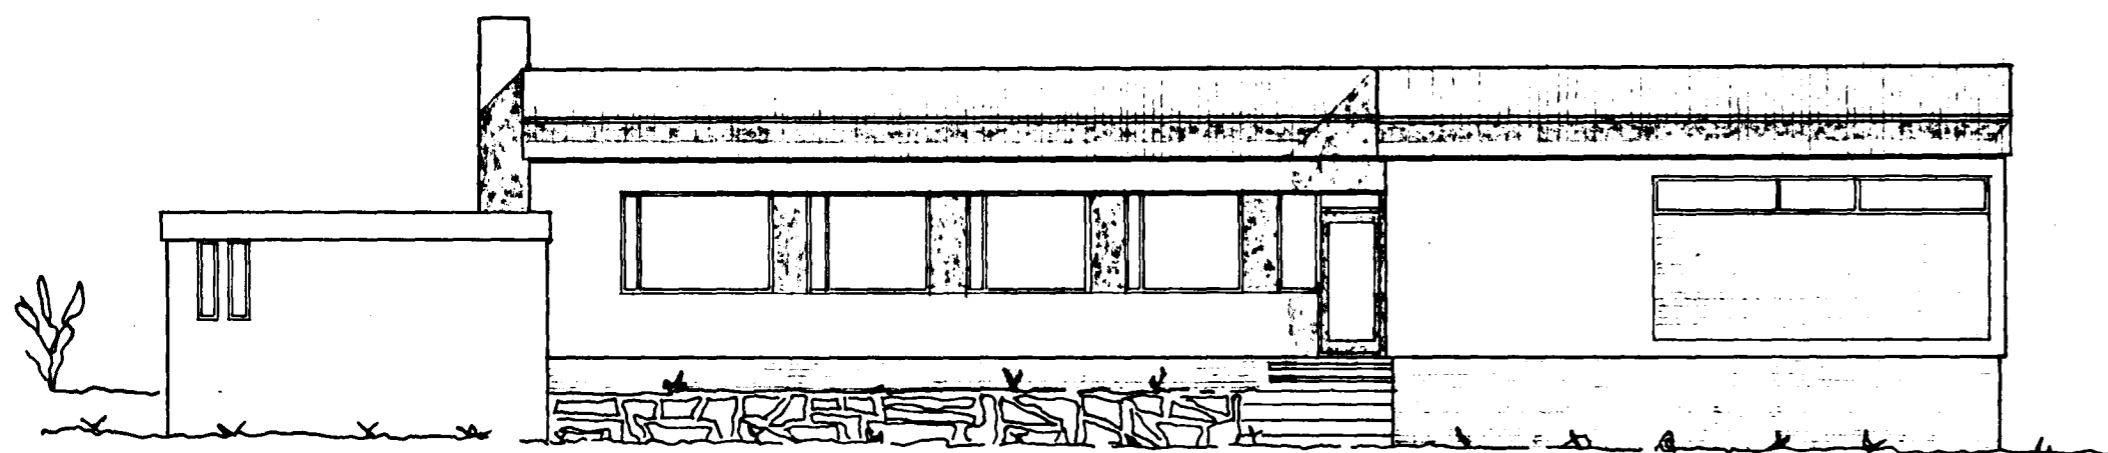


Suð-vestur

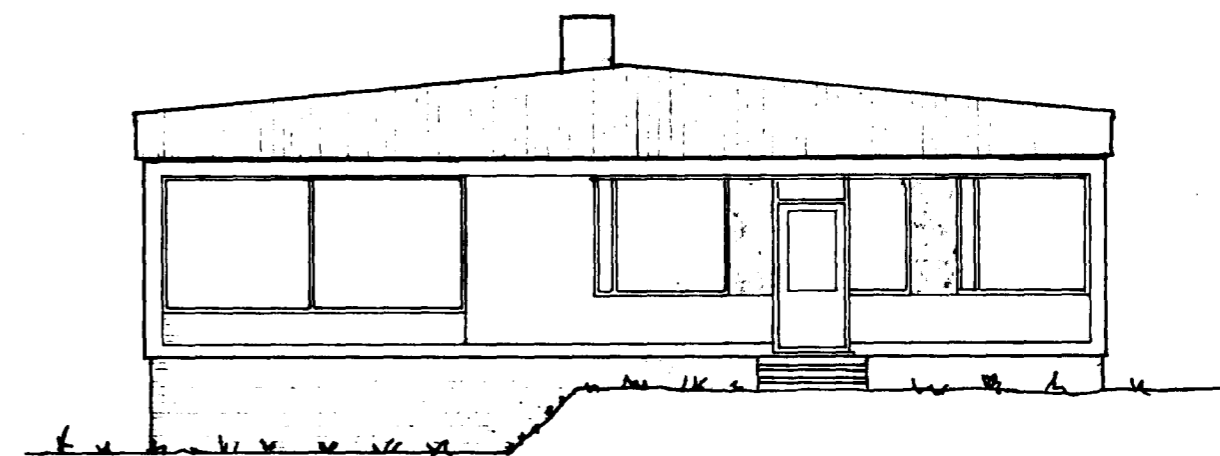

Suð-austur

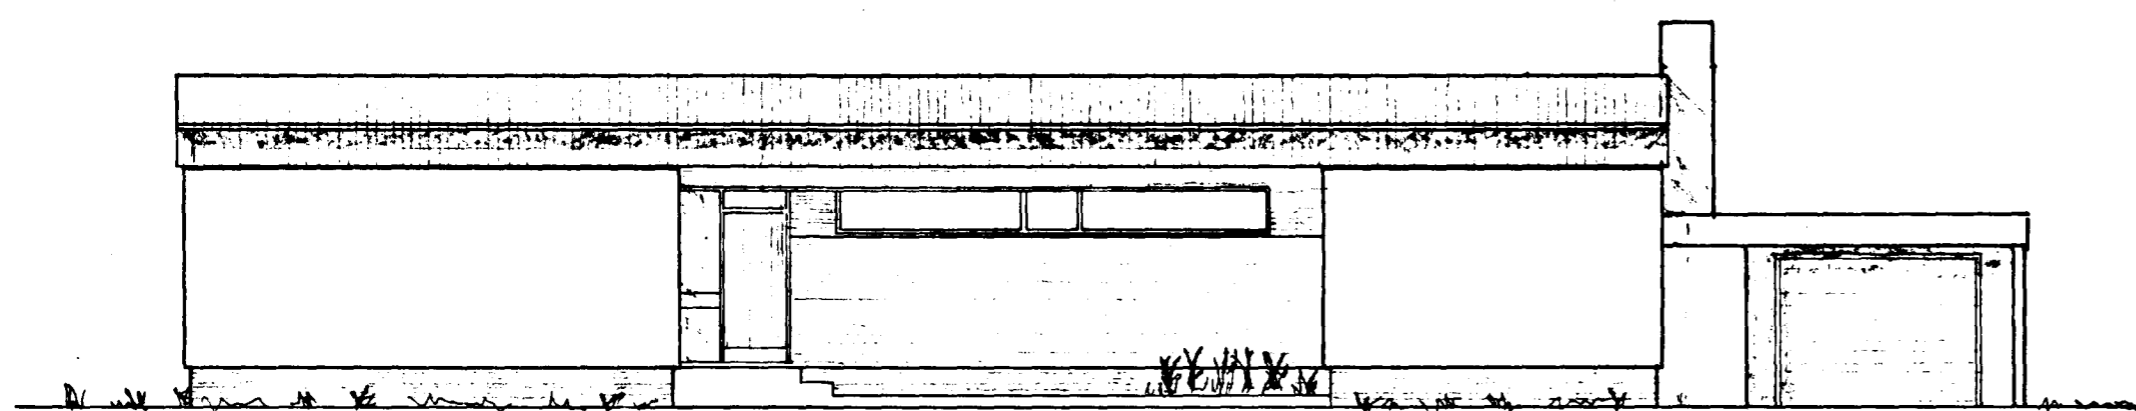

Norð-austur

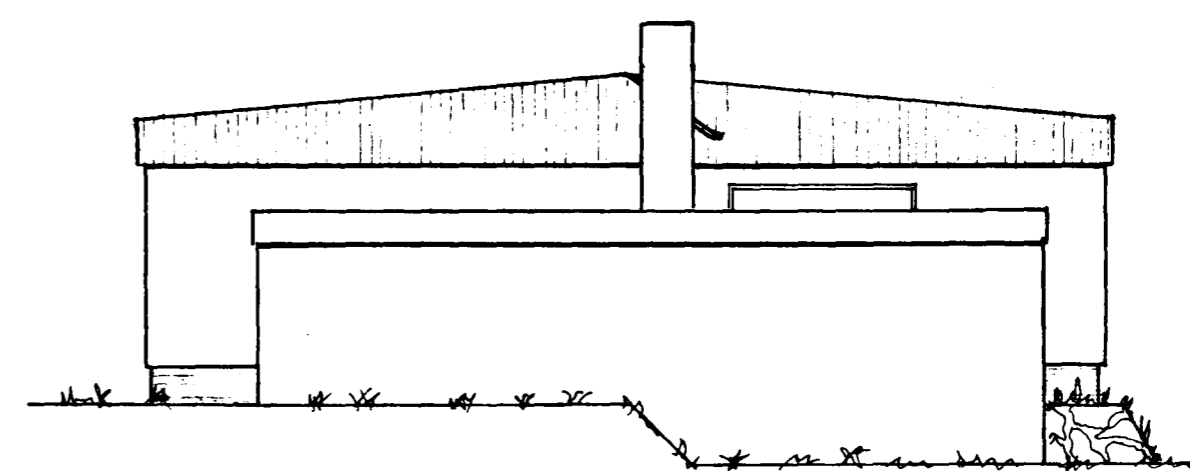

Norð-vestur

1704 m² x 60 100 m²

ÞAKBREYTING

Klettshraun Nr. 2 Hafnarfirði	Eðvarð Guðmundsson Bergur Benediktsson	
	Mkv. 1:100	
	3-4-1979	