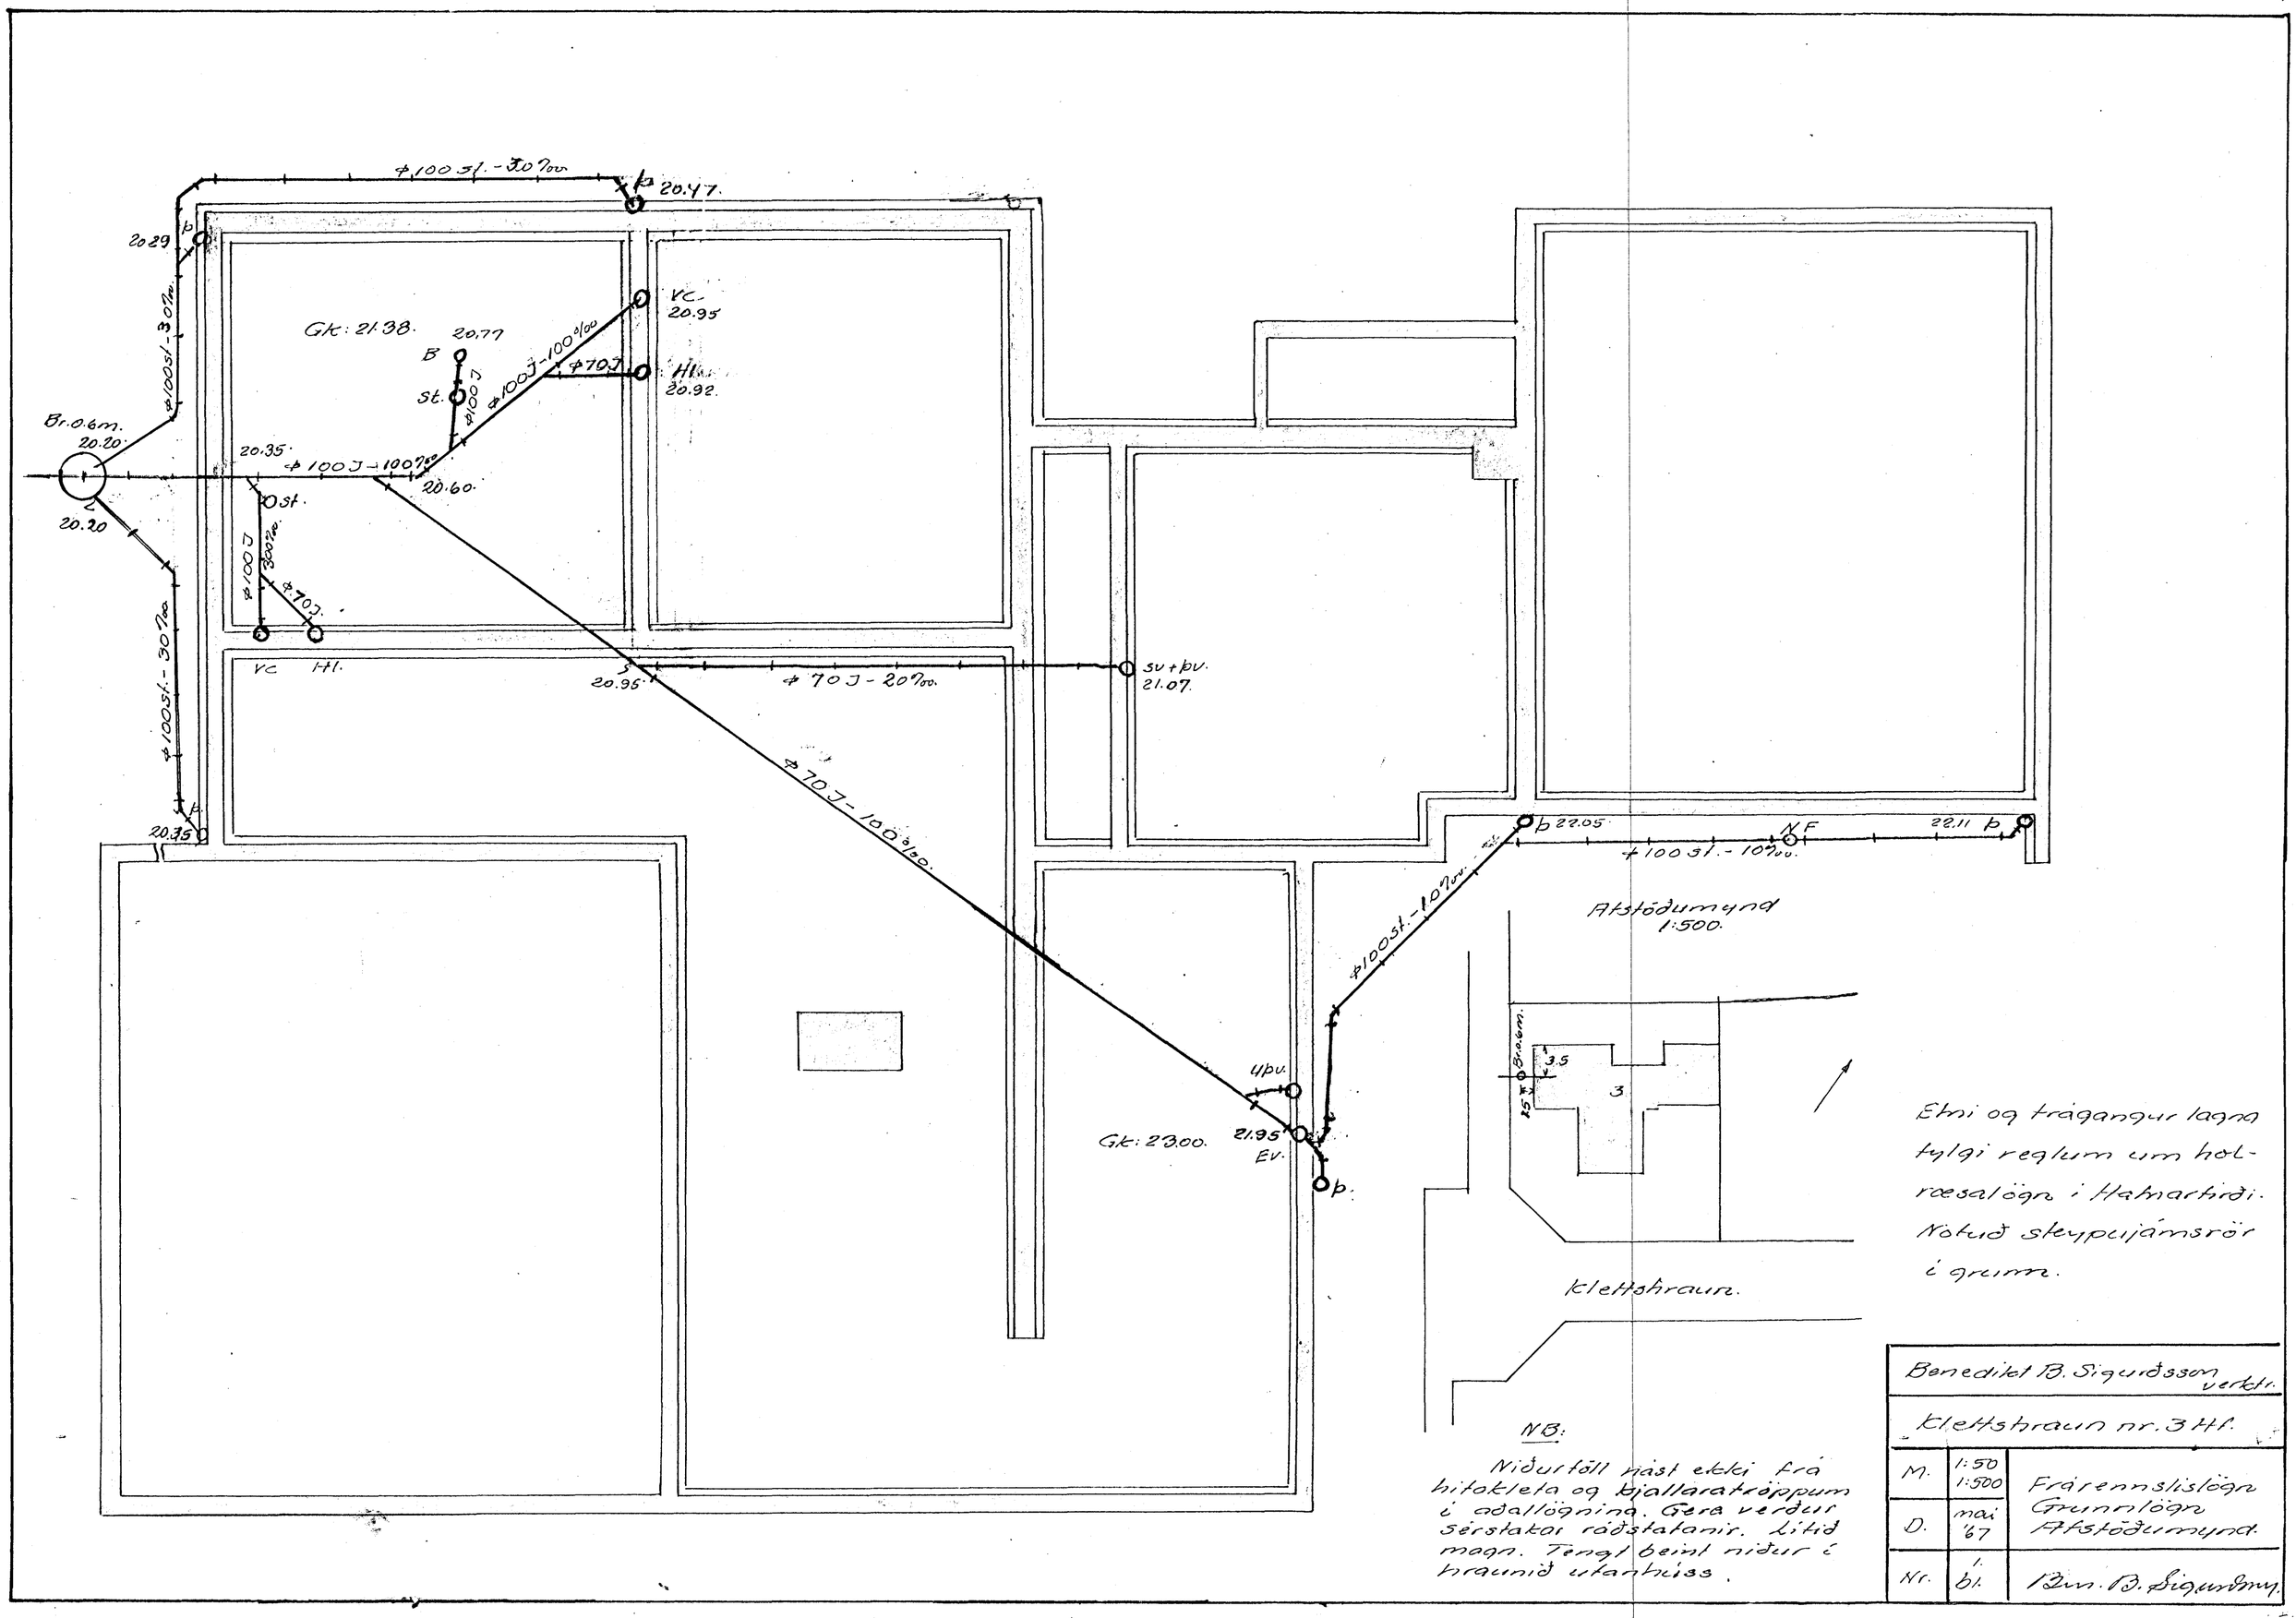

Etni og trágangur lagna tylgi reglum um holræsalögn í Hafnarfirði. Notuð steypujámsrör í grunn.

NB:

Niðurföll nást ekki frá hitakleta og kjallaratröppum í aðallögnina. Gera verður sérstakar ráðstafanir. Lítið magn. Tengt beint niður í hraunið utanhúss.

Benedikt B. Sigurðsson verktr.		
Klettshraun nr. 3 Hf.		
M.	1:50 / 1:500	Frárennslislögn Grunnlögn Atstöðumynd.
D.	mai '67	
Nr.	1. bl.	Ben. B. Sigurðsson