


Byggingarfulltrúi
samþykkir erindið.


03 NOV. 2004

Þessi skjal er aðeins gildandi þegar verið er um að taka ákvæði um byggingu og umhverfi bygginga. Þessi skjal er ekki gildandi til að taka ákvæði um byggingu og umhverfi bygginga. Byggingarfulltrúi er hluti af byggingarfulltrúinum. E. H. Kristjánsson

KJP

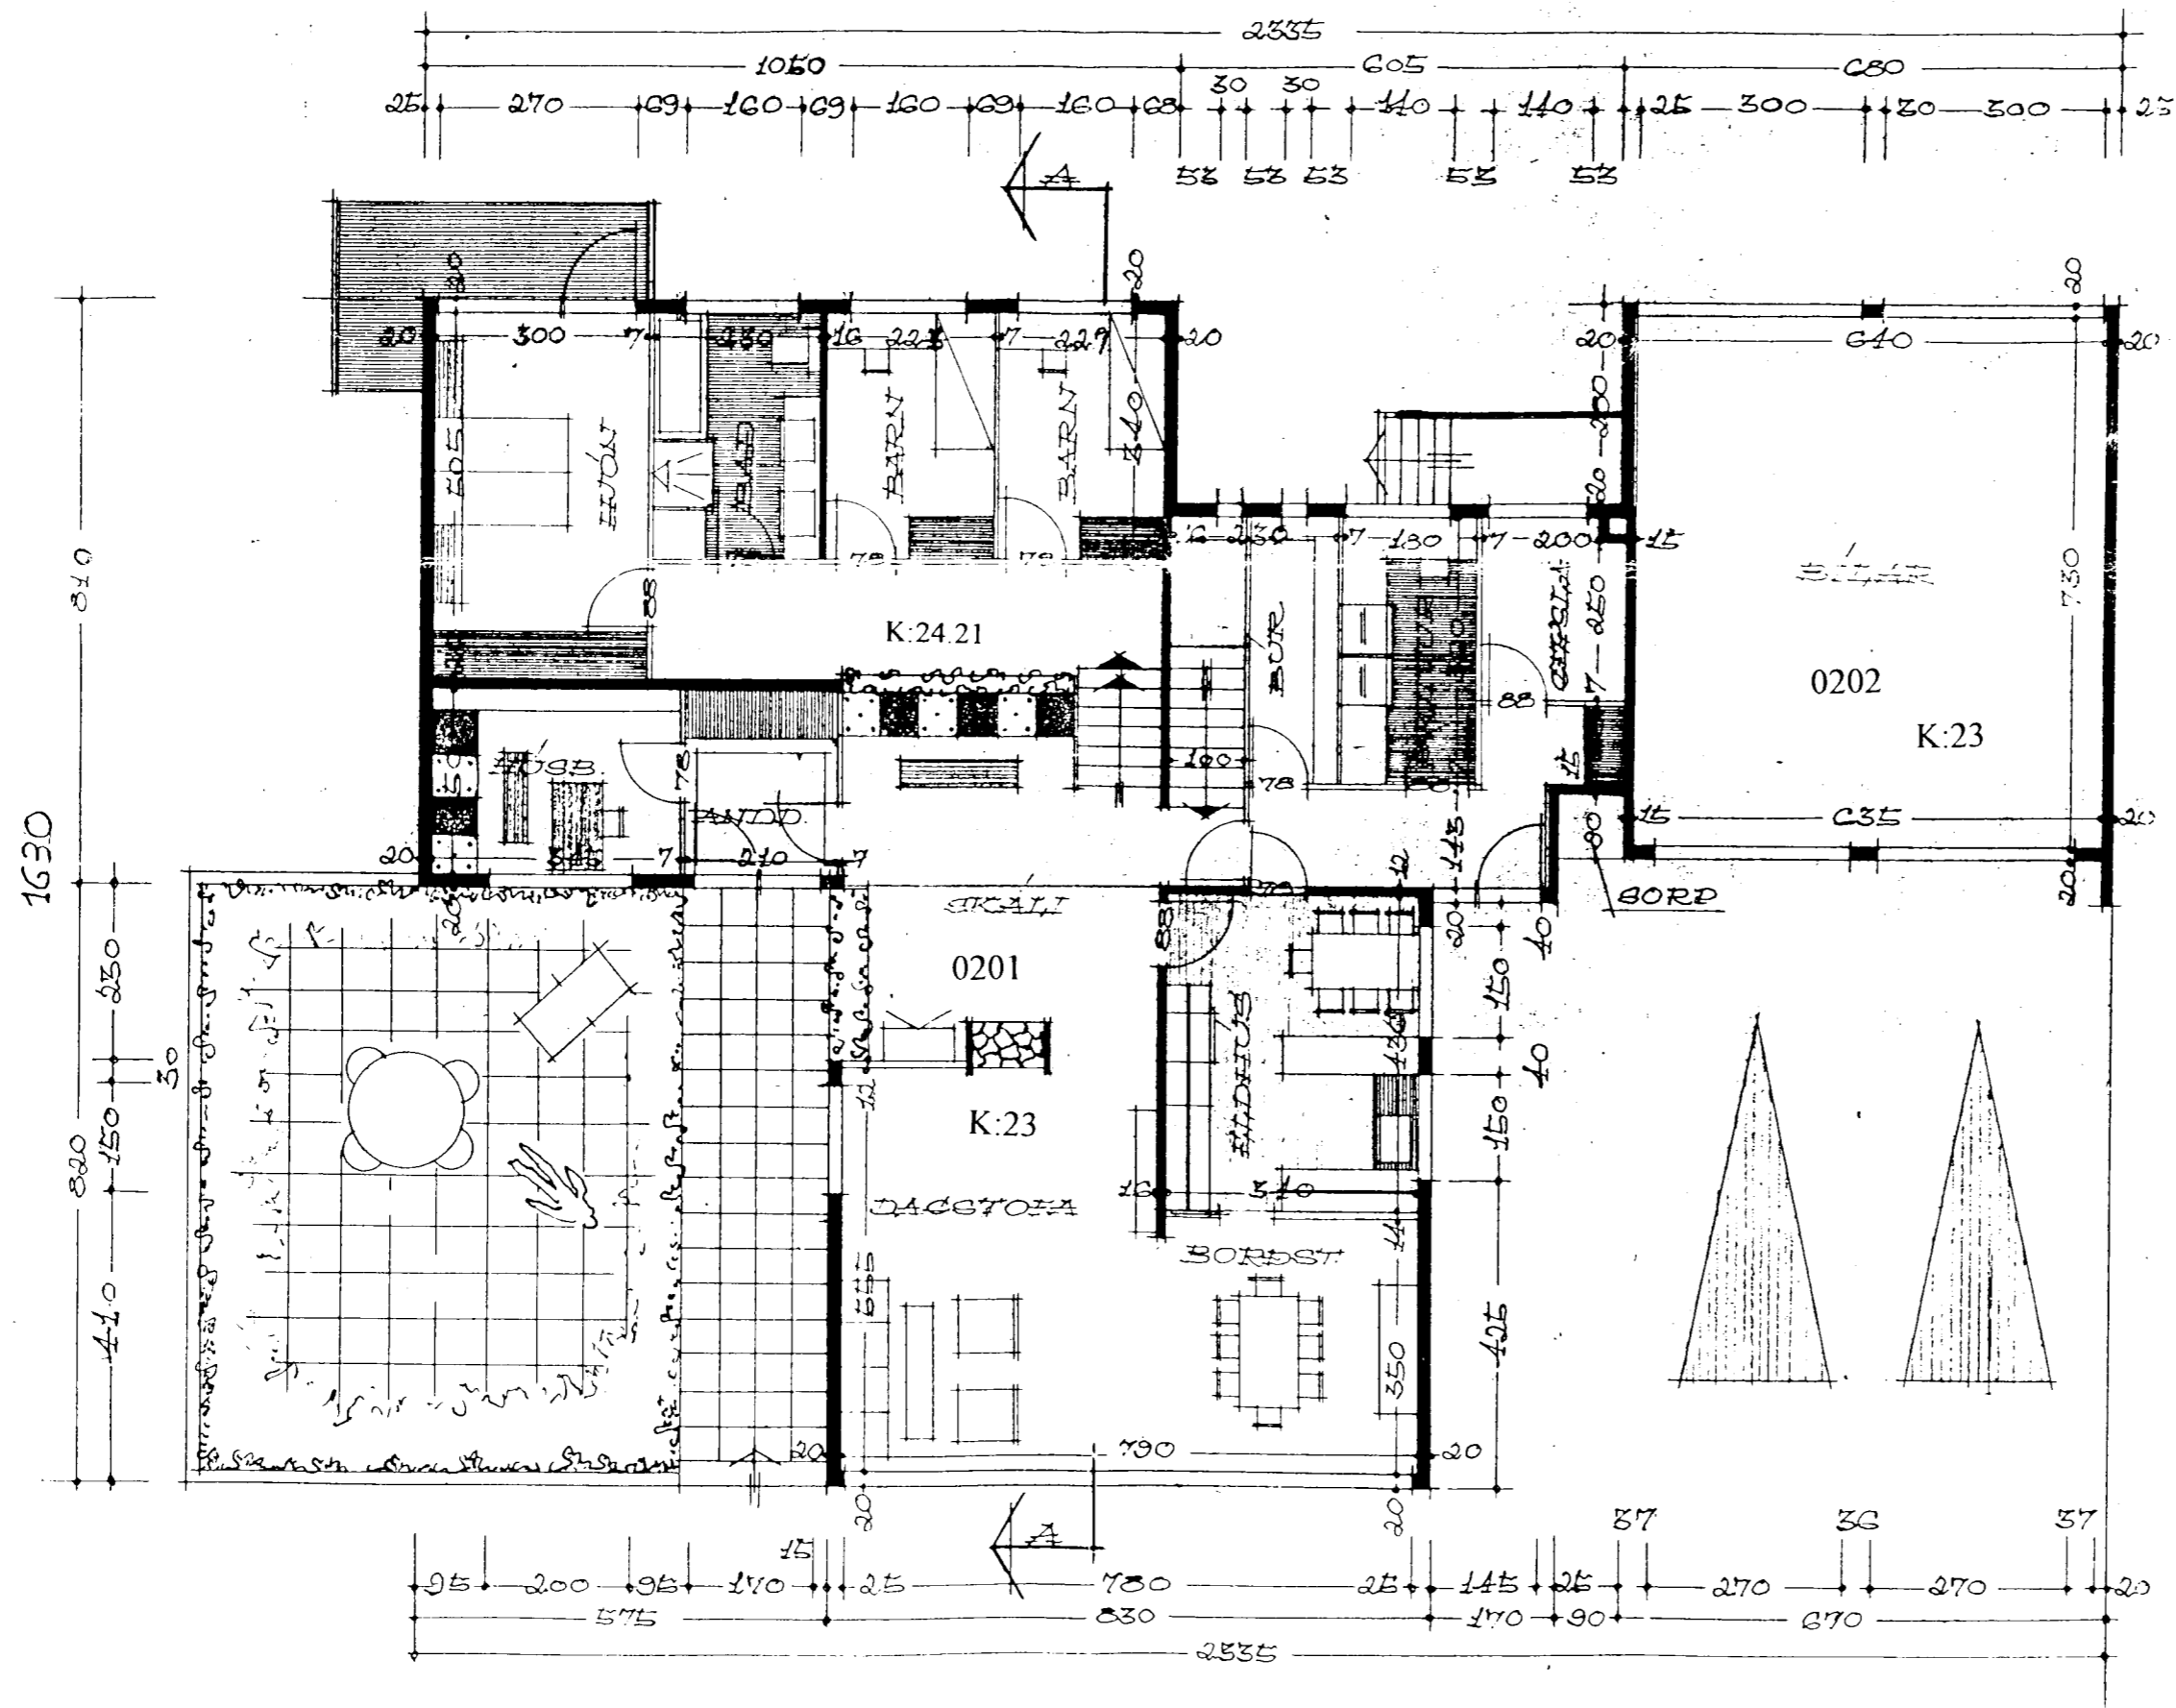

GRUNNMÝND 1. HÆÐ

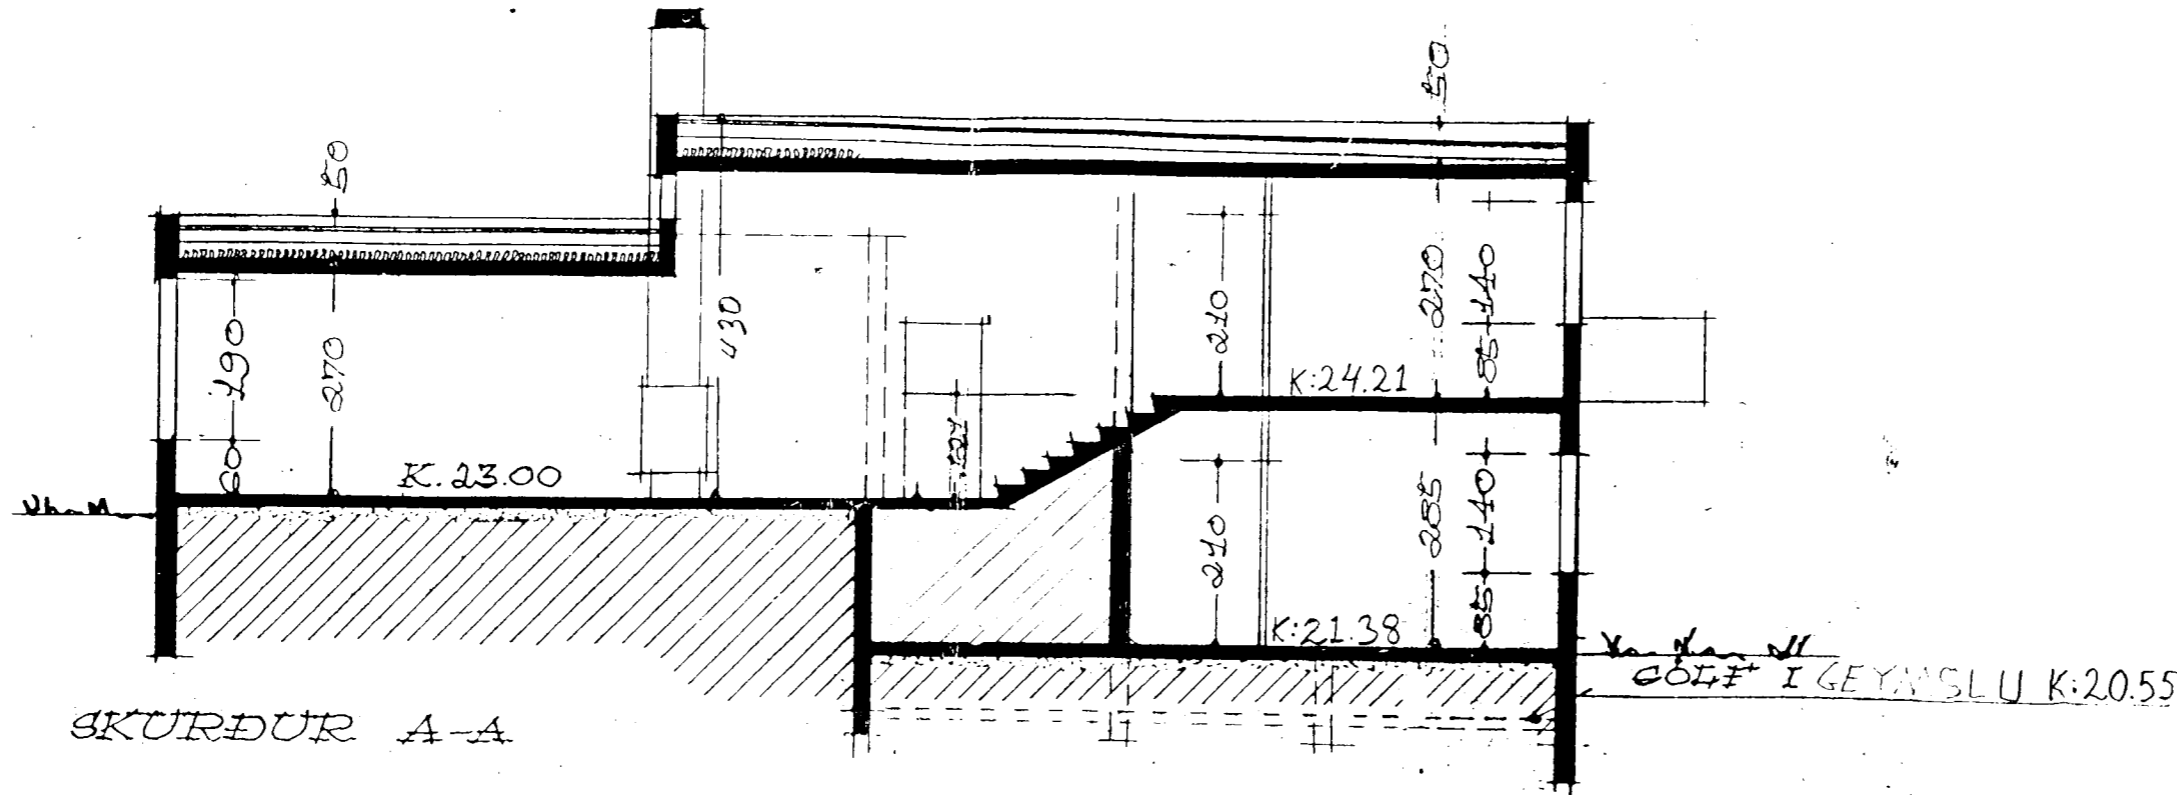

SKURÐUR A-A

breytt dags teiknað lýsing

Z-arkitektar

Ólöf Örvarsdóttir arkitekt fái 170168-3729
 Þorleifur Eggertsson arkitekt 040163-4849
 Brautarholti 16 101 Reykjavík
 sími 6919115

Ólaf Órvarsdóttir 170168-3729

Klettahraun 3

ADALTEIKNING

GRUNNMÝND 2. HÆÐ
 OG SNEIDING

Stuðst er við gildandi uppdrátt Kjartans Sveinssonar

verkkaupi Bergur Ólafsson
 verknúmer 0401
 hannað/teiknað þe.óó
 mkv 1:100
 dags 27.11.01

0401 (99)1.02

veiknr teikning breytt