


 Byggingarfulltrúi
 saflykkir erin.ltd.
 03 NOV. 2004

 Heim skjal á að mynd átti þessu efni ekki við.
 Því er öllu þessu umfarið og er þetta skjal
 mynd af áhrifum á milli. Þetta er mynd af
 Byggingarfulltrúi og Húsnáðuneytið
 F.H. Kristján Þórunnsson


ASP

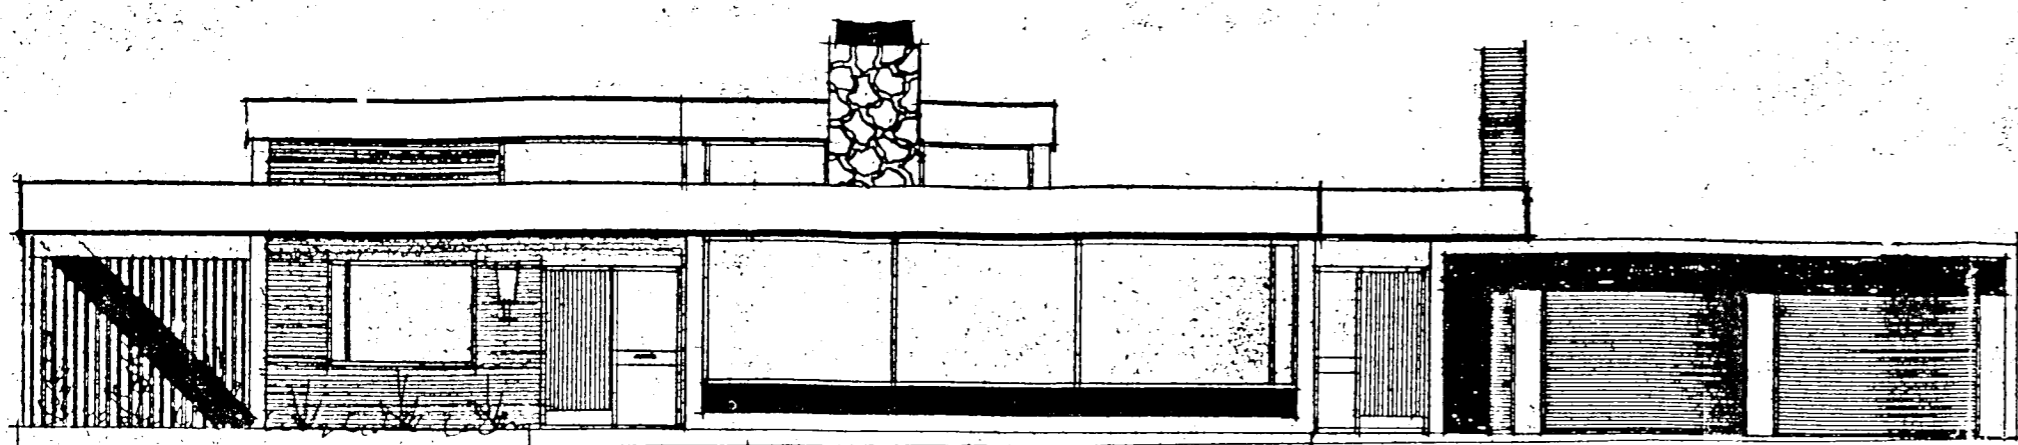


SUD-AUSTUR

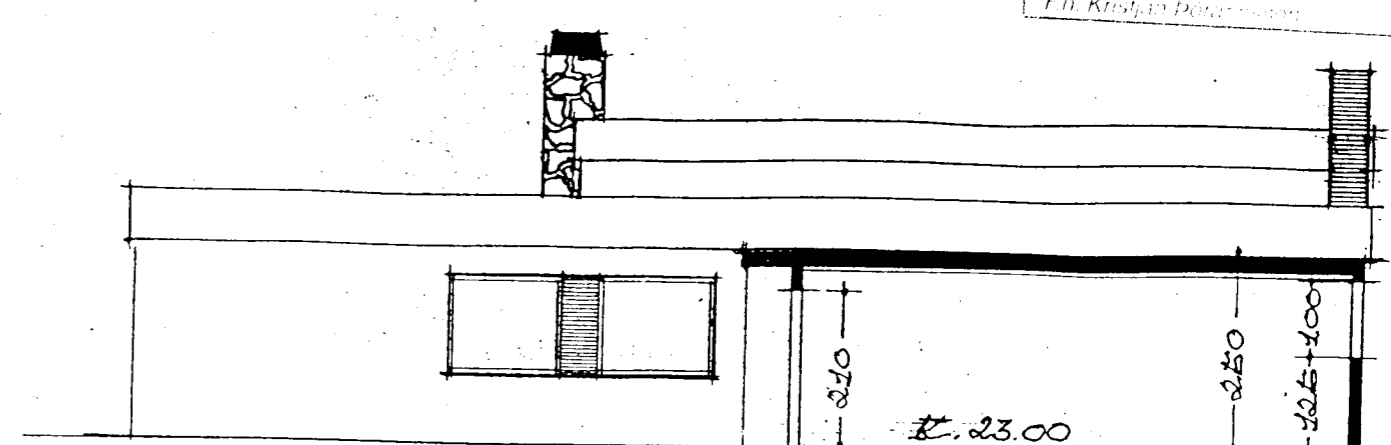

NORD-AUSTUR

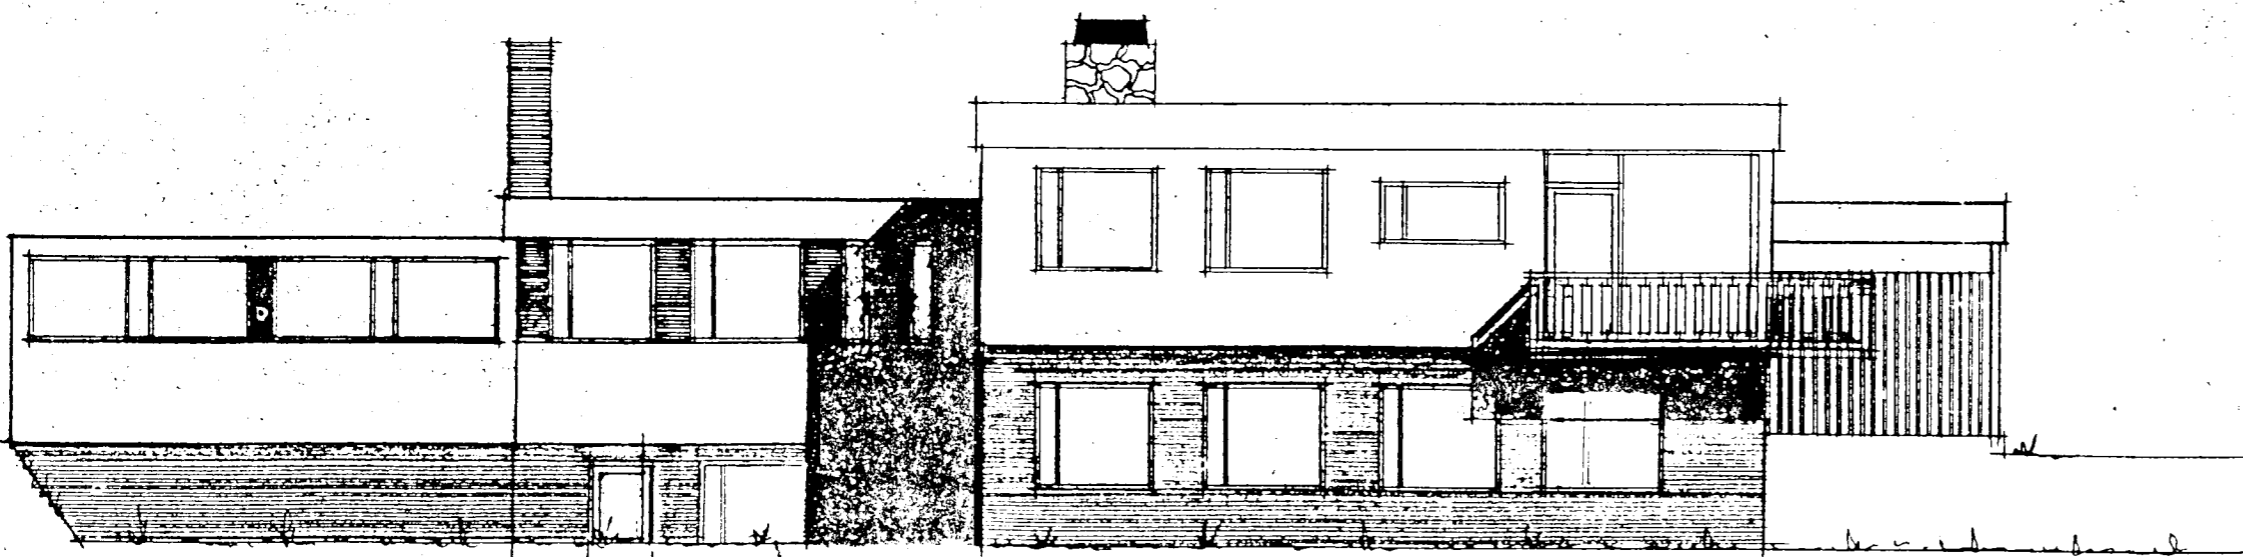

NORD-VESTUR

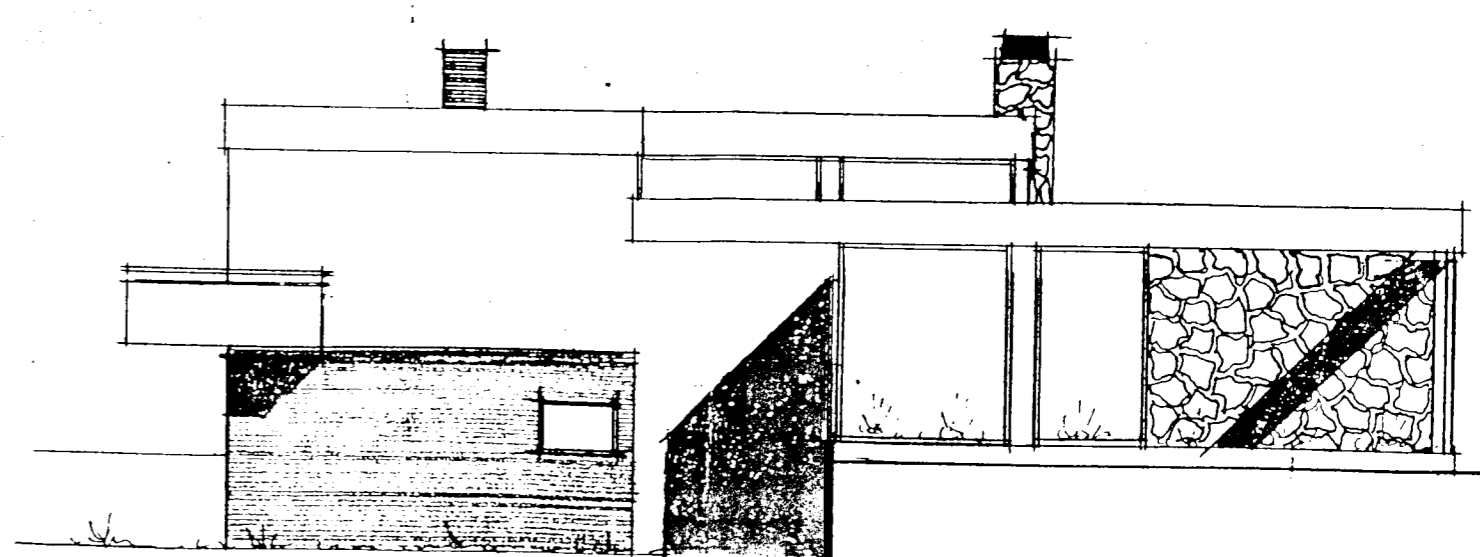

SUD-VESTUR

breytt dags teiknað lýsing

Z-arkitektar

Ólöf Övarsdóttir arkitekt 170168-3729
 Þorleifur Eggertsson arkitekt 040163-4849
 Brautarholti 16 101 Reykjavík
 sími 6919115

Ólöf Övarsdóttir 170168-3729

Klettahraun 3

ADALTEIKNING

ÚTLIT

Stuðst er við gildandi uppdrátt Kjartans Sveinssonar

verkkaupi Bergur Ólafsson
 verknúmer 0401
 hannað/teiknað þe.óó
 mkv 1:100
 dags 27.11.01

0401 (99)1.03

verknr teikning breyt