
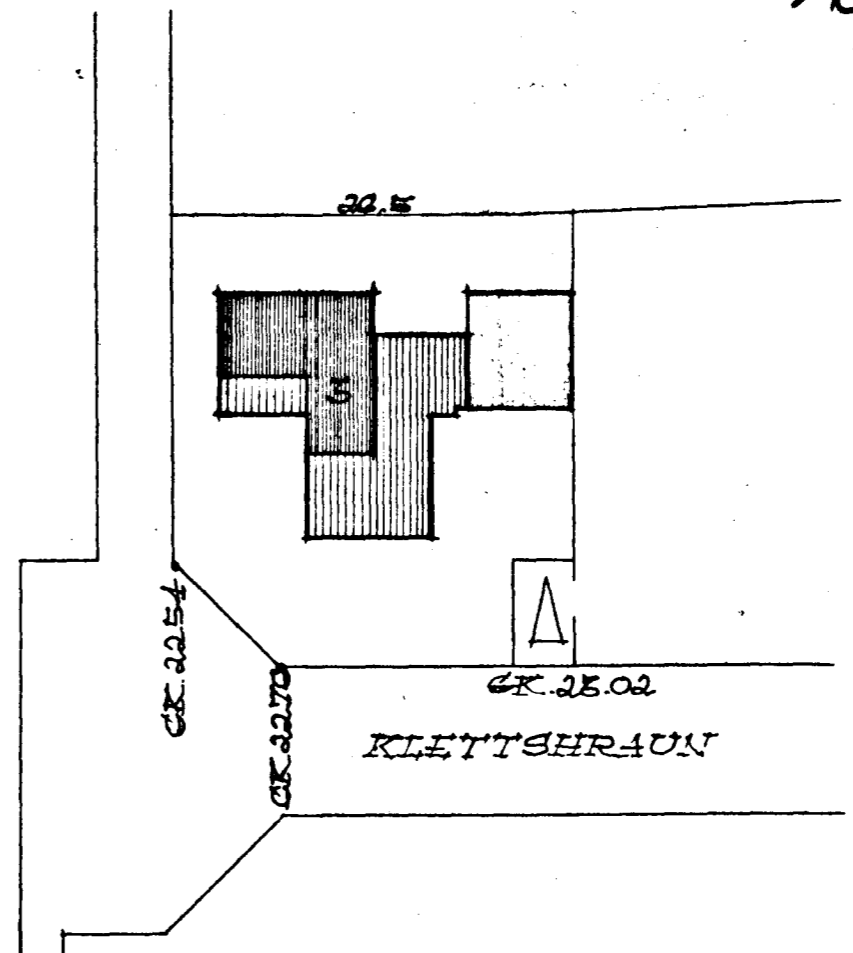



2/87

Samþykkt á fundi bygginga-  
nefndar þ. 15/2 1967


BYGGINGAFULLTRÚINN  
HAFNARFIRDI  
*Sigurður Ólafsson*

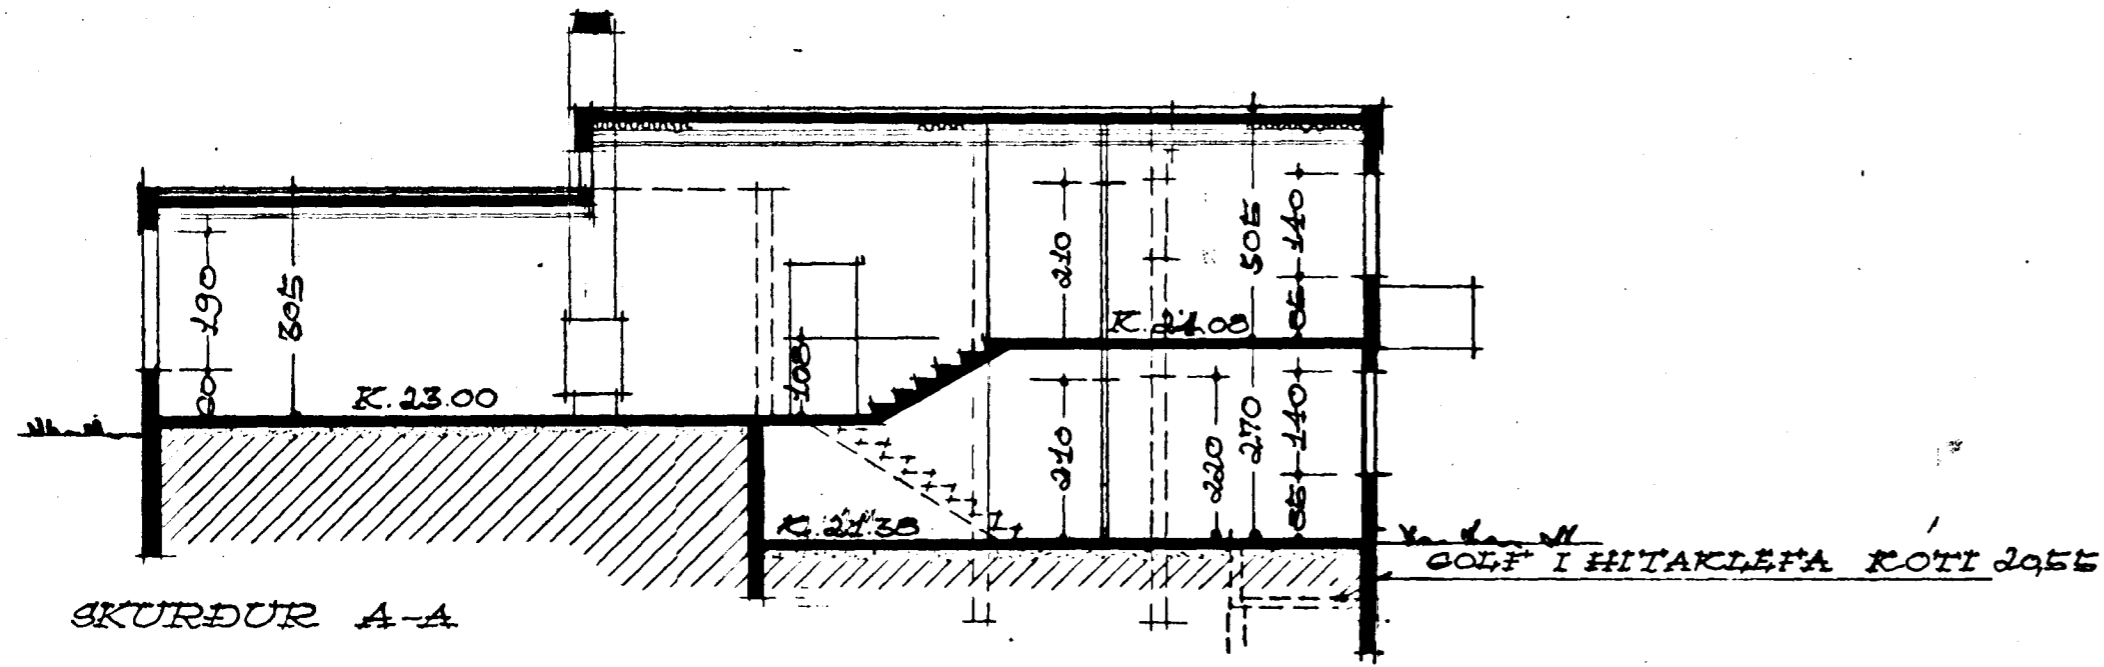

AFSTÖÐUMYND M. 1:500  
FLATARMÁL, 1 HÆÐ. 187,12 M.<sup>2</sup>

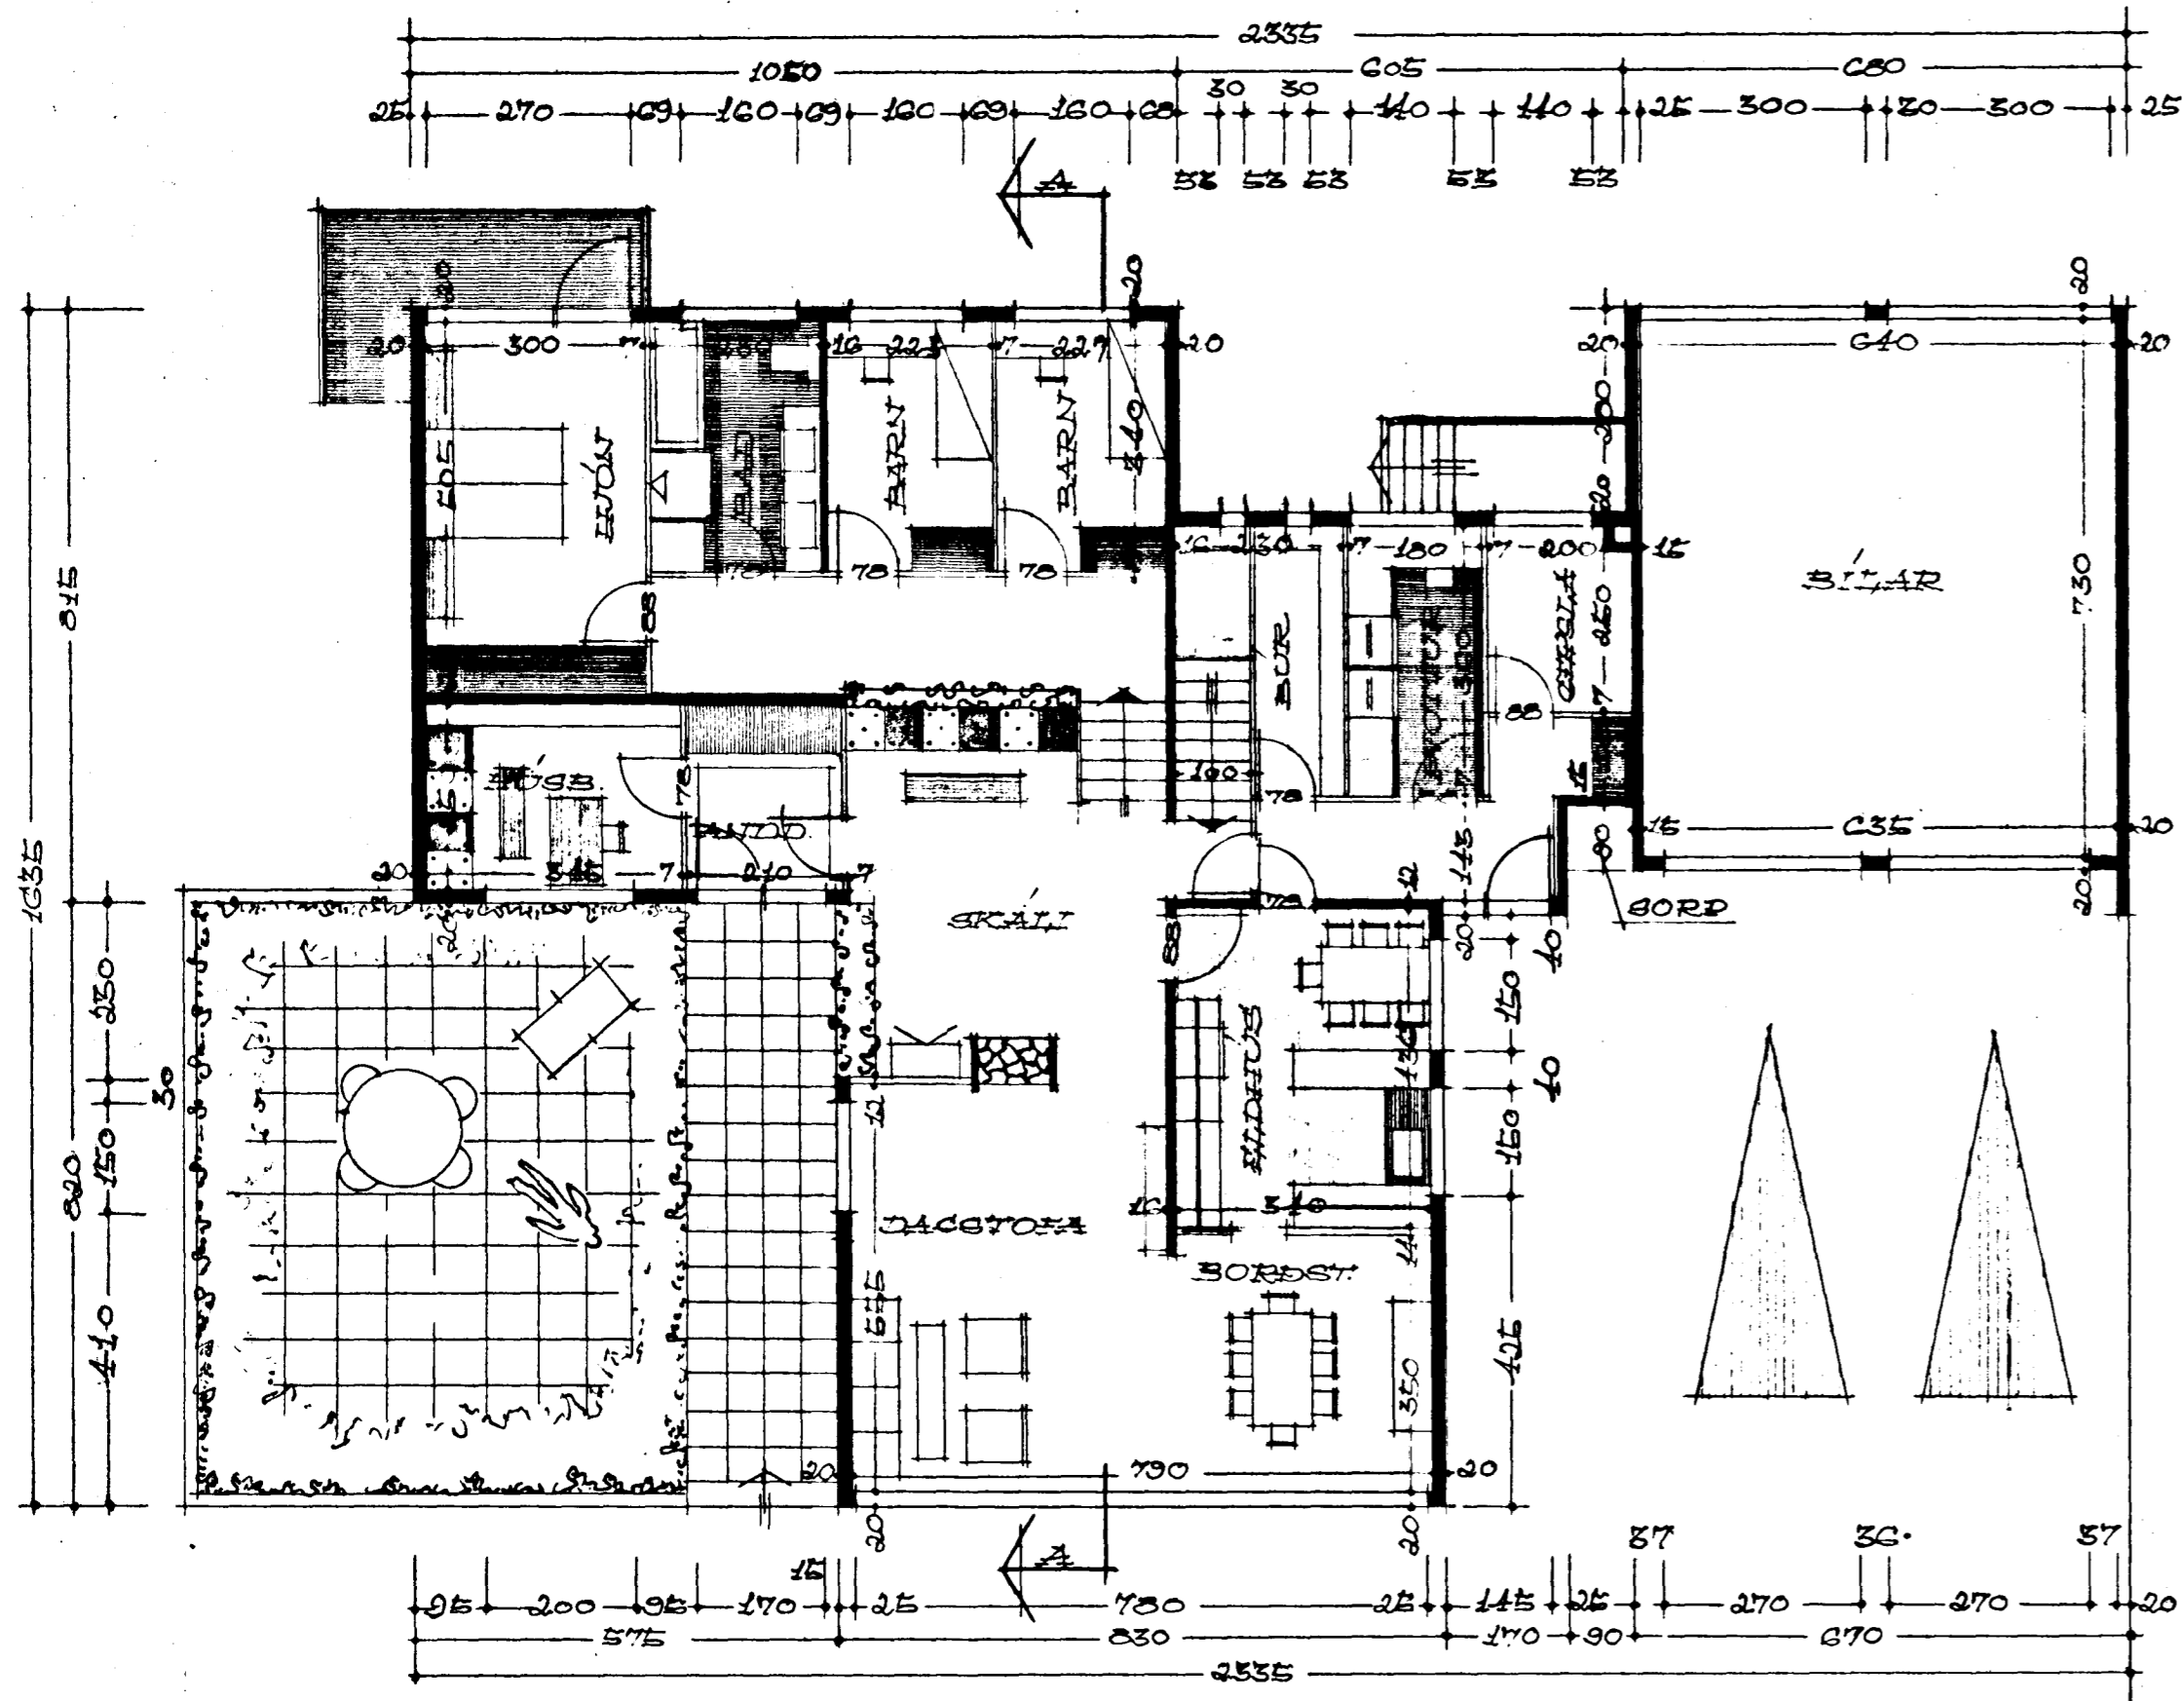

GRUNNMÝND 1 HÆÐ

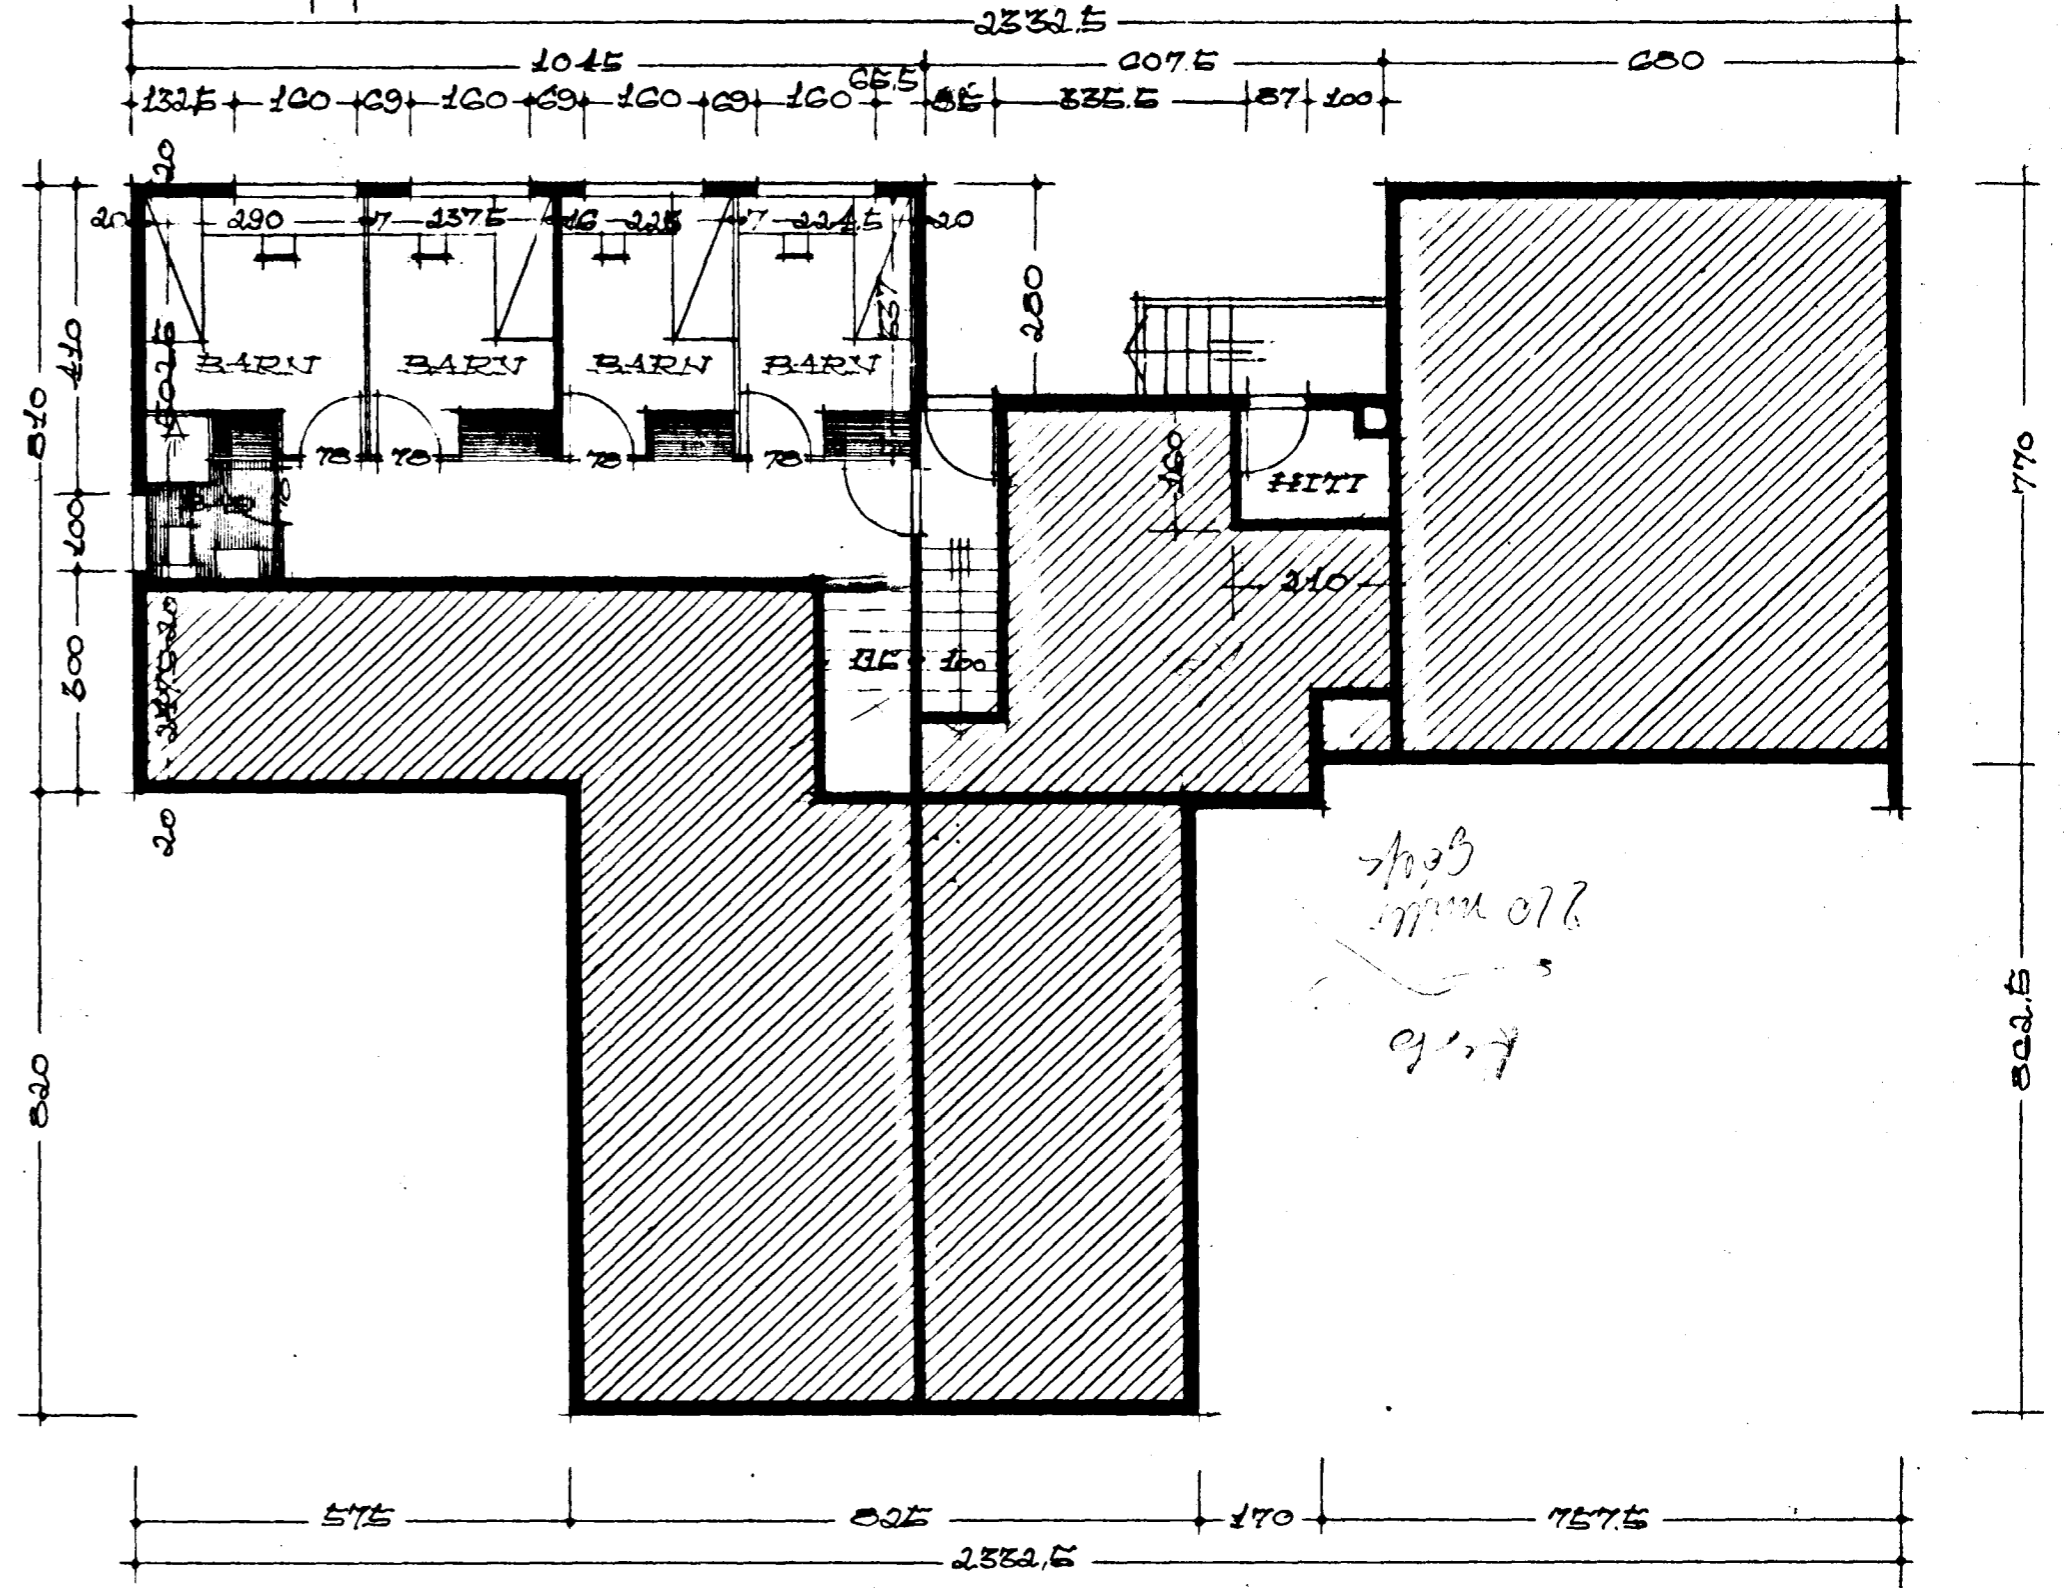

GRUNNMÝND KJALLARA

DESKJAVÍK Í JAN. 1967  
*Þjastan Þinnsson*