KLETTSHRAUN NR. 3 HAFNARFIRÐI M. 1:100

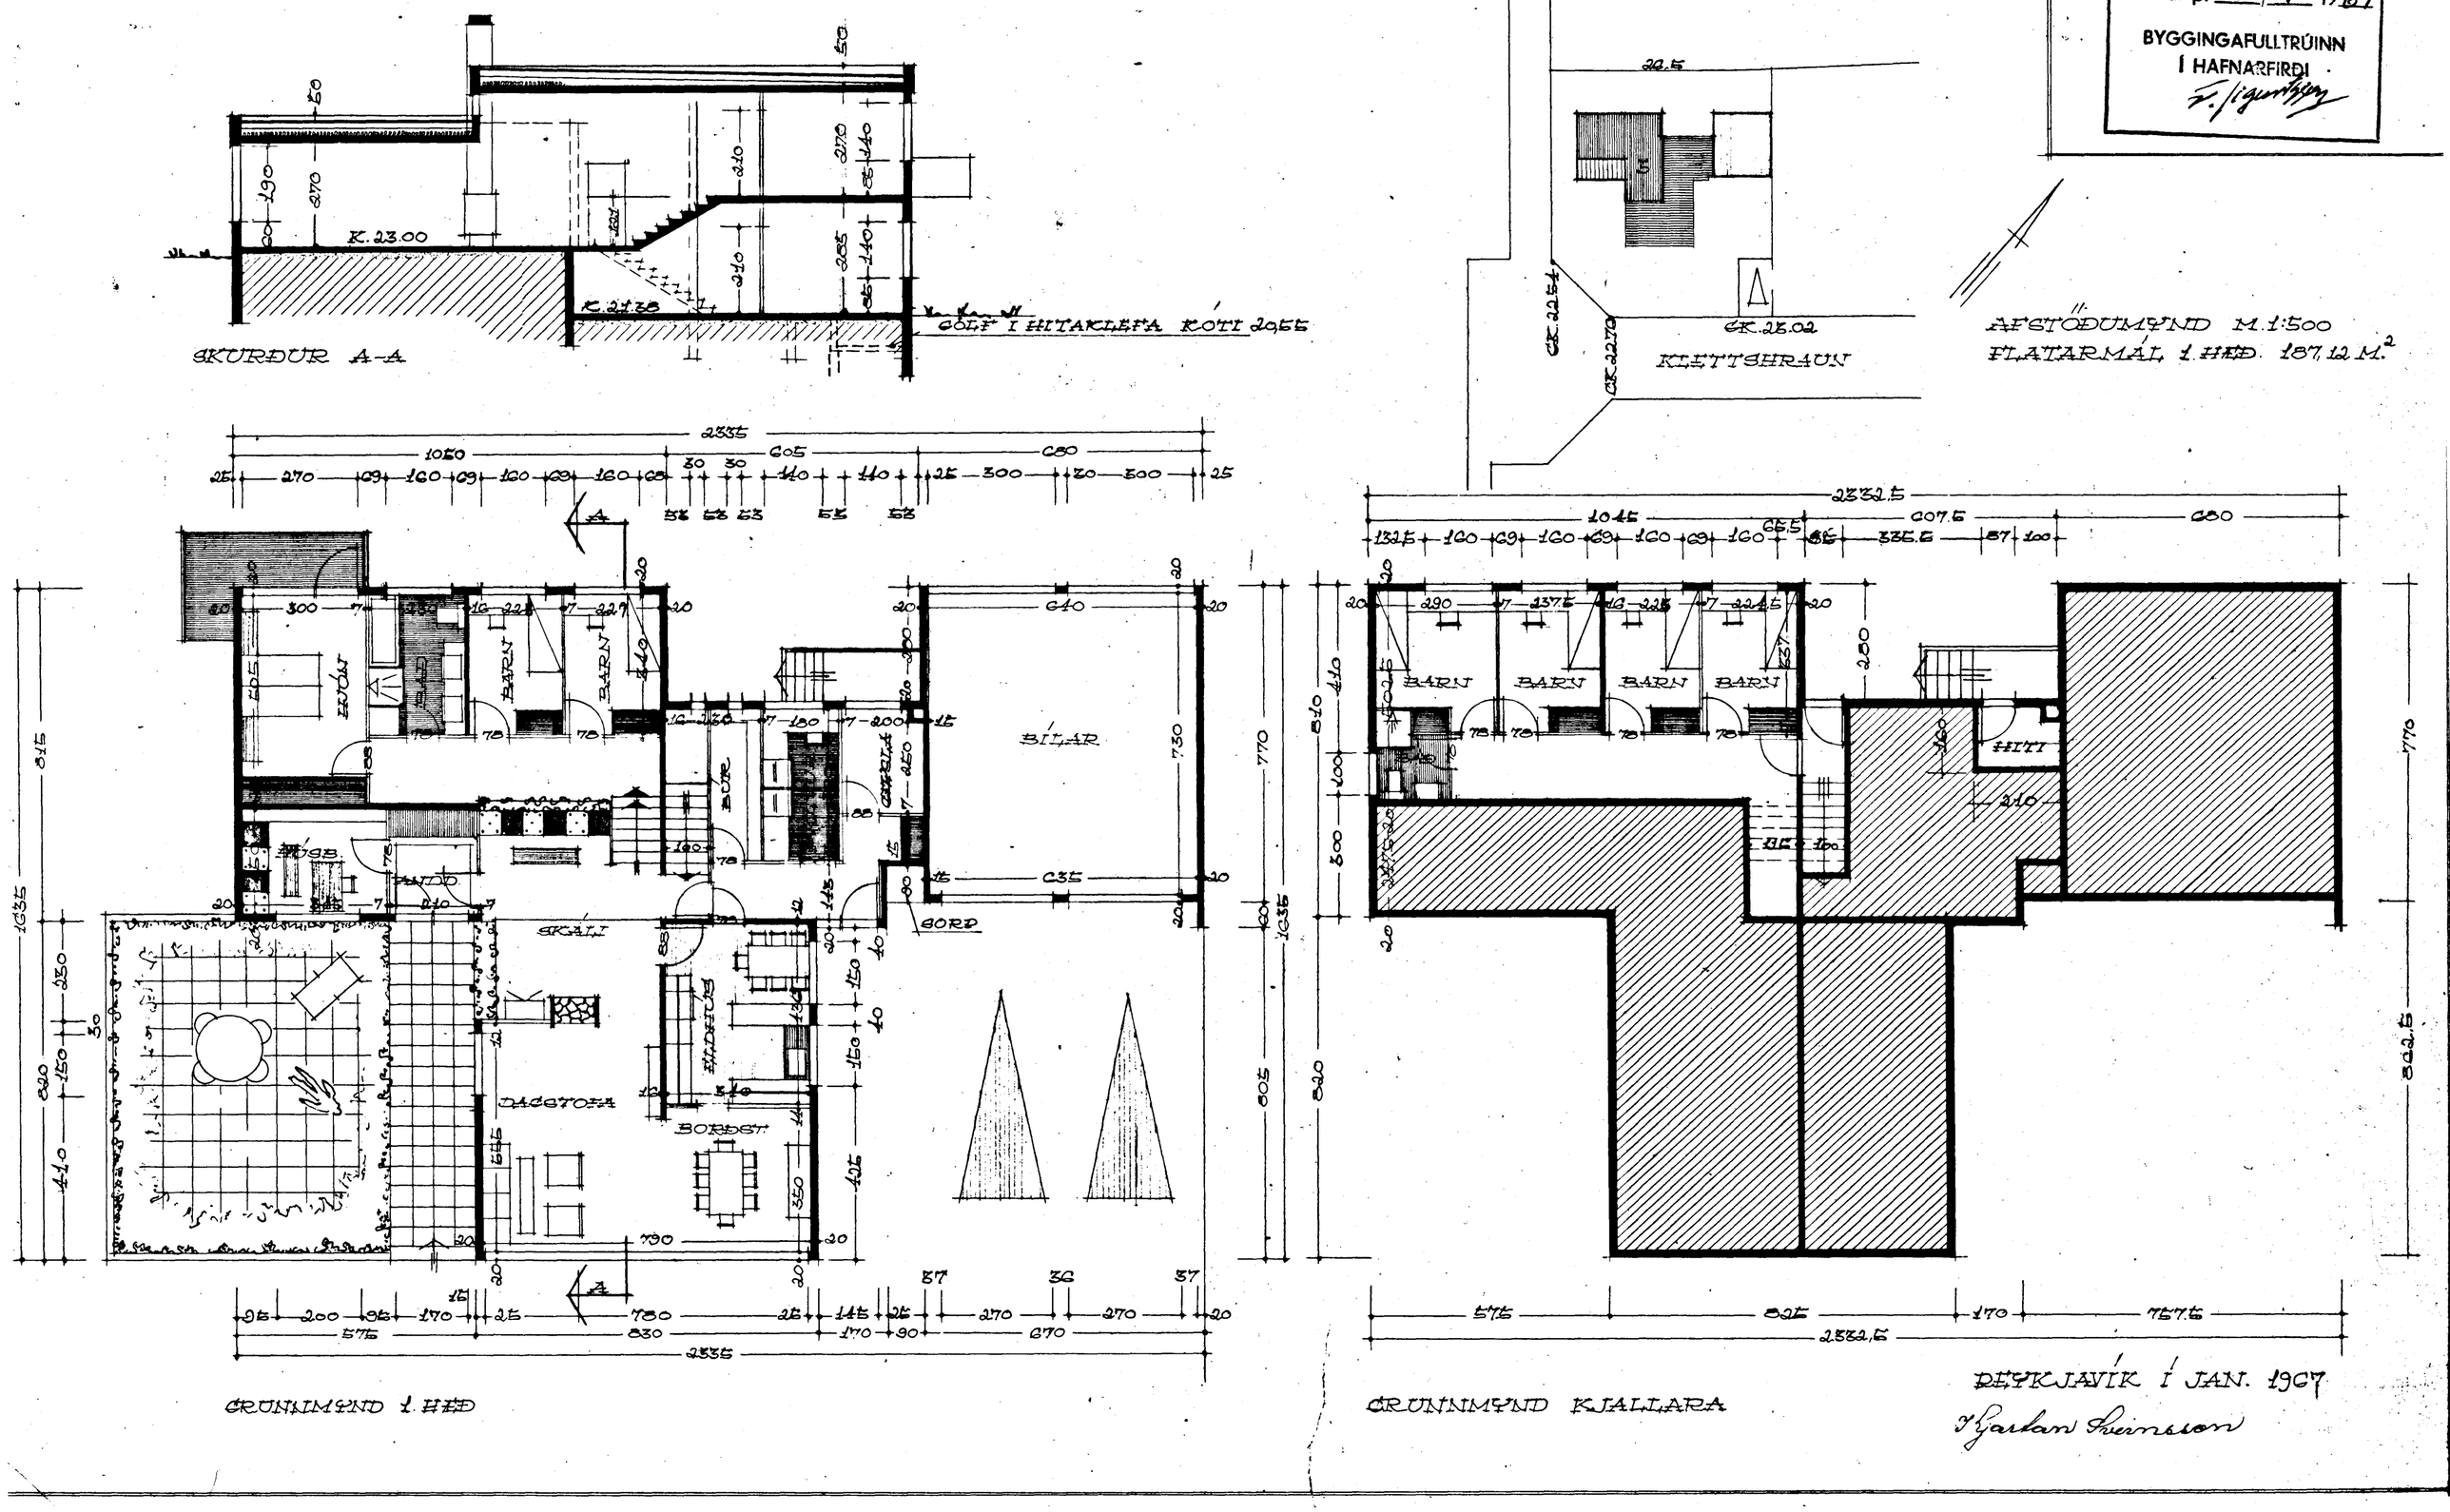

Samþykkt á fundi bygg-nga-nefndar þ. 2/7 1969

BYGGINGAFULLTRÚINN Í HAFNARFIRÐI

REYKJAVÍK Í JAN. 1967

Kjartan Sveinsson