

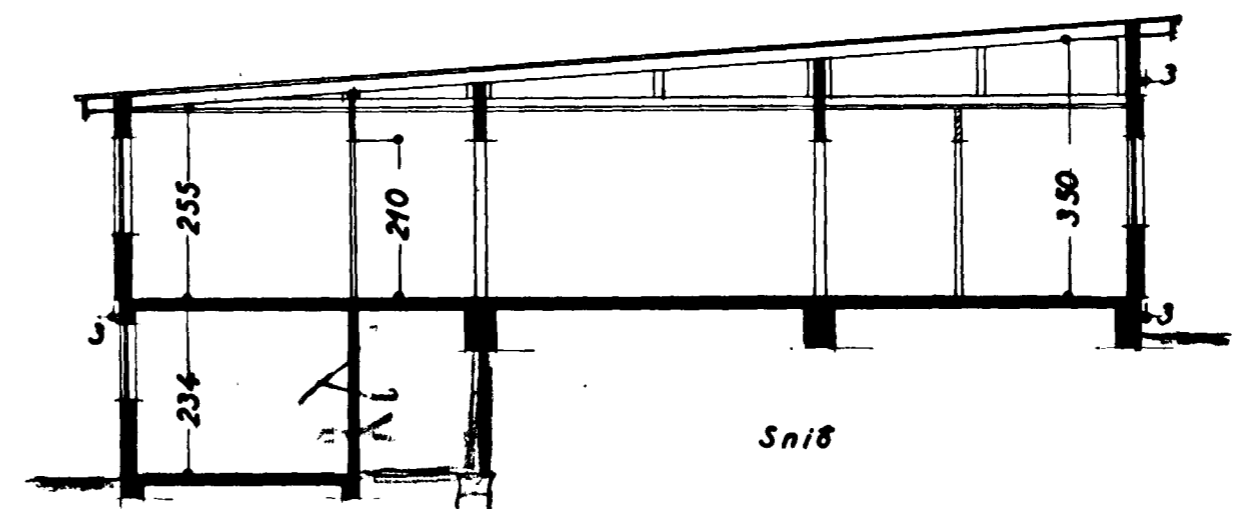



Grunnmynd
(kjalari)

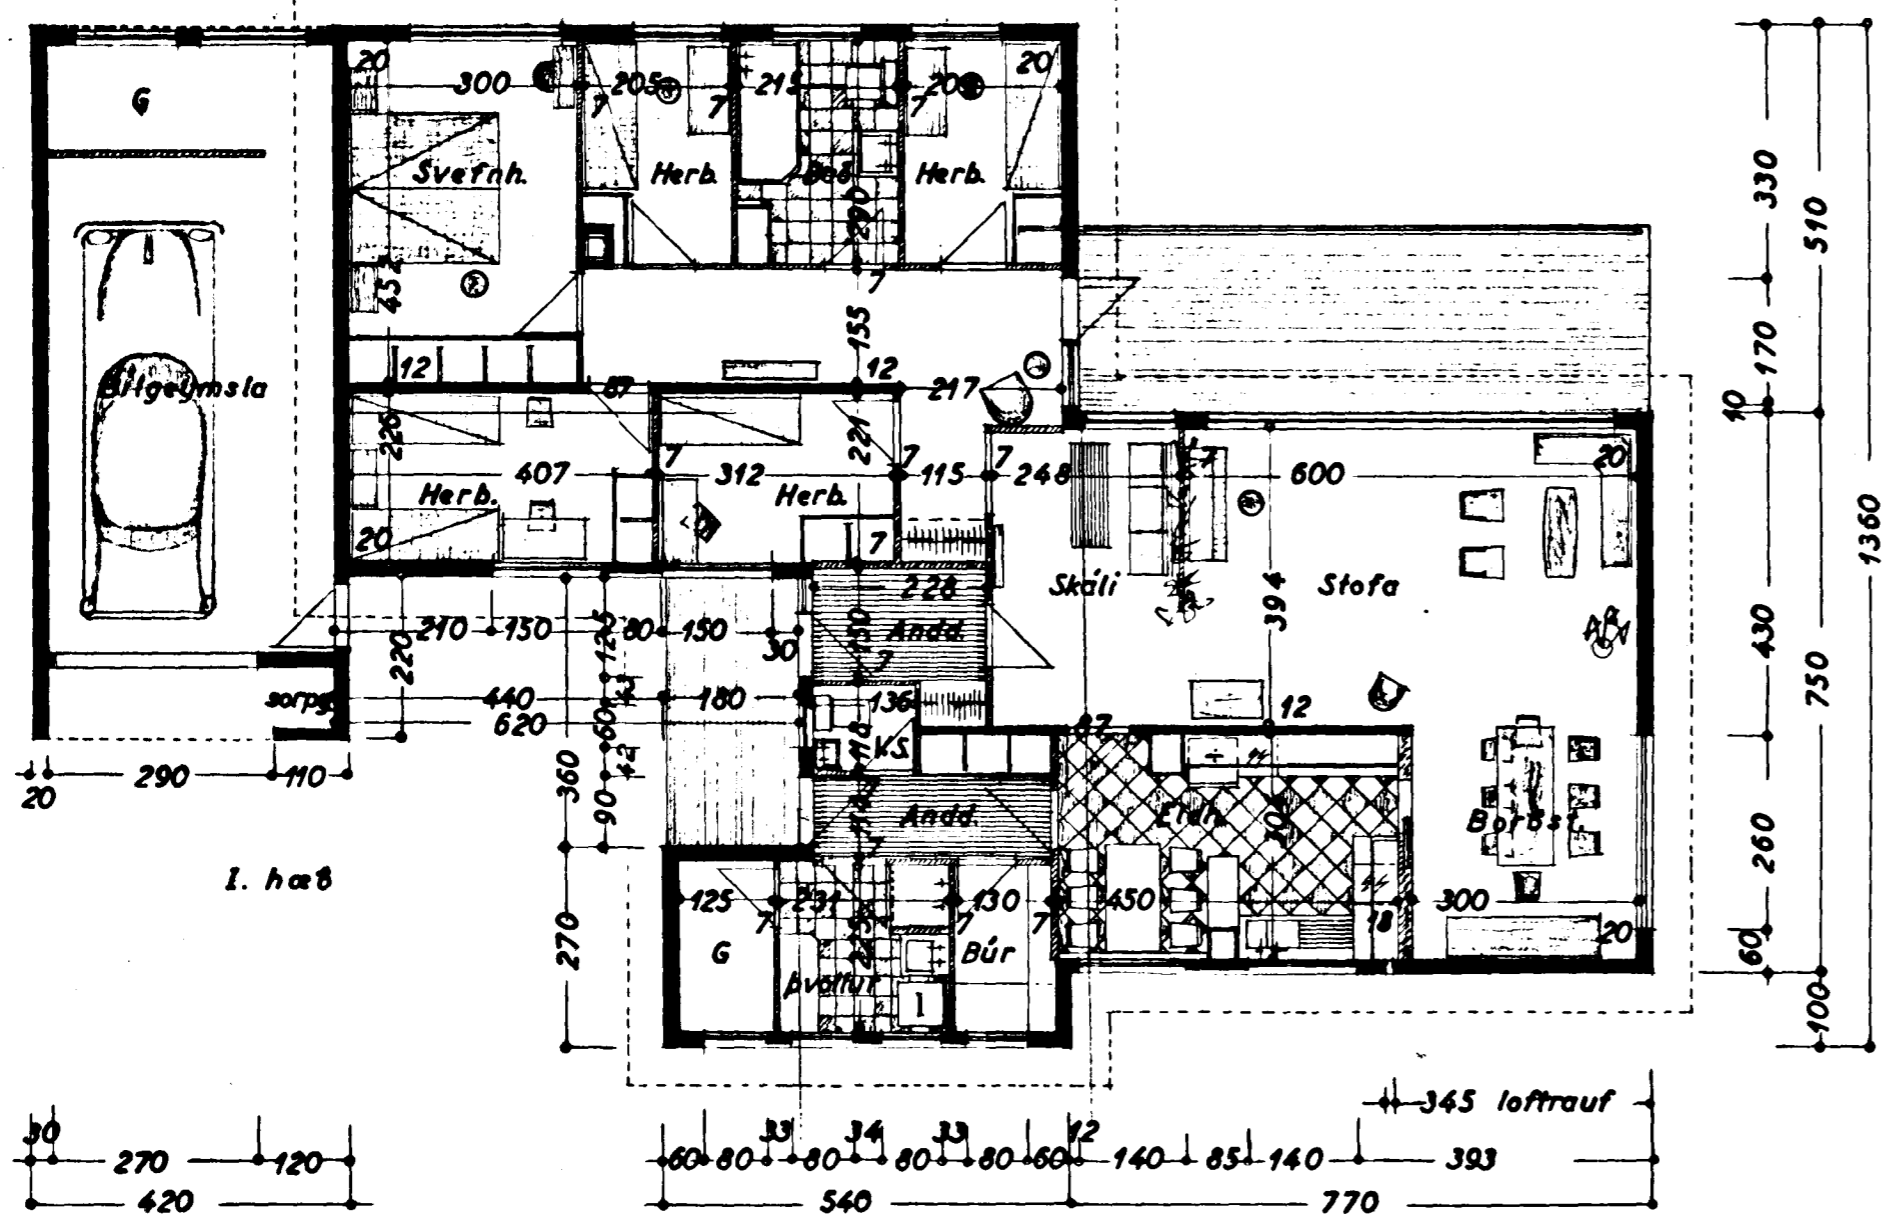

Snið

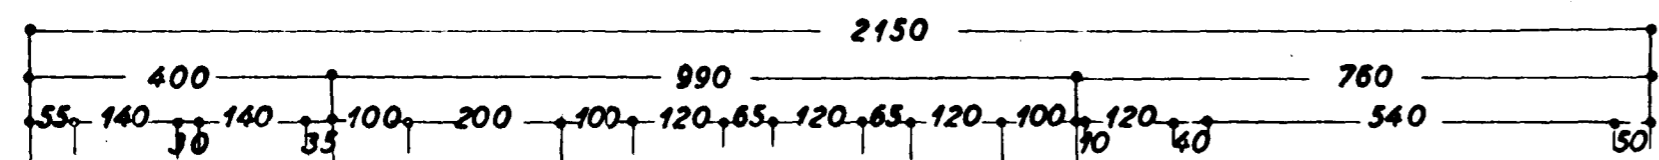

I. hæð

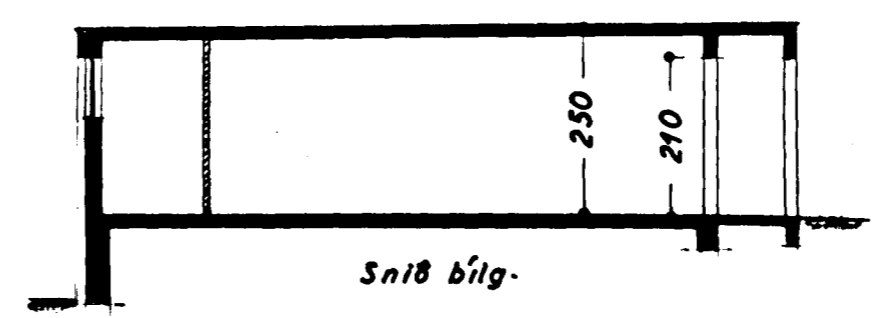

Snið bílg.

Samþykkt á fundi bygginga-
nefndar þ. ____ / ____ 19__

BYGGINGAFULLTRÚINN
Í HAFNARFIRÐI

KLETTAHRÁUN NR 4
BLAÐ 2

Grunnmyndir } 1:100
Snið

Hafnarfirði í nóv 1965
F. Sigurðsson