



79/66

Samþykkt á fundi bygginga-  
nefndar þ. 11. 10. 1966


BYGGINGAFLITURINN  
*Styrmir Þórunn*  
HAFNARFIRÐI

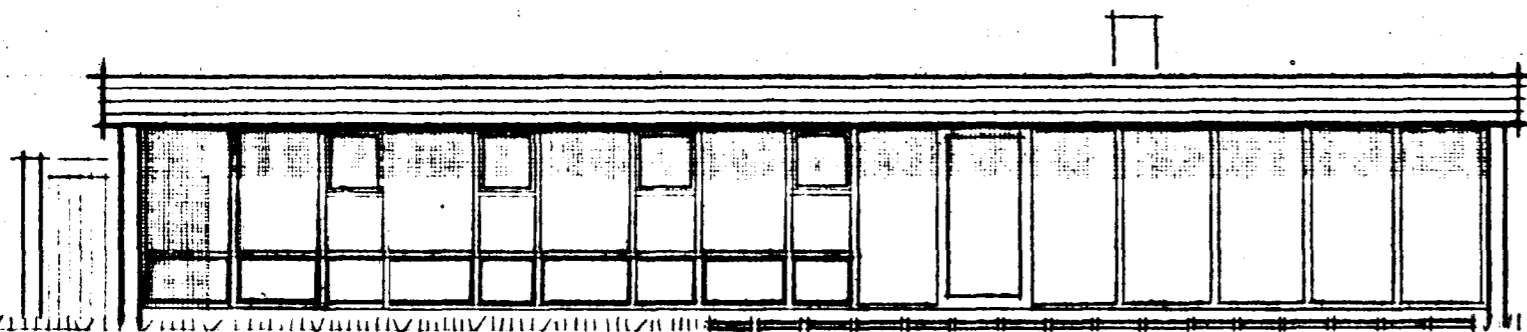


suðvesturhlíð

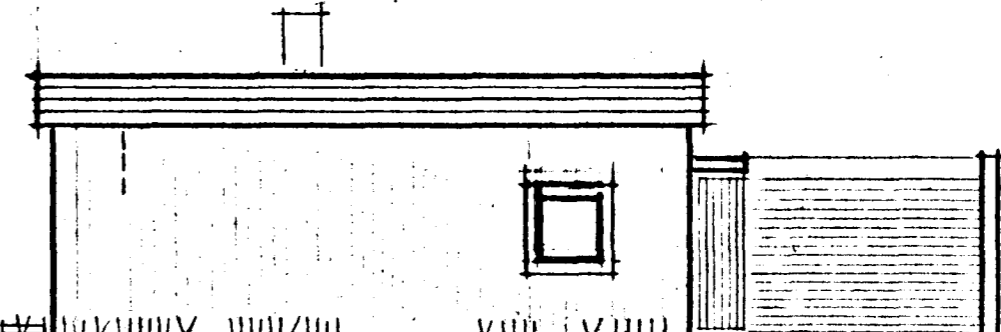


suðausturhlíð

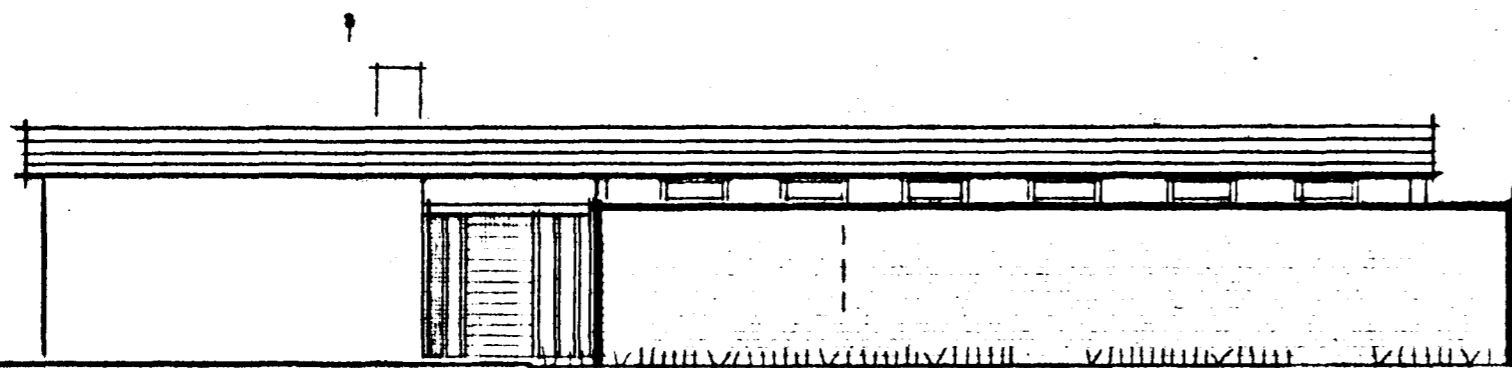


Inngangur  
norðausturhlíð

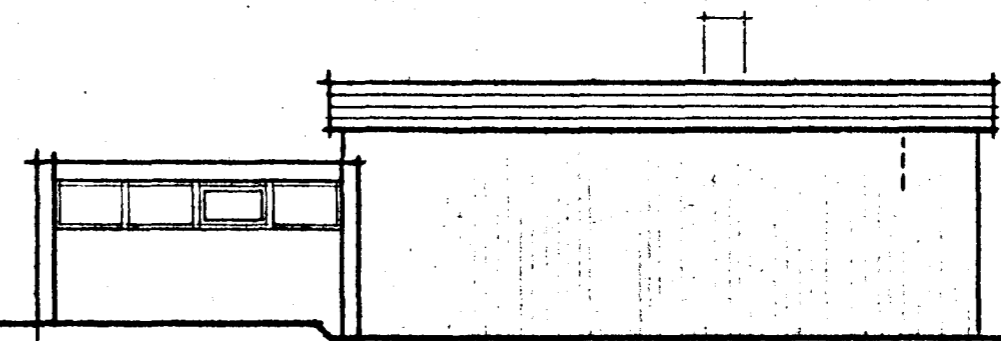

norðvesturhlíð

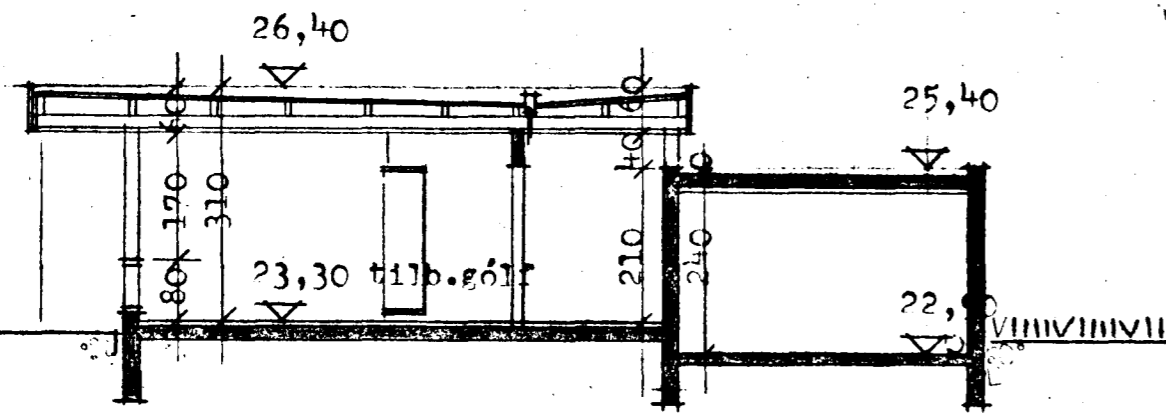

skurður **aa**

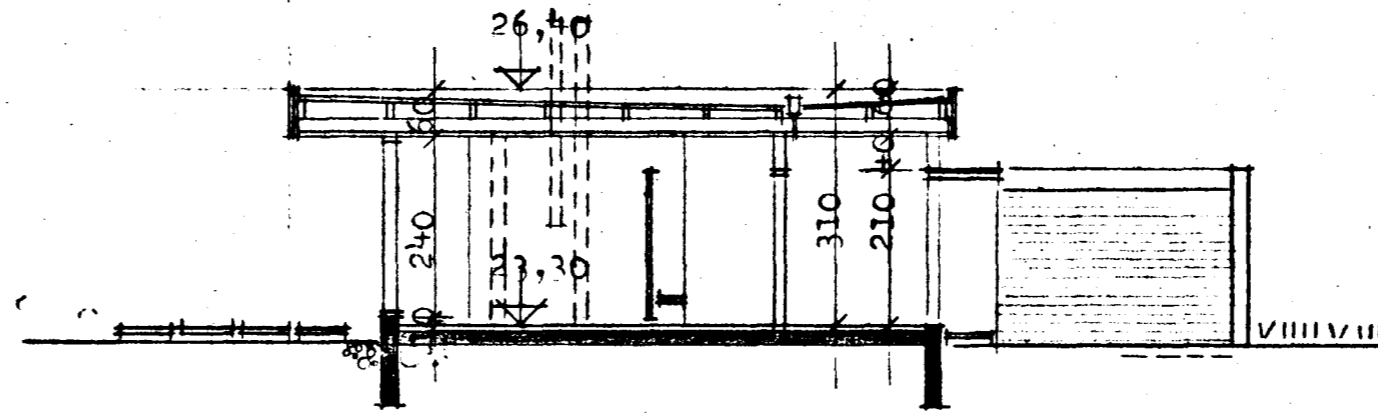

skurður **bb**

KLETTSHRAUN & Hafnarfirði.

Útlit skurðir 1 : 100  
Reykjavík, 5.10.1966 EKG

GUDM. KRISTINN GUDMUNDSSON, ARKITEKT FAI  
SÍMI 38454