



Samþykkt á fundi bygginga-
nefndar þ. 16. 6. 1965

BYGGINGAFULLTRÚINN
I HAFNARFIRÐI


Þingur Edmundsson

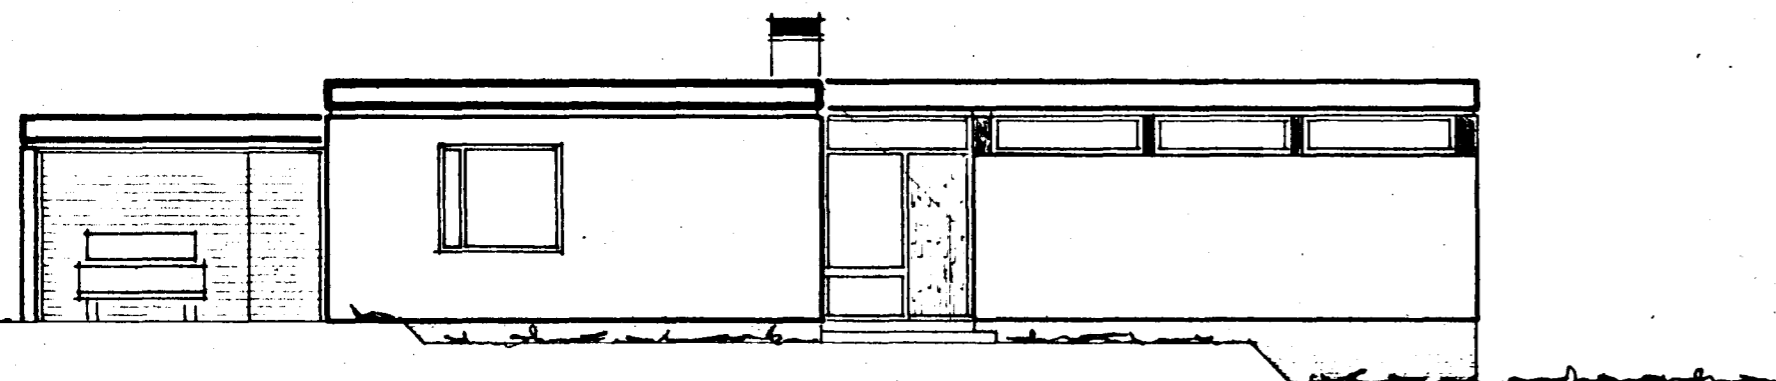


NORD - VESTUR

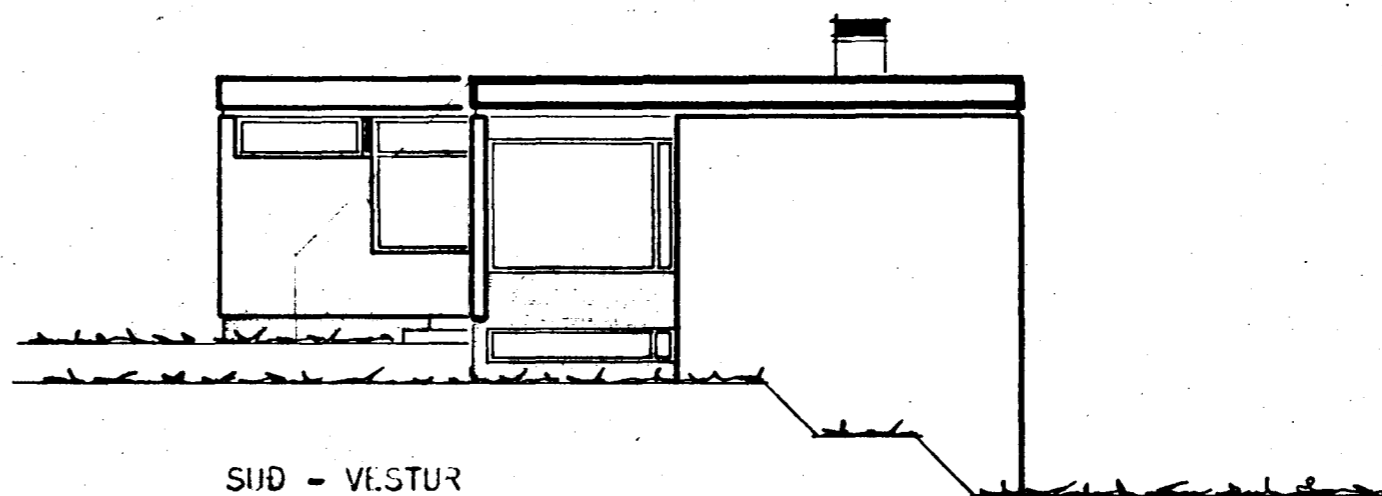



SUD - VESTUR

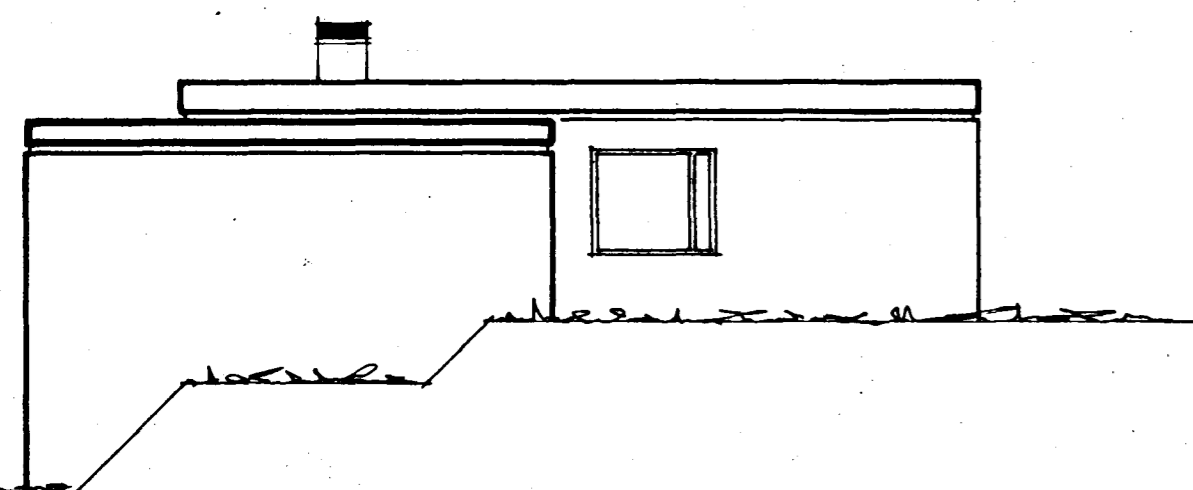

NORD - AUSTUR

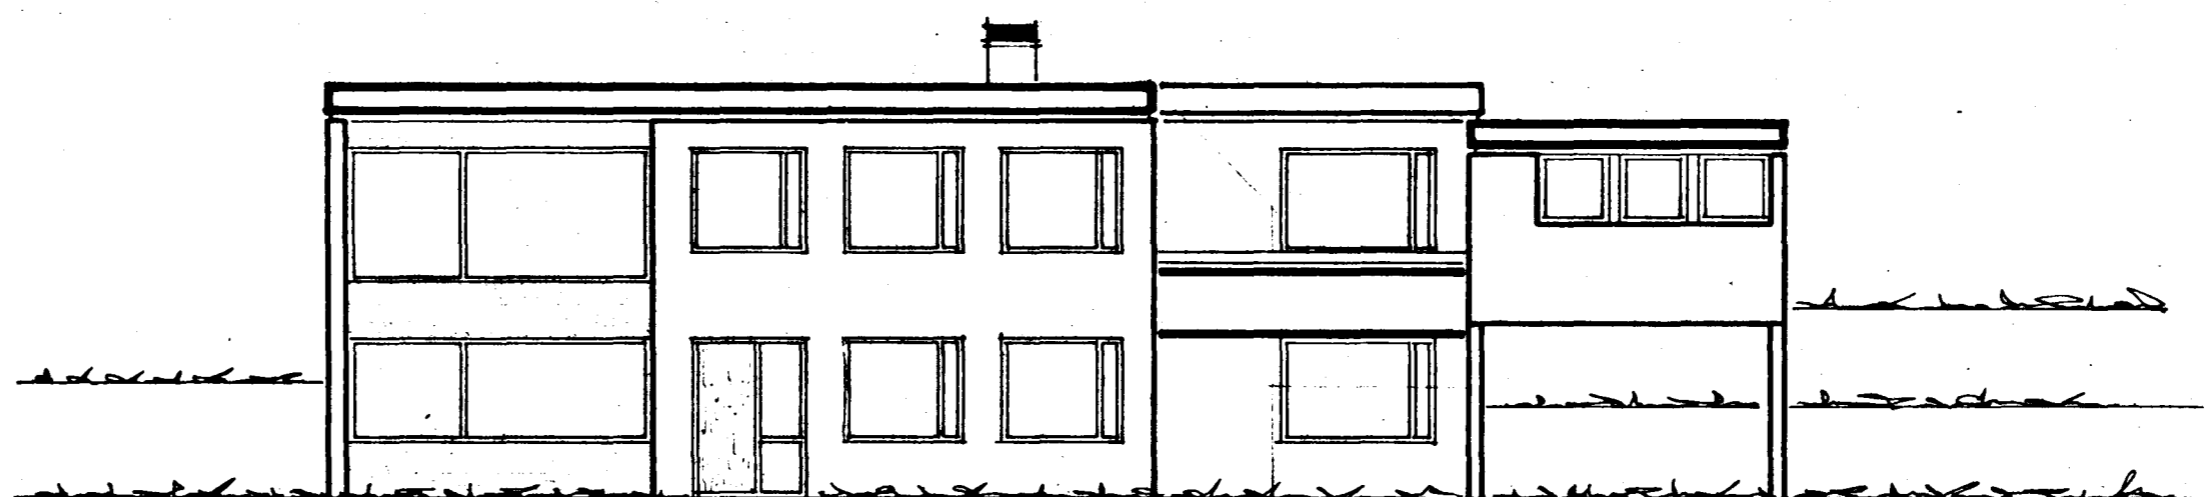

SUD - AUSTUR

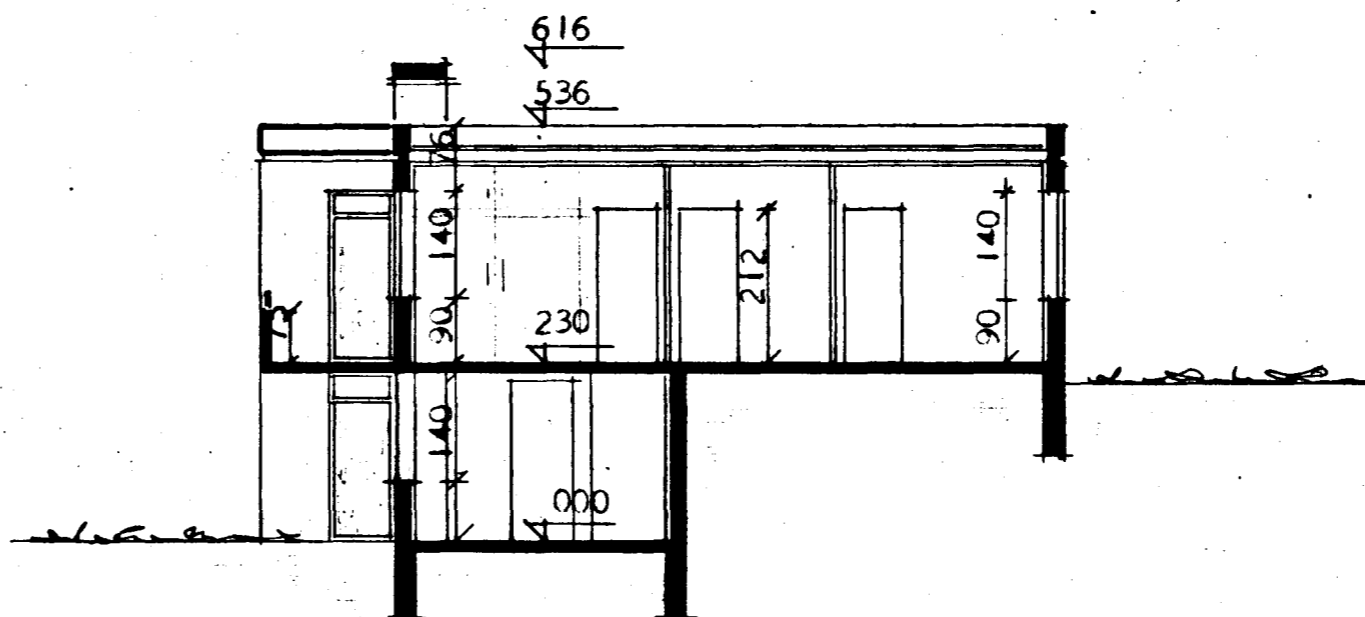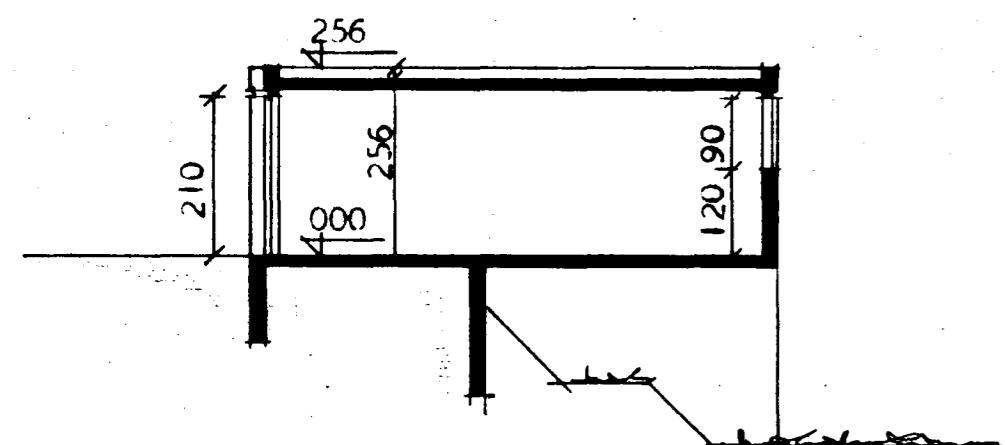

HÖSNEDISMÁLASTOFNUN RÍKISINS	
ÚTLIT MÁL 1:100	EINBÝLIHÚS
SNEIÐINGAR MÁL 1:100	VERK NR 69
	BREYTT
	BLAÐ NR 2
	JÚNÍ 1965

Þingur Edmundsson