


GRUNNMYND HEDAR

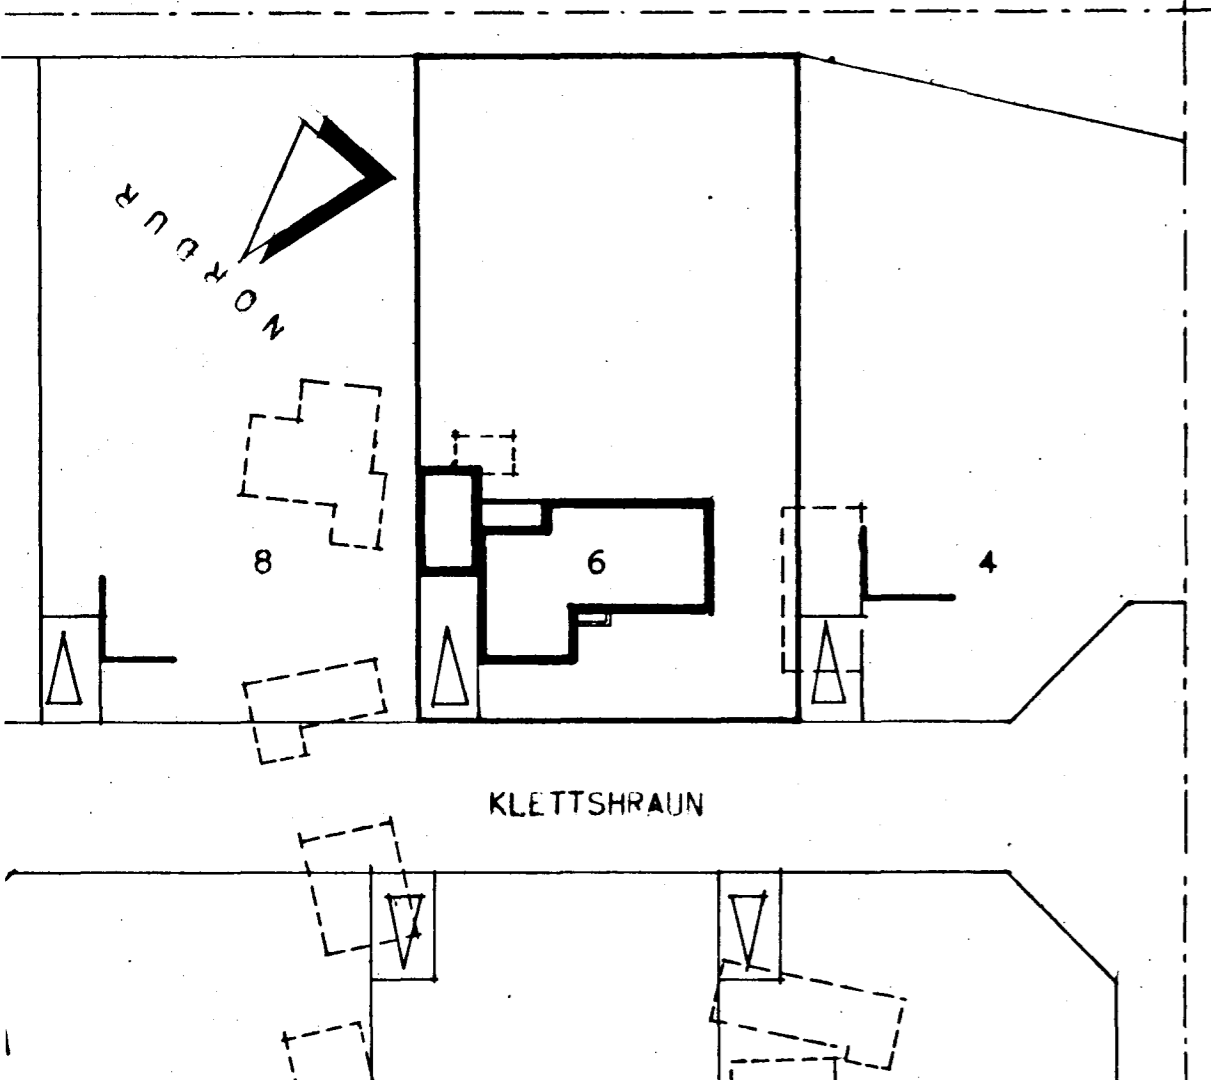


KLETTSHRAUN

Samþykkt á fundi bygginga-
nefndar þ. 16.6 1965

BYGGINGAVALTRÚINN
Í HAFNARFRIÐI

Þorvaldur Guðnason

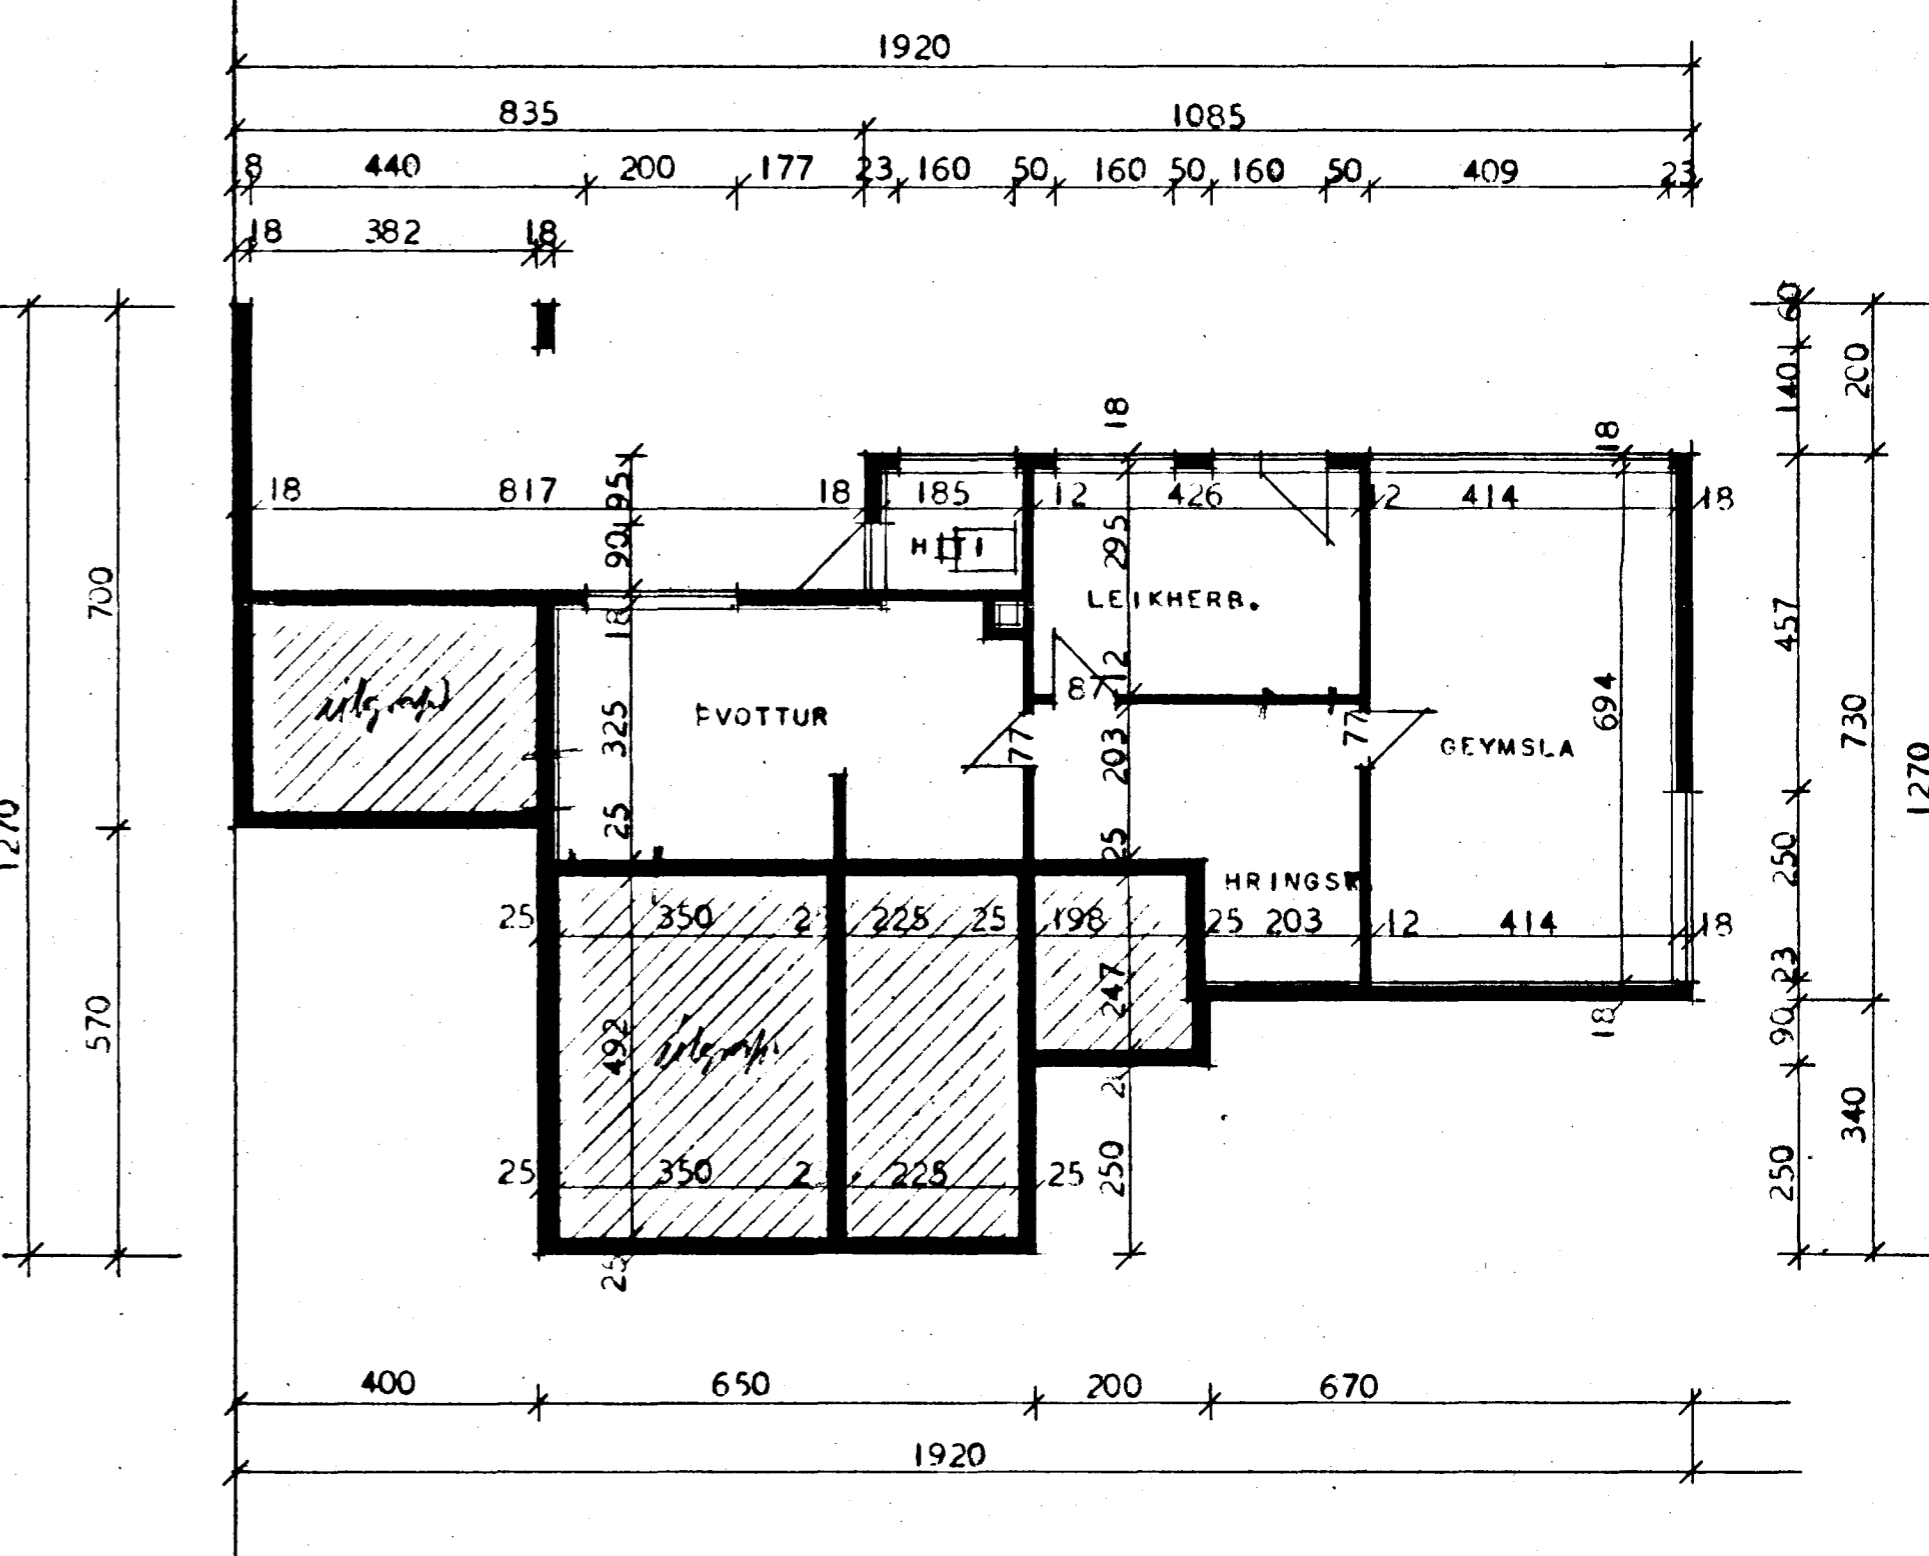

HÚSNÆÐISMÁLASTOFNUN RÍKISINS	
GRUNNMYNDIR MÁL 1:100	EINBYLISHÚS
AFSTÖÐUMYND MÁL 1:500	VERK
	69
	BREYTT
	BLAÐ NR 1
	JÚNÍ 1965
<i>Þorvaldur Guðnason</i>	