



Samþykkt á fundi bygginga-
nefndar þ. 12.5. 1965

BYGGINGAFULLTRÚINN
Í HAFNARFIRÐI


Ólafur Ólafsson

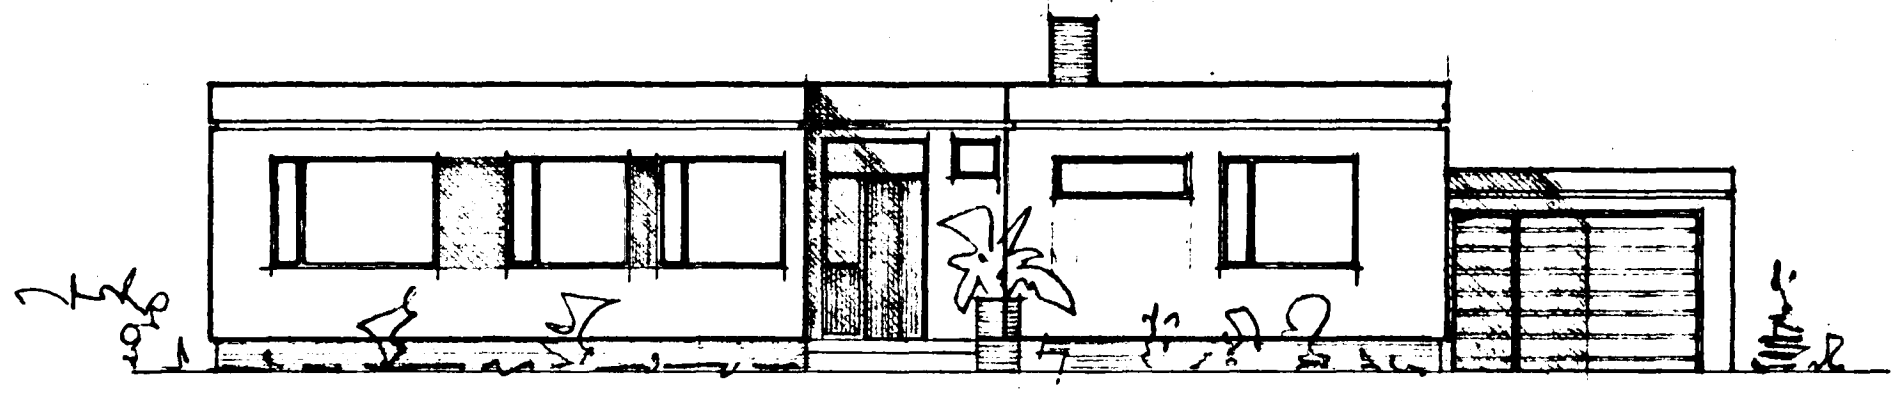


NORD - AUSTUR

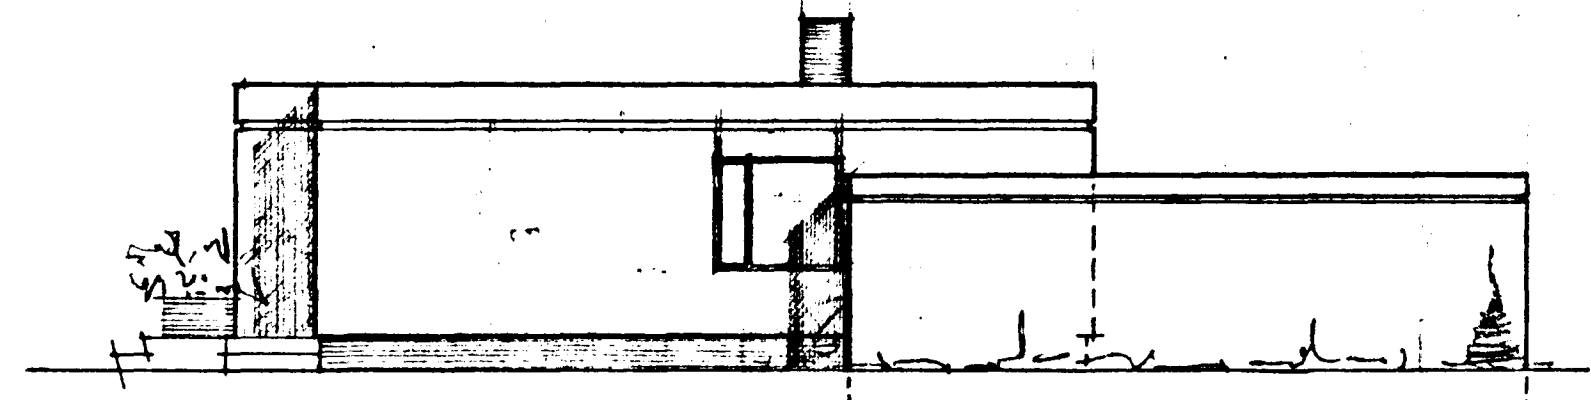

NORD - VESTUR

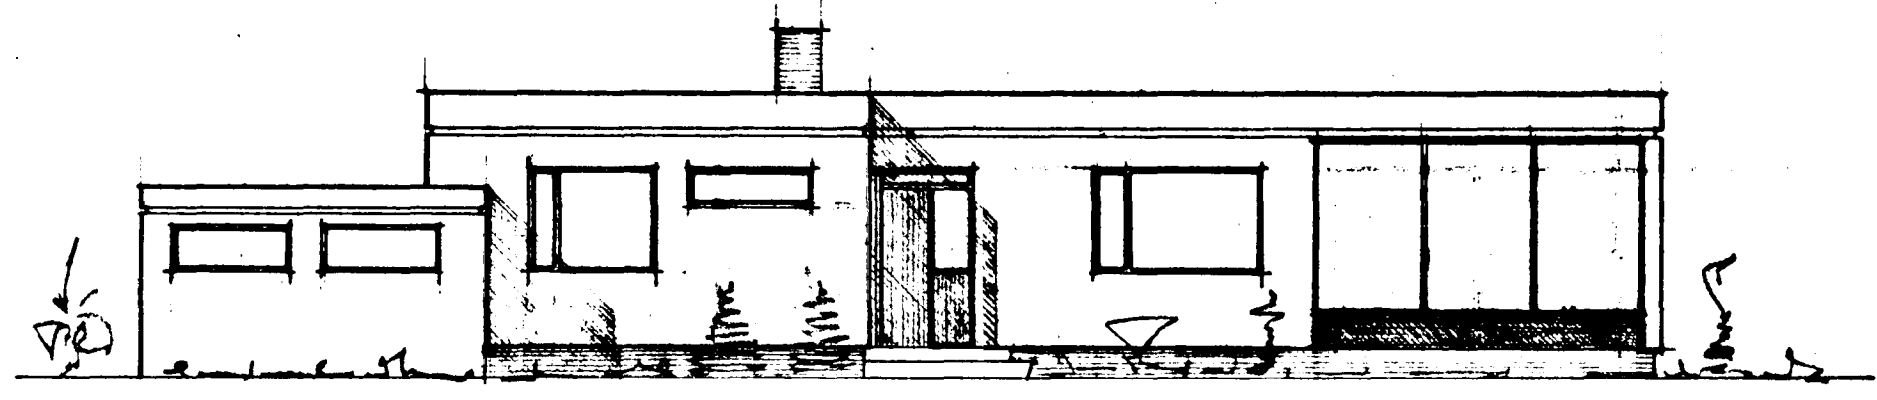

SUD - VESTUR

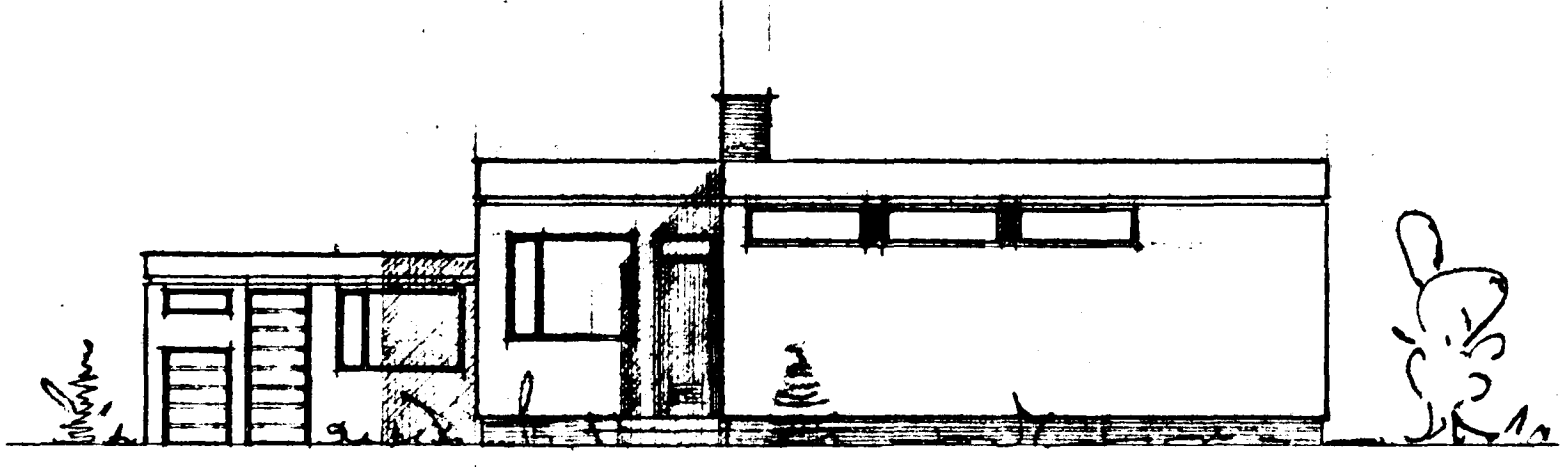

SUD - AUSTUR

KLETTSHRAUN N° 7, HAFNARF.
ÚTLITSMYNDIR, AKV. = 1:100

HAFNARFIRÐI 1 MAI 1965
GUAMUNDUR ÓSKARSSON M.V.Í.
RÚNAR GUAMUNSSON.

ÓREYTT Í JÚLÍ '65