KLETTSHRAUN NR. 8 M. 1:100

Samþykkt á fundi byggingarnefndar þ. 28/7 1965

BYGGINGAFULLTRÚINN
Í HAFNARFIRÐI
Sigurður Ólason

NORÐURHLIÐ

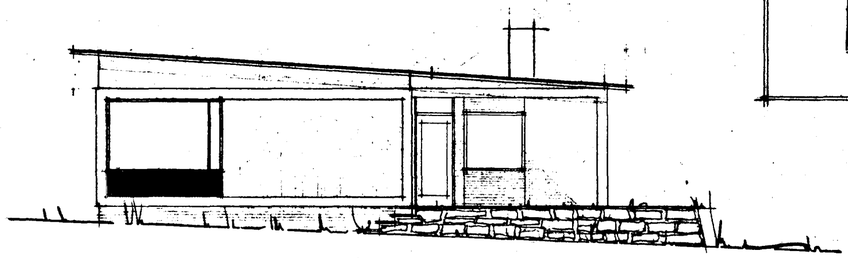

VESTURGAFL

SUÐURHLIÐ

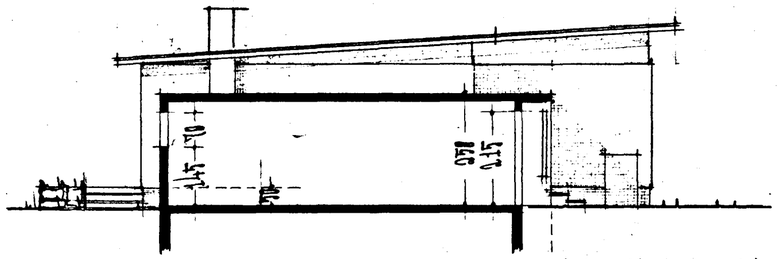

AUSTURGAFL. SNIÐ A-A

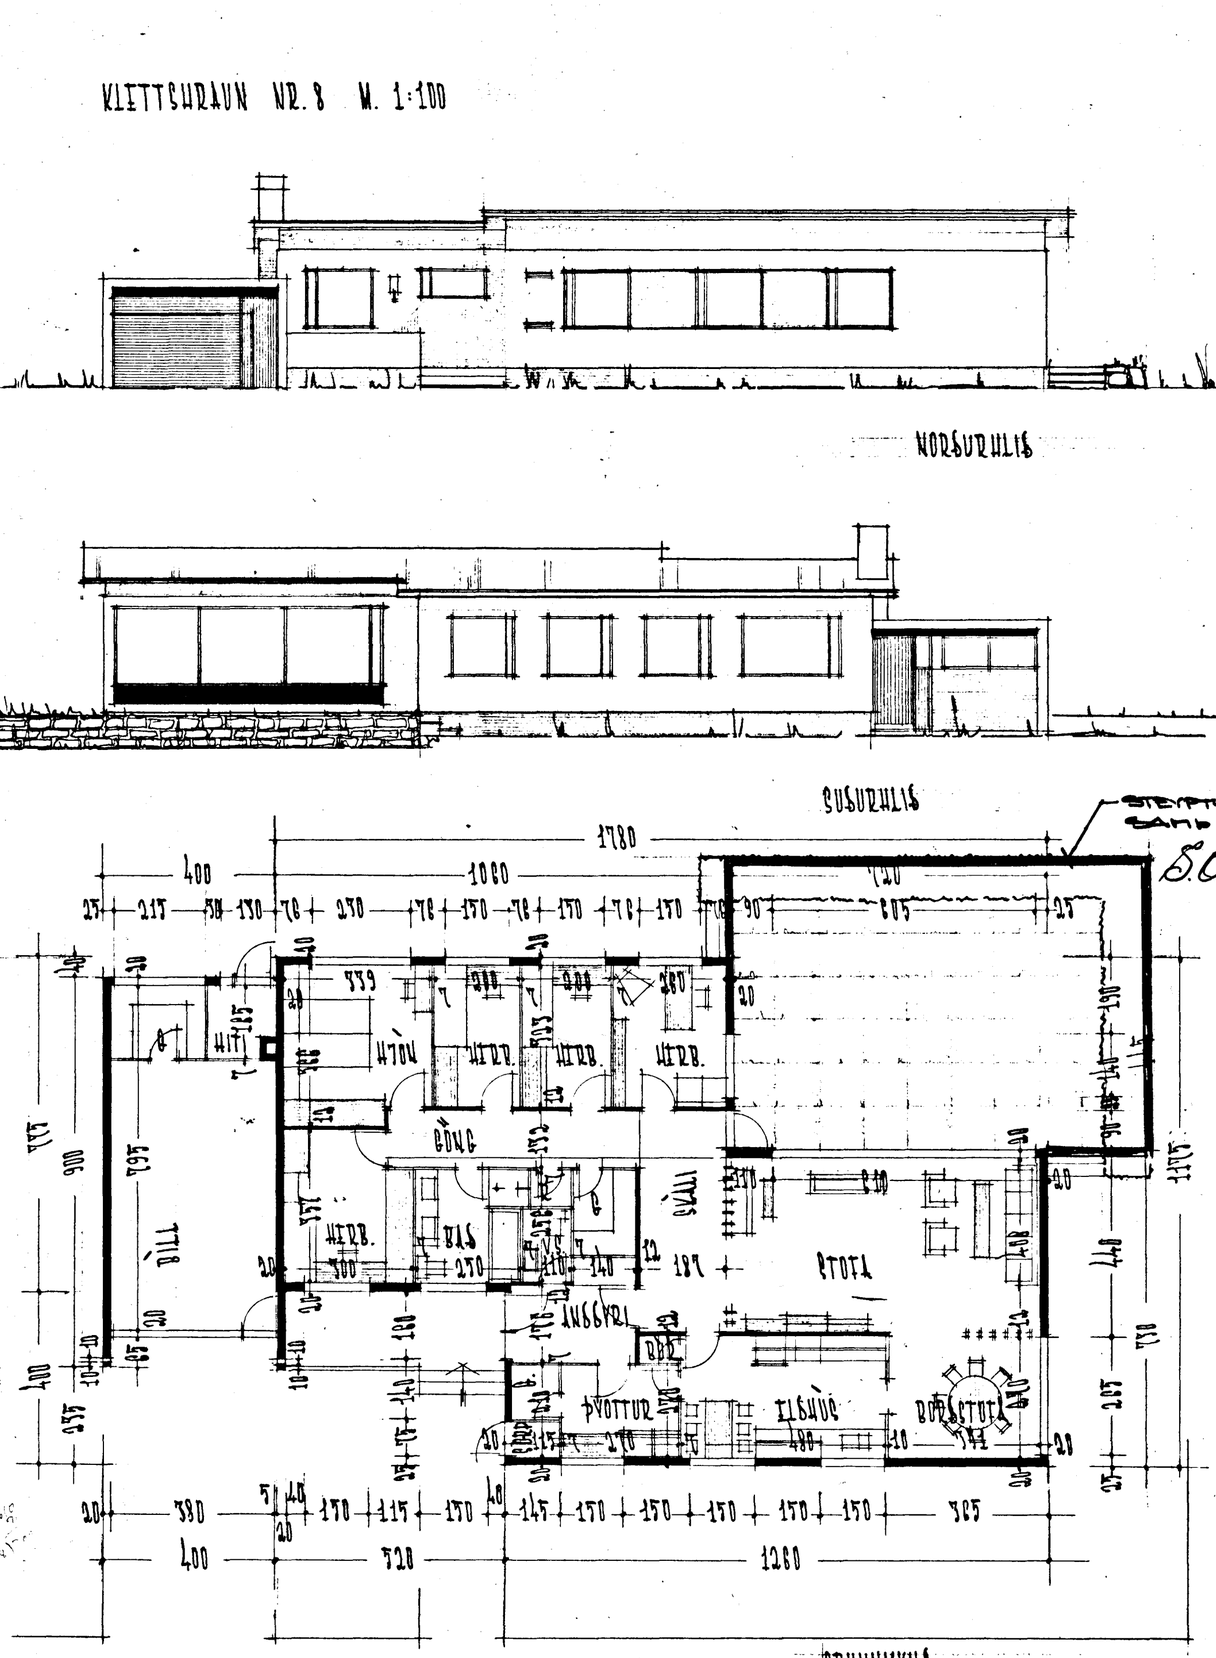

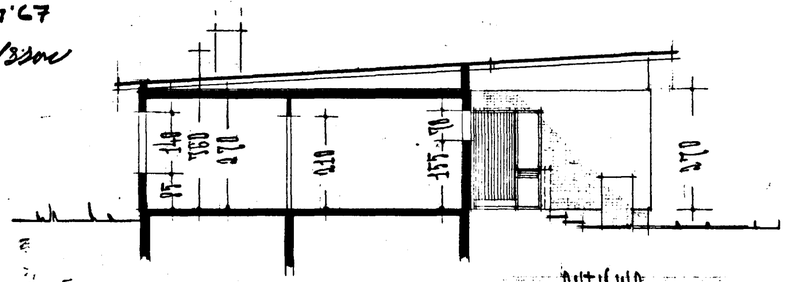

SNIÐ B-B

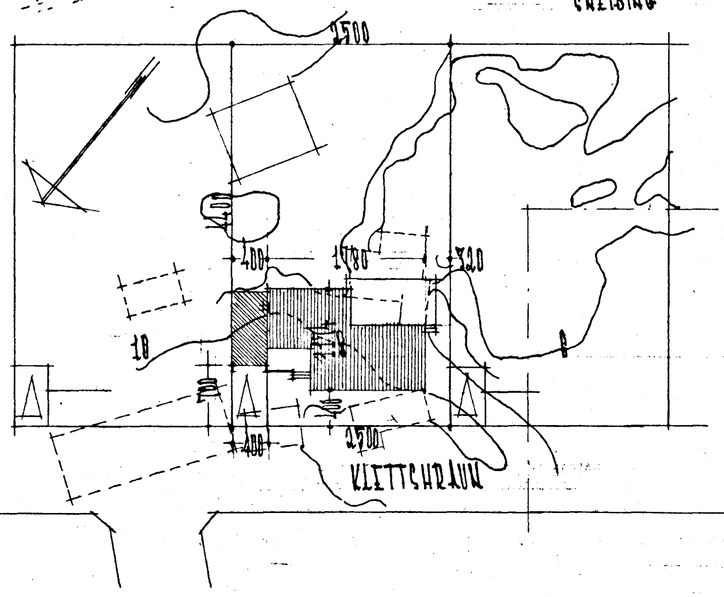

AFSTÖÐUMYND M. 1:500
FLATARMÁL HÚSS 176.3 m²
FLATARMÁL BÍLG. 33.7 m²
GÓLFKÓTI HÚSS 24.00

REYKJAVÍK Í JÚNÍ 1965

Sig. Ólafsson Bjarni Kristófersson