HAFNARFJARÐARBÆR
BYGGINGAFULLTRÚINN

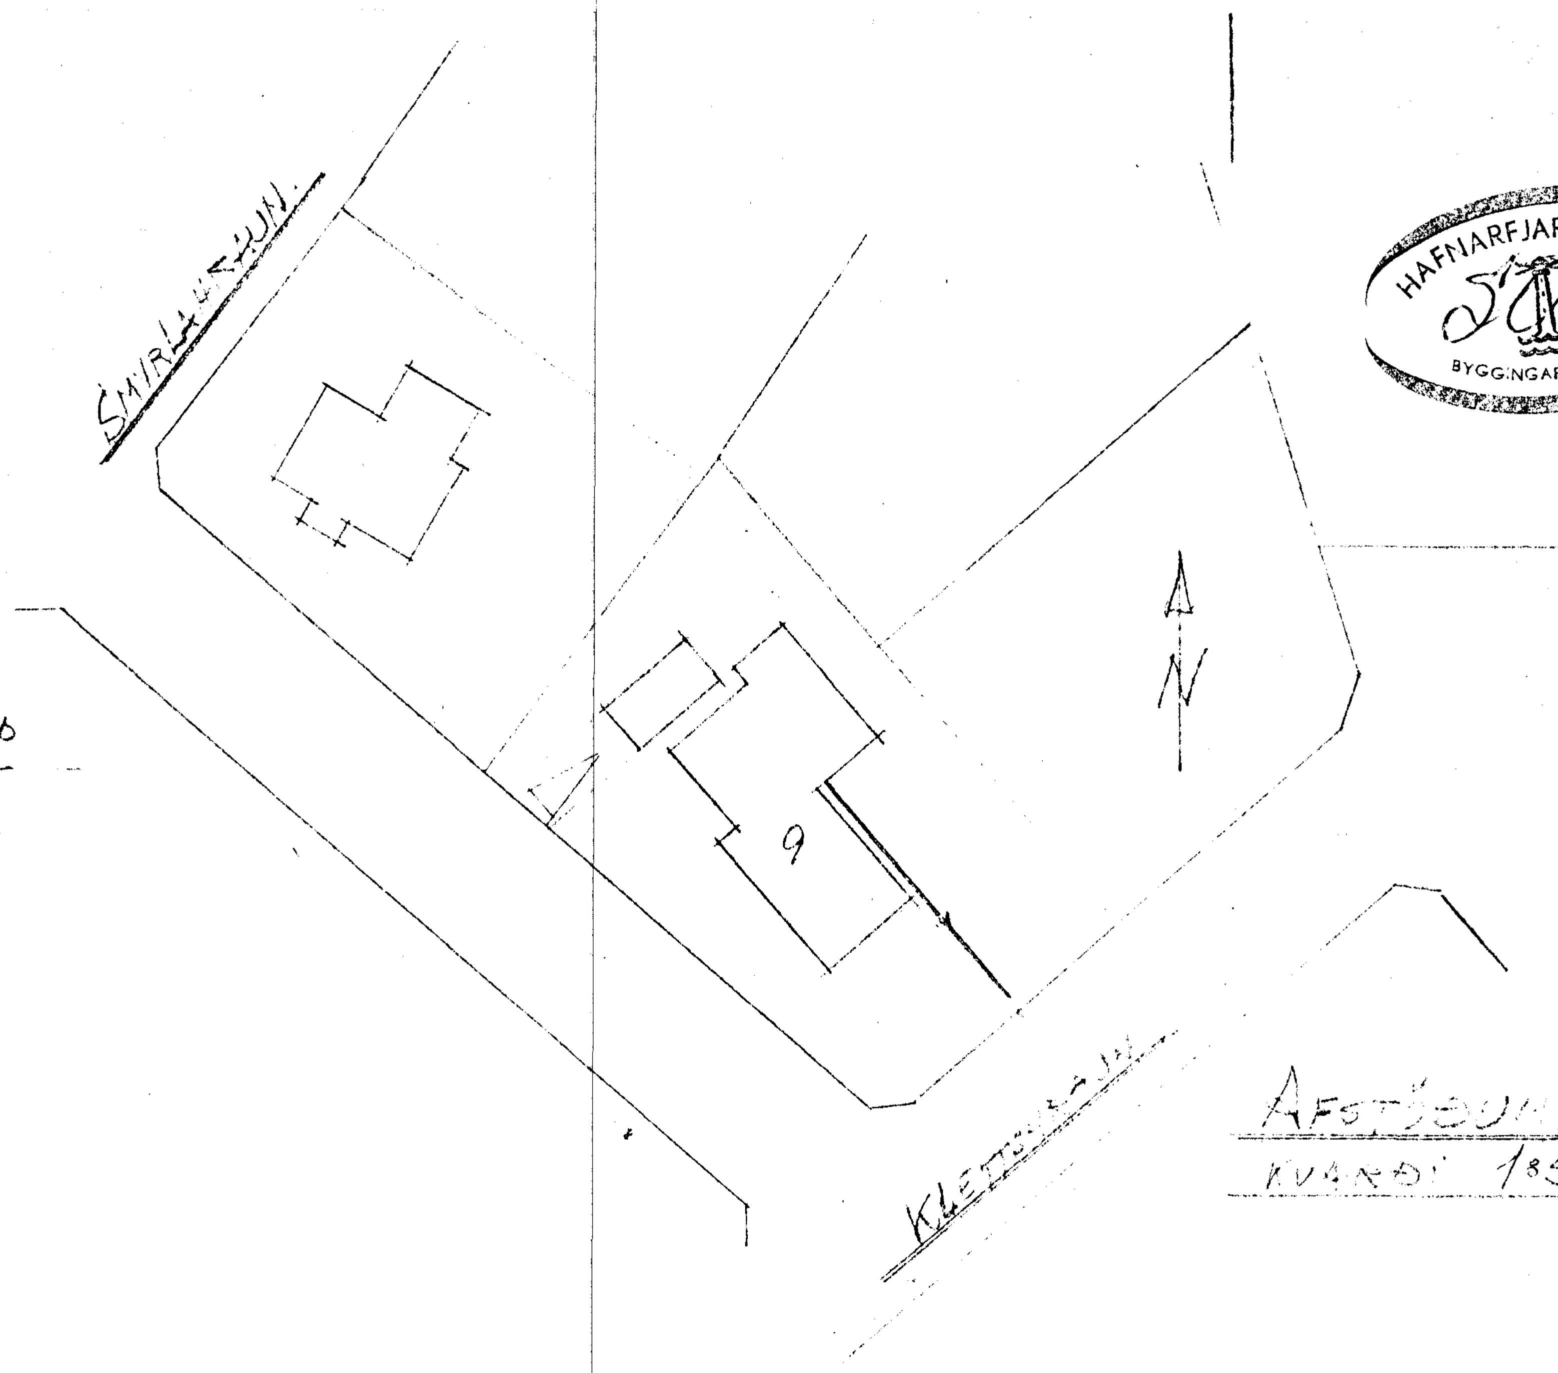

AFSTÖÐUMYND
KVARÐI 1:500

ÞAKNIÐURFÖLL OG NIÐURFALL Í BÍLGEYMSLU
TENGIST Í GRJÓTSVELG.

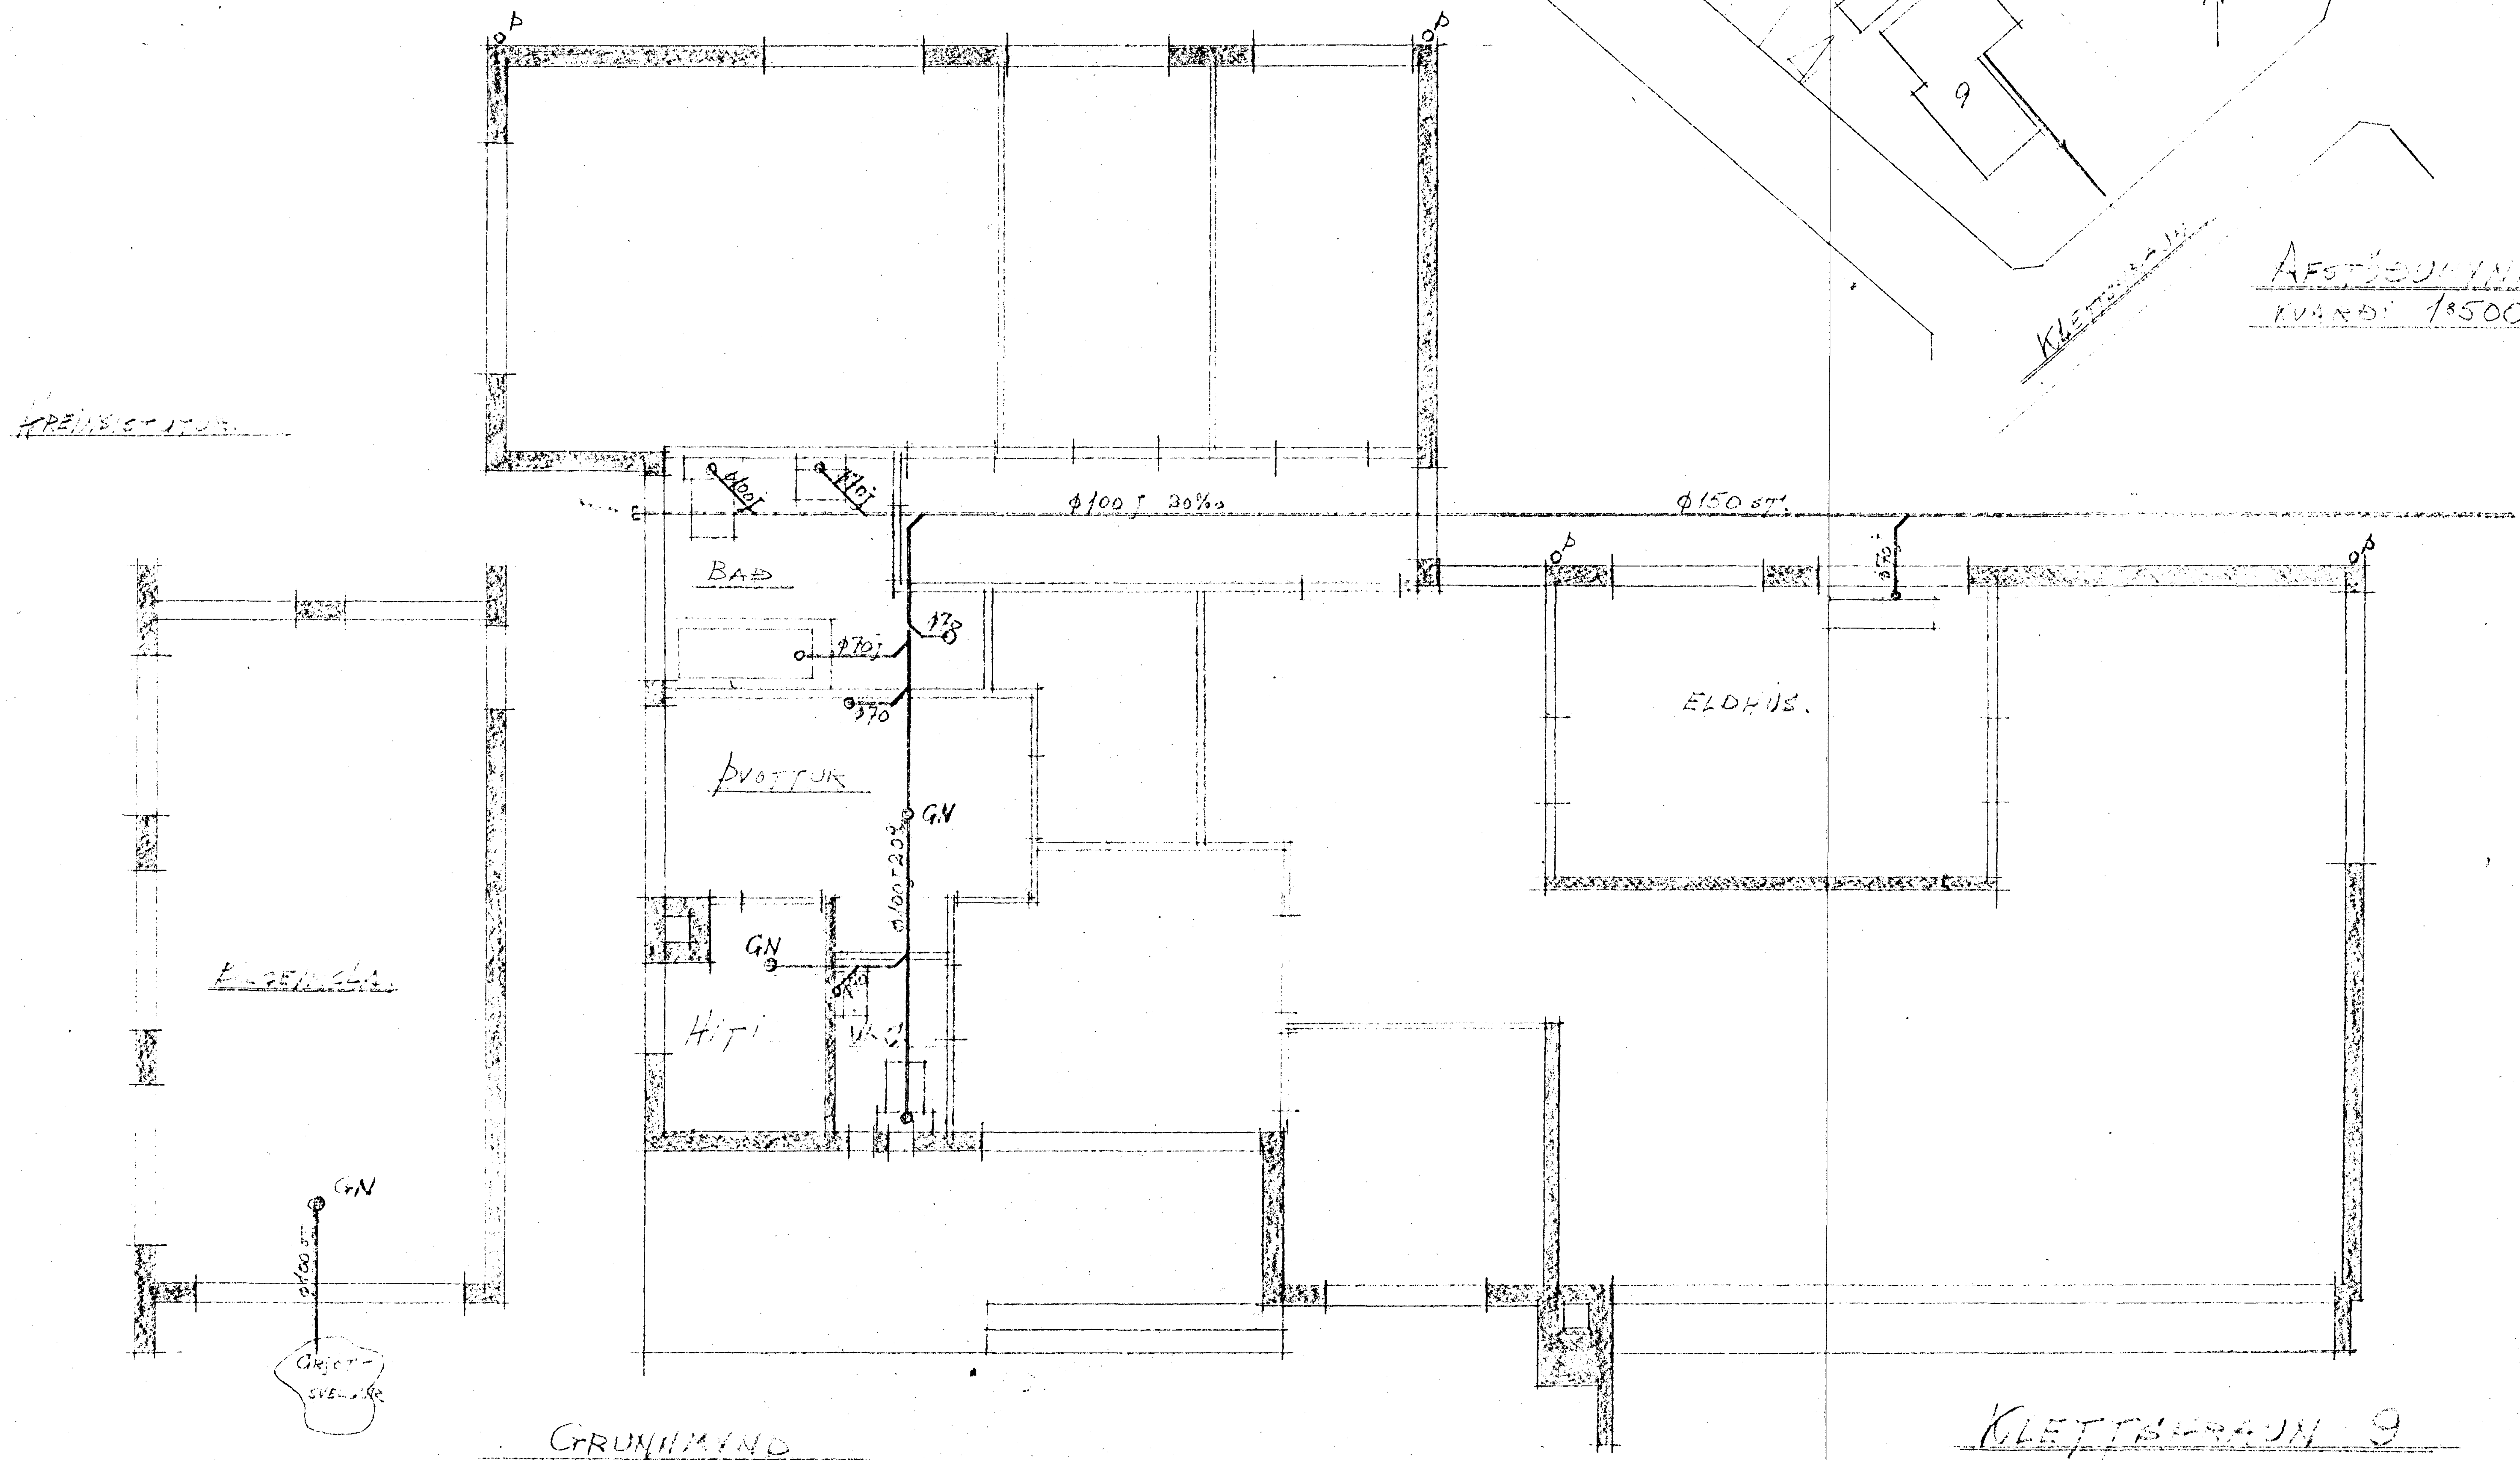

GRUNNMYND
KVARÐI 1:50

KLETTSHRAUN 9
FRÁRENNSLI Í GRUNNI

[illegible] 1965
[illegible] TÆKNIFRÆÐINGUR.