


KLETTSHRAUN NR. 9 HAFNARFIRÐI M 1:100.

Ligningarkennitala
Síður Pótarsson


SJÁ SAMM. 24/4 '20

Byggingar
Lengd p. 19 5 65


BYGGINGAFULLTRÚINN
H. I. HAFNARFIRÐI
P. He

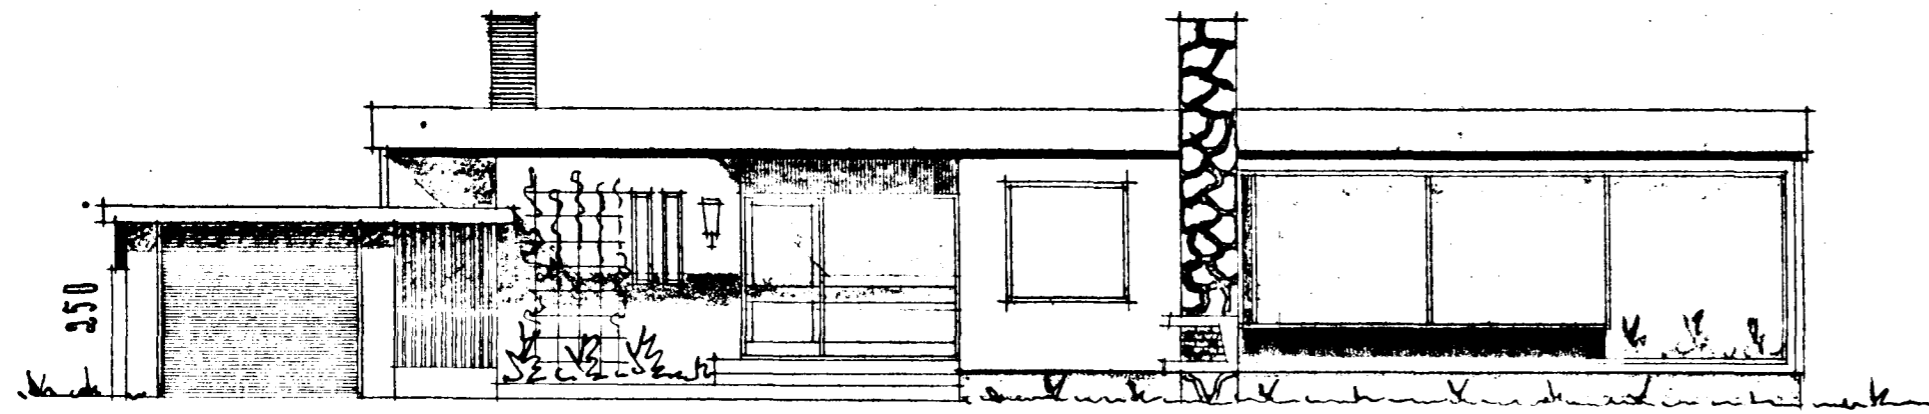


SUB-VESTUR

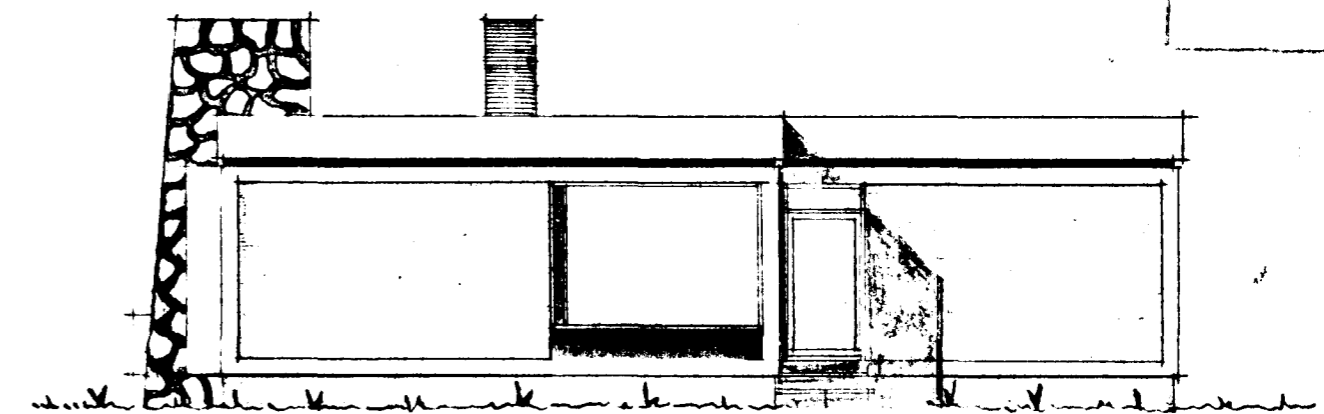

SUB-AUSTUR

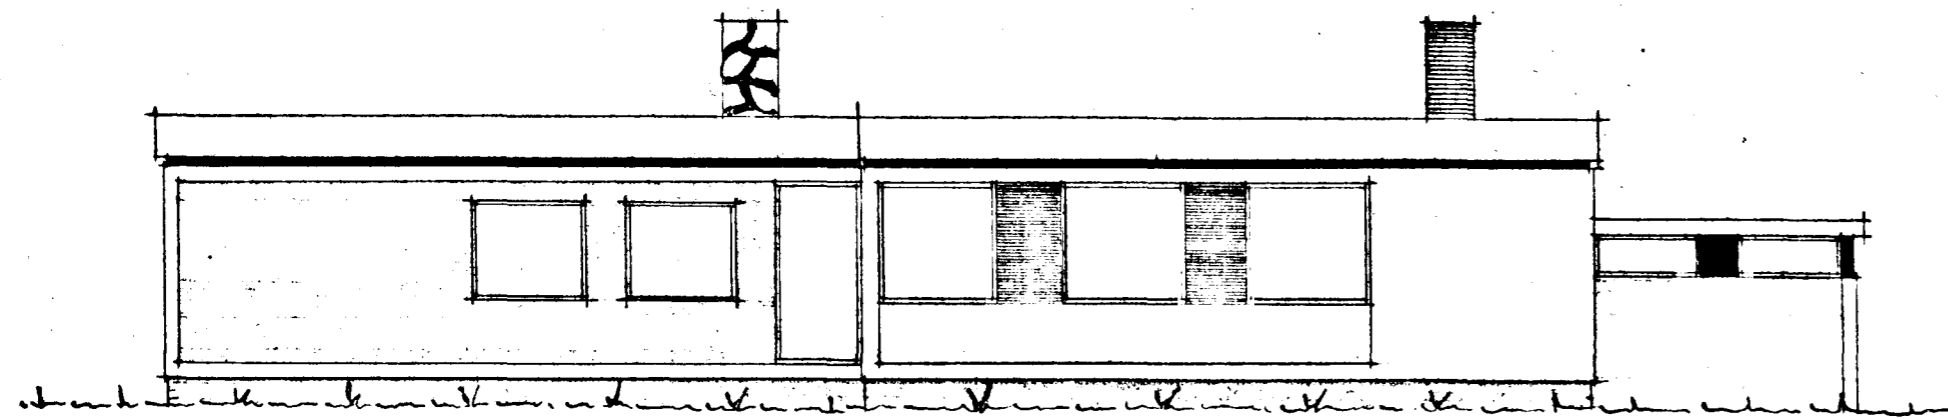

NORÐ-AUSTUR

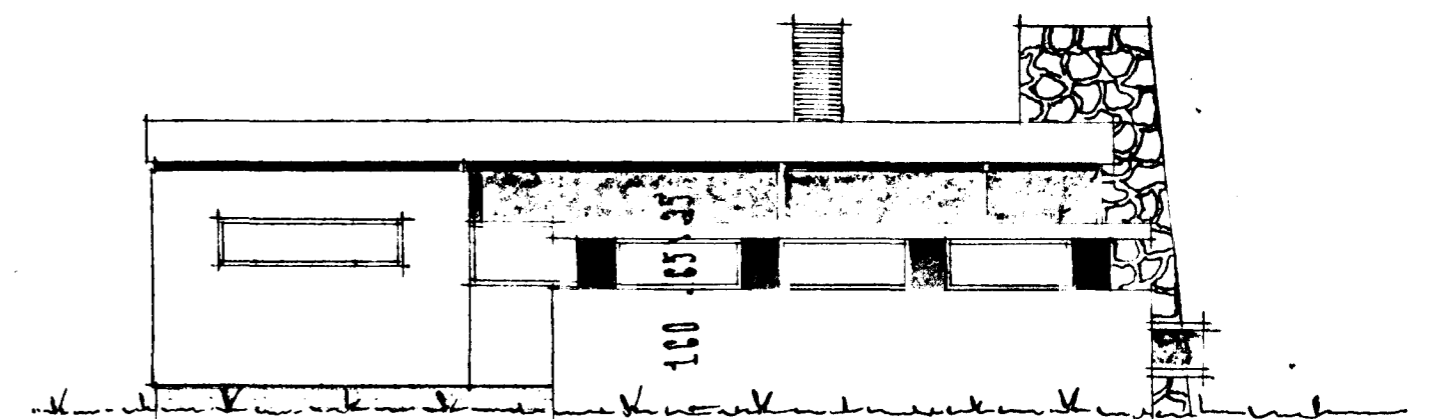

NORÐ-AUSTUR

REYKJAVÍK Í MAÍ 1905.

Þjartan Sveinsson