




Samþykkt & fundi bygginga-
nefndar b. 19 5 1965
BYGGINGAFLUTRÖNN
E. H. I. HAFNARFIRÐI
E.H.
STJ. SAMK. 26/50 64

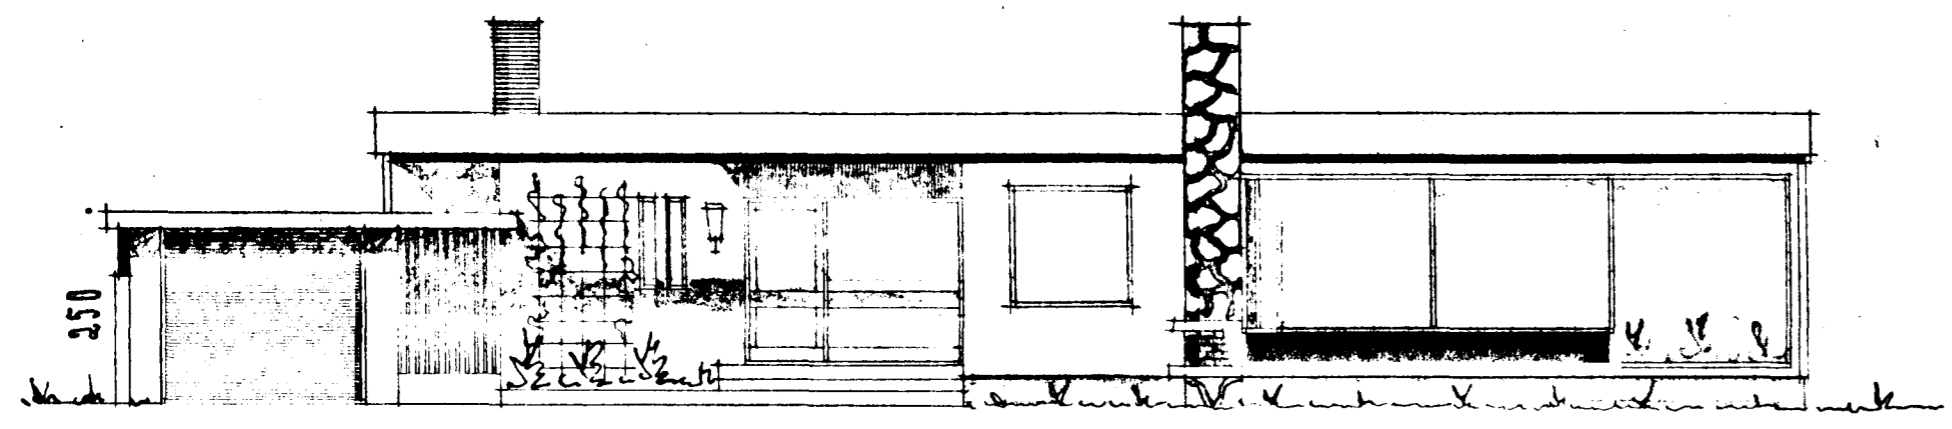


SUB-VESTUR

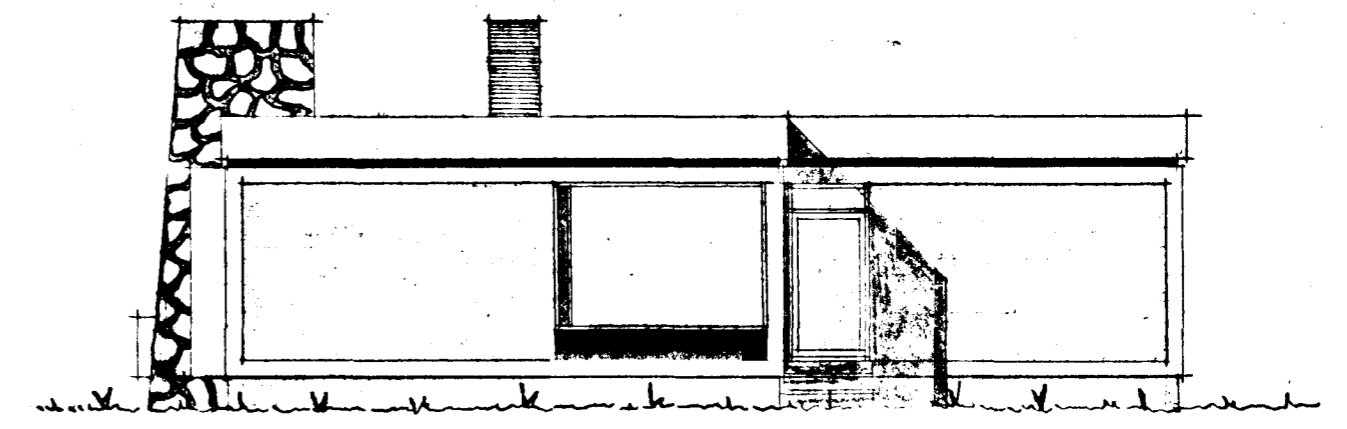

SUB-AUSTUR

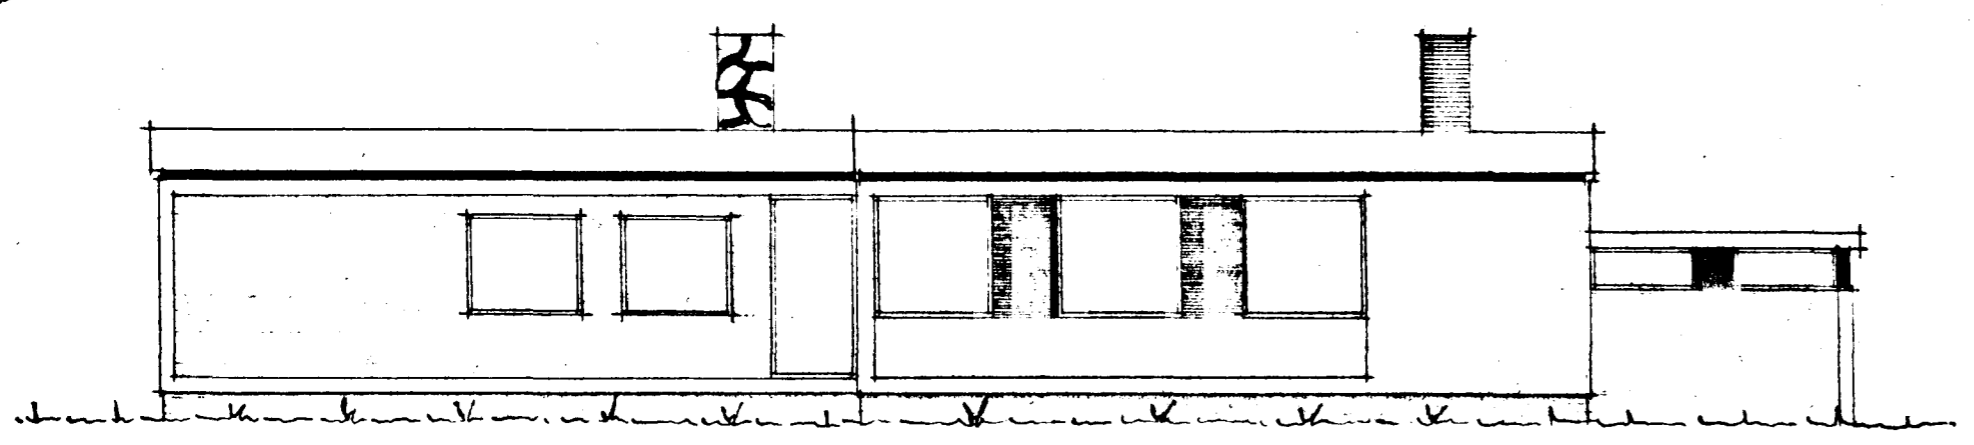

NORB-AUSTUR

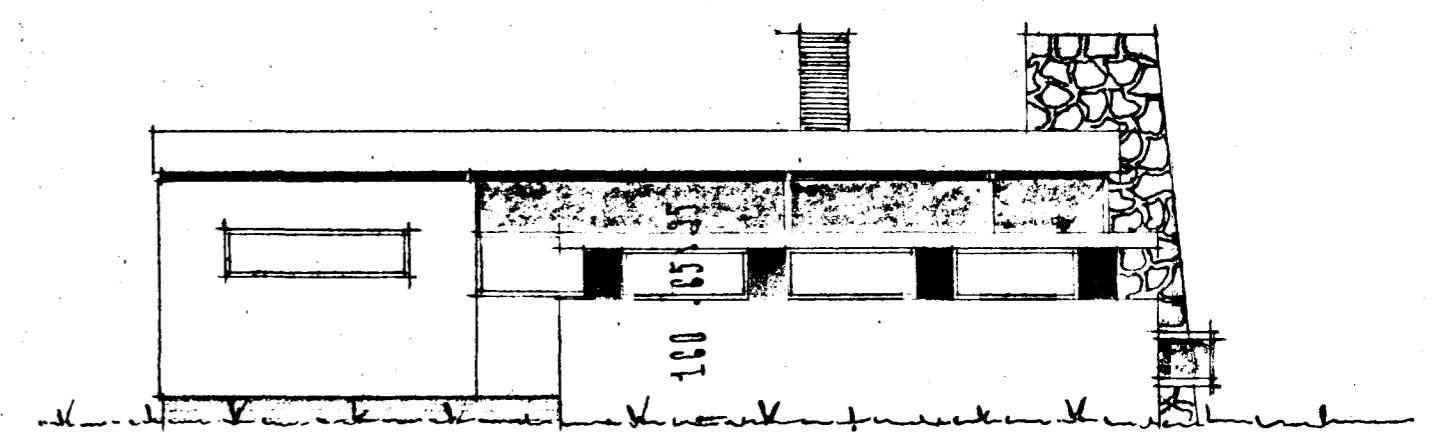

NORB-AUSTUR

REKJAVÍK Í MAÍ 1965
Hjartan Sveinsson