


HNITASKRÁ:

AUSTUR	NORÐUR	NR.	AUSTUR	NORÐUR	NR.
357135.142	399327.823	KL1	357180.365	399211.213	KL40
357156.547	399323.684	KL2	357180.925	399208.476	KL41
357161.587	399316.227	KL2A	357180.693	399204.960	KL42
357135.020	399298.268	KL2B	357153.376	399186.496	KL54
357130.023	399281.998	KL2C	357146.936	399196.023	KL55
357171.108	399302.142	KL3	357148.278	399202.966	KL56
357185.668	399280.601	KL4	357139.038	399216.636	KL57
357200.229	399259.059	KL5	357132.096	399217.979	KL58
357214.789	399237.518	KL6	357125.656	399227.507	KL59
357185.791	399217.917	KL24	357119.496	399236.620	KL60
357171.231	399239.459	KL25	357107.891	399253.788	KL61
357156.670	399261.000	KL26	357119.528	399231.214	KL63
357147.829	399274.080	KL27	357127.929	399218.787	KL64
357138.777	399280.289	KL28	357130.583	399214.860	KL65
357138.249	399280.407	KL29	357137.526	399213.517	KL66
357121.798	399283.588	KL30	357139.631	399210.402	KL67
357118.050	399290.211	KL31	357145.377	399201.902	KL68
357112.047	399271.774	KL32	357144.035	399194.959	KL69
357143.546	399265.683	KL35	357144.731	399193.929	KL70
357149.487	399256.894	KL36	357122.775	399179.088	KL79
357155.648	399247.780	KL37	357113.541	399192.758	KL80
357164.888	399234.110	KL38	357108.344	399223.654	KL81
357174.128	399220.439	KL39	357116.744	399211.226	KL83

HNITASKRÁ ER Í LANDSHNITAKERFINU ISN93

SKÝRINGAR:

- BYGGINGALÍNA (BUNDIN)
- YSTU LEYFILEG MÖRK BYGGINGA
- BYGGING SAMKV. TEIKNINGU
- KVÖÐ UM TVÖ BÍLASTÆÐI (þrjú ef tvær íbúðir eru í húsi) STADSETNING Á MÆLIBL. EKKI BINDANDI
- F** FLATARMÁL LÓÐAR
- 3** NÚMER LÓÐAR
- x25** HORNÞUNÐAR LÓÐA
- nhl** NÝTINGAHLUTFALL
- 23,221,1** STGR.NÚMER AÐLIGGJANDI LÓÐABLAÐA
- 10000010** ÞJÓDSKRÁRNÚMER
- L180351** LANDEIGNARNÚMER

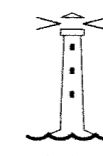

HAFNARFJÖRDARBÆR
SKIPULAGS- OG BYGGINGARSVIÐ

KLUKKUBERG 1-5, 2-10 KLÉBERG 2-6
MÆLIBLAÐ 23,225,1

Teikn.nr.: 111,047


Mælt: Hannað: SV/BG 16.8.1991 M.kv.: 1:500

Teiknað: EJ '90/'96 Dags: Sampykkt: *[Signature]*

Breytt: GRUNNI VARPAÐ ÚR REYKJAVÍKURHNITAKERFI Í LANDSHNITAKERFID ISN93.

HNITASKRÁ UPPFÆRÐ OG NÚMERUM HNITA BREYTT /APRÍL 2015 EJ

Blaðst.: A3

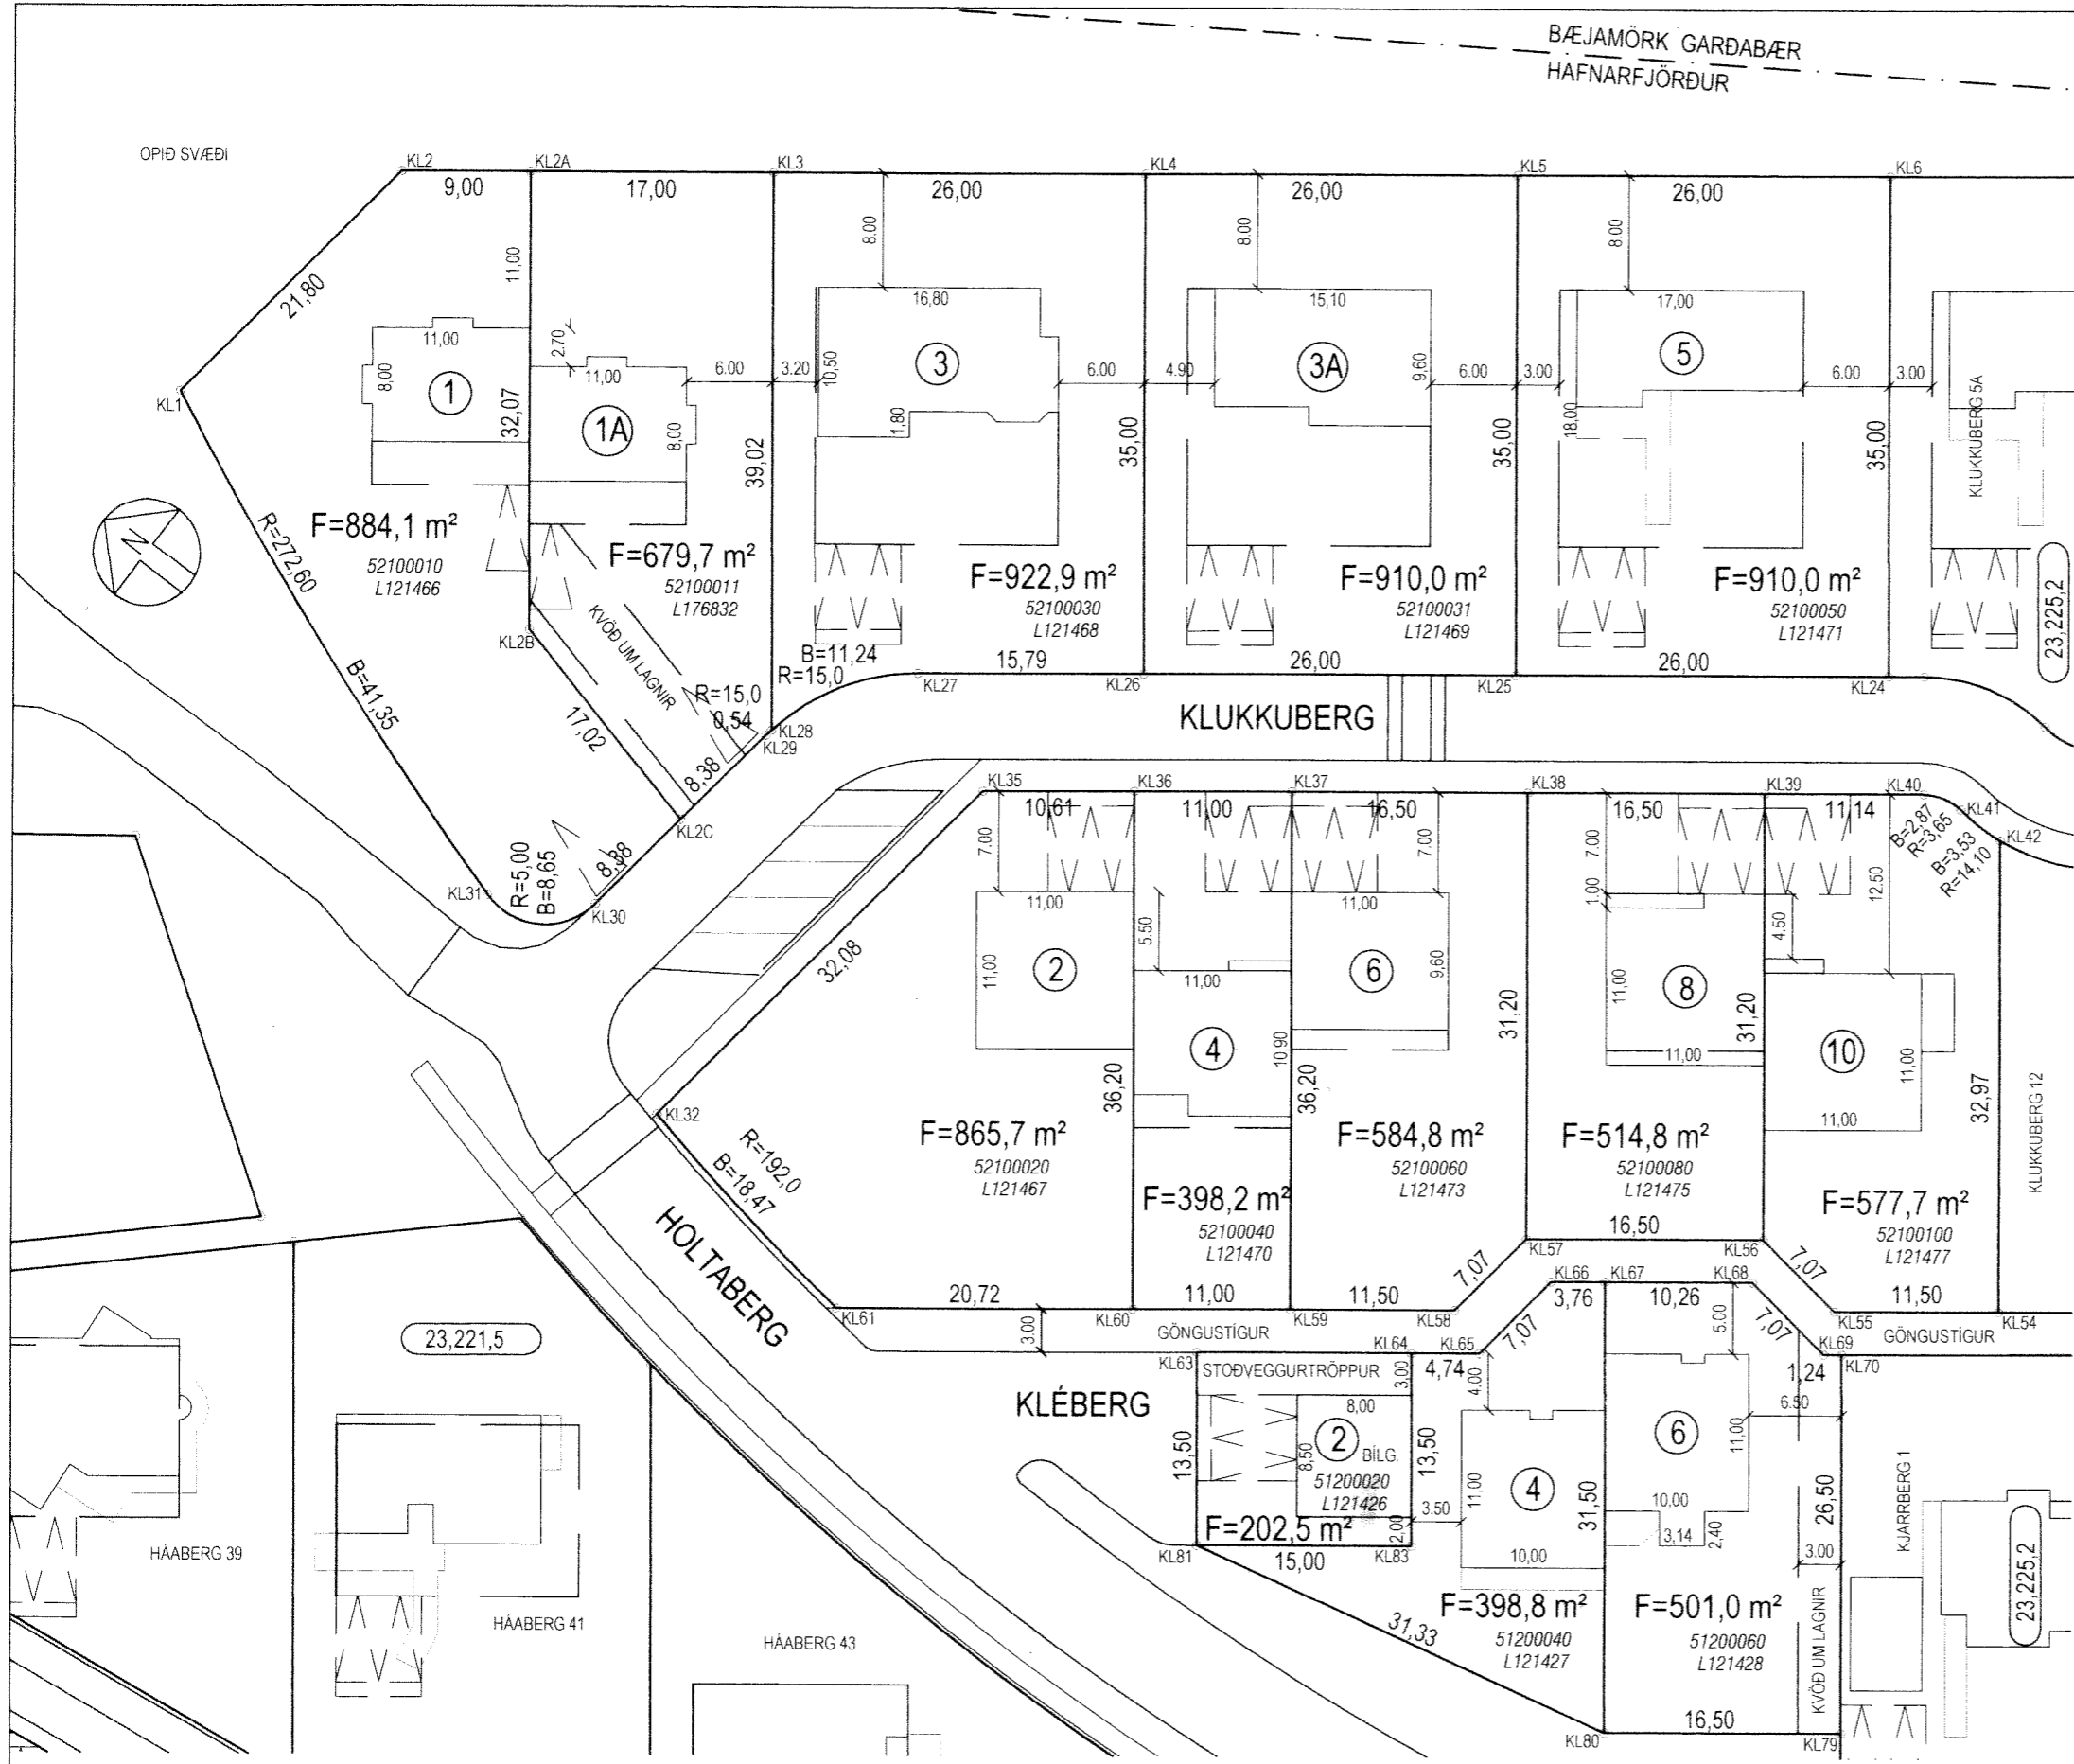

BREYTINGAR:

- A: BR. KLUKKUBERG, FJÖLGUN LÓÐA SKV. SKIPUL.N. 12.8.1991 OG BÆJARSTJÓRN 15.8.1991
- B: KLUKKUBERG 11A, BREYTT Í PARHÚS SKV. SKIPUL.N. 23.4.1996 OG BÆJARSTJÓRN 30.4.1996