



INN TAK VATNSVEITU

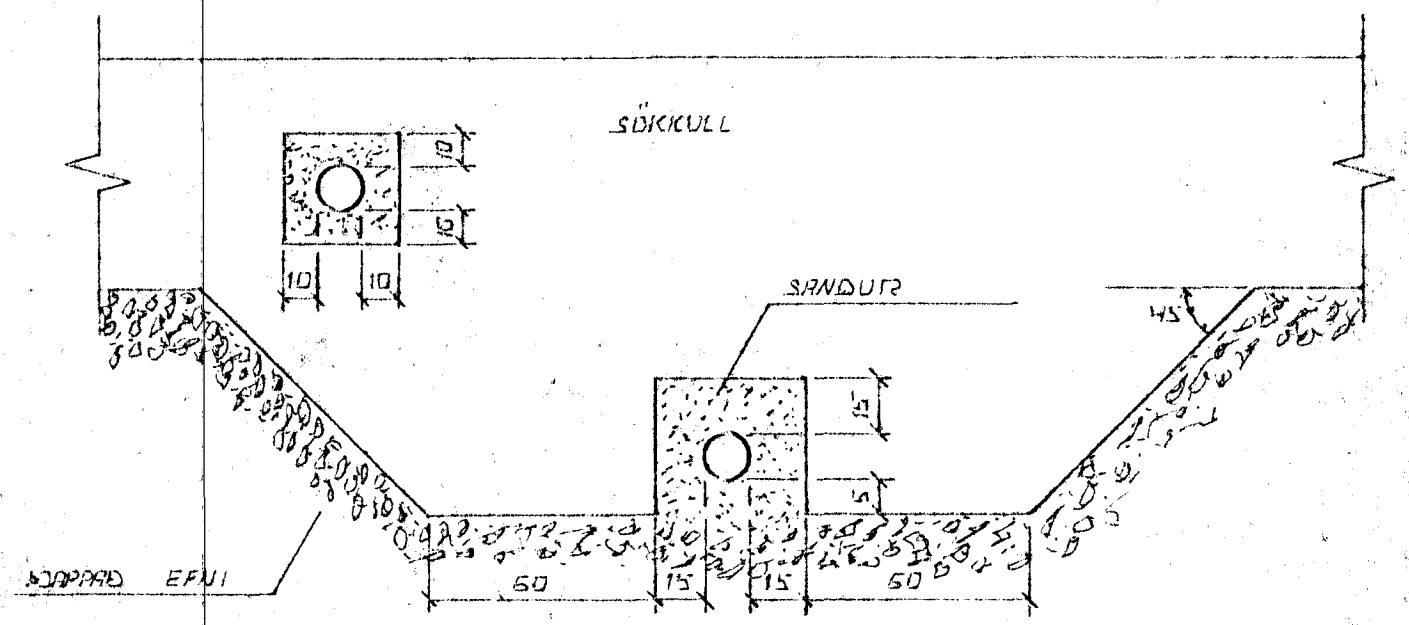


FRÁGANUR LAGNA UNDIR OG Í SÍKKULVEGG.
GRAFID SKAL FHRIR LÖGNUM UNDIR SÍKKULUM. ÁÐUR
EN ÞEIR ERU STEYPTIR.

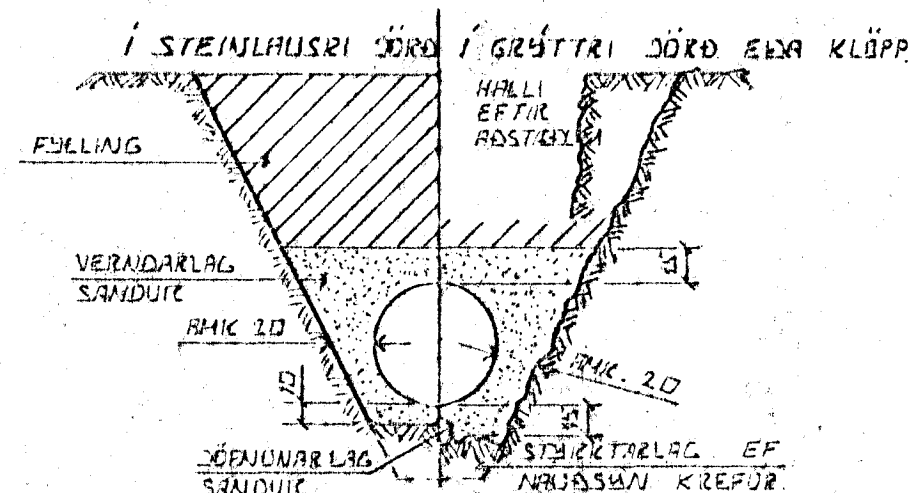

LEIÐSLUKURÐIR PLASTRÖRA

ÞURÐGÆTA PLASTRÖRA TIL AD STANDAST NOTÁLAG AUK MUNGANS AF JARÐLAGINU SEM ÞEIR LEIÐSLUNNI LIGGUR RÍÐST EINGÖNGU AF MWB VEL SANDUR ER KÖPPADUR KAUSUM RÖRIN. ÞESS VEGNA SICIL VANDA MÖG KÖPPUN HAR SEM HÆTTA ER Á UMFERÐAR ÁLAGI.

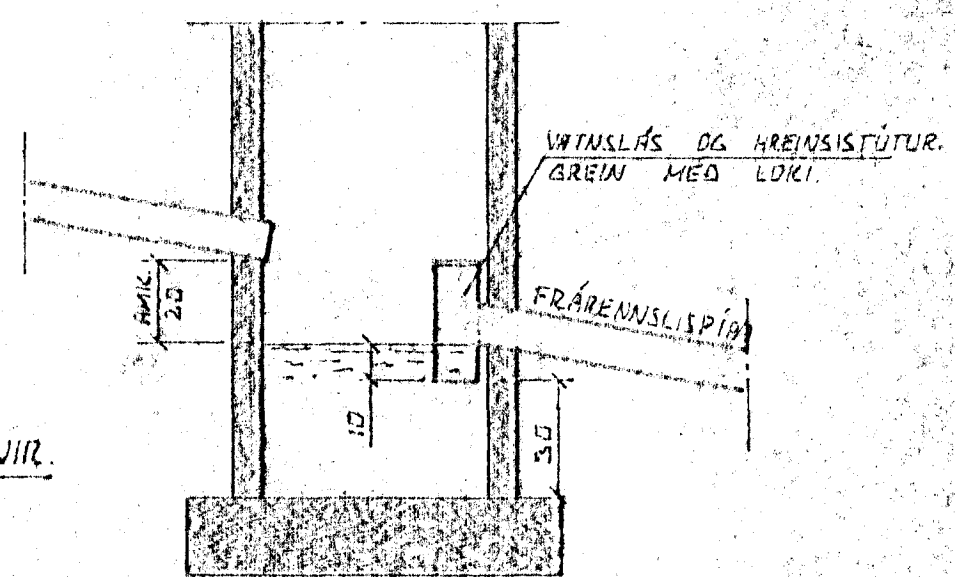

TÁKN FHRIR GRUNNLAGNIR.



- SKDLPLÖG
- REGNVATNSLÖG
- REGNVATNSLÖG + JARÐVATNSLÖG
- JARÐVATNSLÖG

SAFNBUNNUR

BRUNNUR FHRIR JARÐVATN OG REGNVATN. FRÁRENNSLISPIÐ SKAL VERA AMK 150 CM FRÁ YFIRBORDI JARÐVEGS.

ÚTBÖFTUR.

ÚTBÖFTUR FHRIR LEIÐSLUM SICIL EKKI VERA DÚPRI EN BÖTV. UNDIRSTADA EF NAÐSUNLEGT ER AD LEGGJA LEIÐSLUR DÚPRA EN UNDIRSTÖÐUR VERÐUR AD LEGGJA LEIÐSLUNAR AD LANGT FRA UNDIRSTÖÐUM. FRIÐ ÁSETA ÞEIRRA SE ÖRUGG HLUTFALL MILLI DÚPTAR OG FÖRLEGGÐAR SICIL EKKI VERA MEIRA EN 1:2.

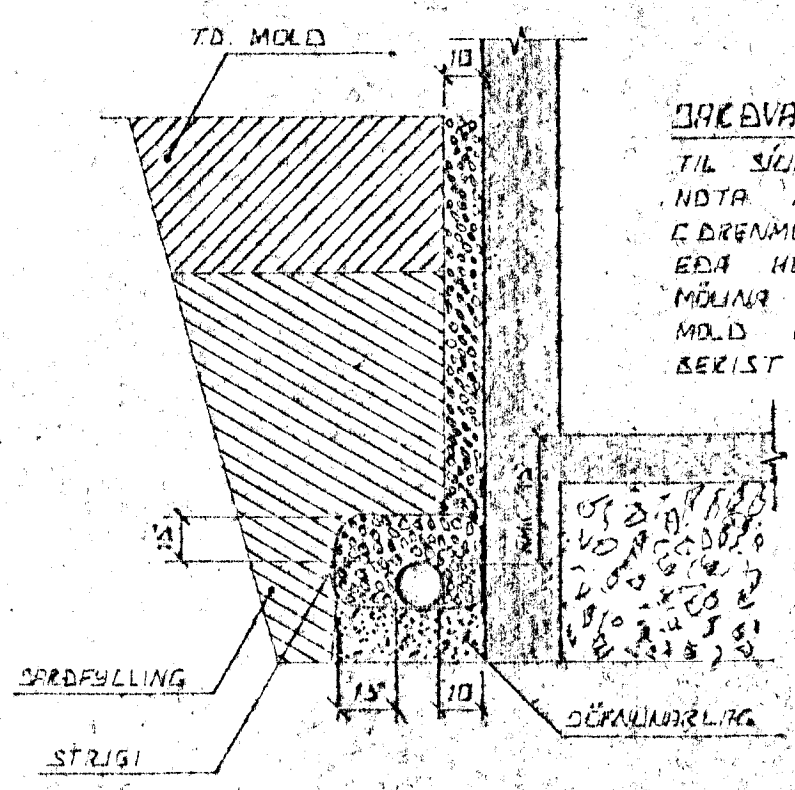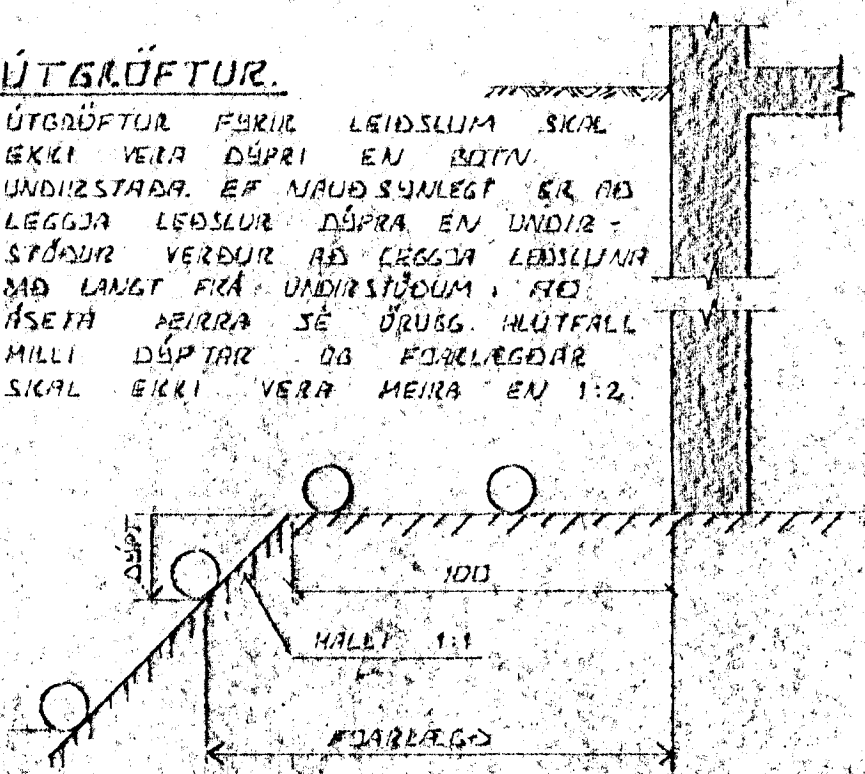

JARÐVATNSLAGNIR

TIL SÍUNAR Á JARÐVATNI SKAL NOTA MÖL STÆRD 07-3 CM. FÖRNMÖL SETJA SICIL STÖÐA EÐA HLÍÐSTÆÐ EFTIR HÉR. MÖLNA TIL VARNAR ÞVI RE MÖL EÐA FINNA SANDUR BEKIST Í LÖGNINA.



BRUNN	DAGA	EÐLI BREVTINGAR	SKID
KLUKKUBERG ID HAFNARFIRÐI			SKID. FEBR. 10
ALMENNAR SÍÐRINGAR. FRÁRENNSLISLAGNIR OG INNTAK VATNSVEITU.			HANNA
SIGURÐUR ÞORLEIFSSON TEKNIFRÉÐINGUR F.T.F.I.			TEKNAÐ
STANDGÖTUN 11 HAFNARFIRÐI SÍMI 34751			VERK NR. 9004
			BLAÐNR. 2-01