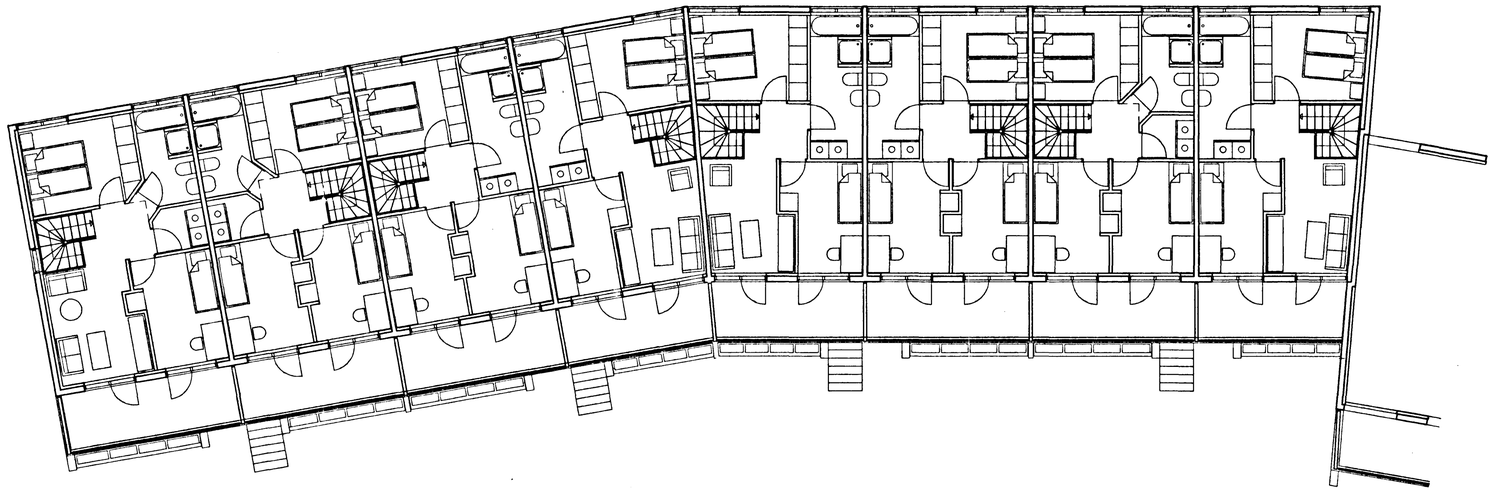

GRUNNMYND 3.HÆDAR 1 : 100

Samþykkt á fundi byggingarnefndar þ. 17/10 1990

BYGGINGARFULLTRÚINN Í HAFNARFIRÐI

Ganga skal frá opnu eldstæði í samræmi við reglugerðir

BREYTT: DAGS: LÝSING: TEIKNAD:

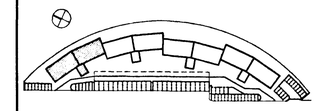

SETBERGSHLÍÐ

SH VERKTAKAR
STAPAHRAUN 4 SÍMI: 652221
220 HAFNARFJÖRÐUR FAX: 652745

BATTERIIÐ
ARKITEKTAR
HAFNARSTRÆTI 17
IS 101 REYKJAVÍK
SÍMI 623355, FAX 623708
KENNITALA: 450788-1559
JÓN ÓLAFUR ÓLAFSSON FAÍ
SIGURÐUR EINARSSON FAÍ

KLUKKUBERG 11-17

GRUNNMYND
3.HÆDAR HÚSGÖGN

MKV: 1:100	DAGS: 14.09.1990
TEIKNAD: SE JÓL	SAMÞYKKT: SE JÓL
HANNAD:	

9008A 106/3 C

teikning: kl3-hus.dwg 10.10.1990