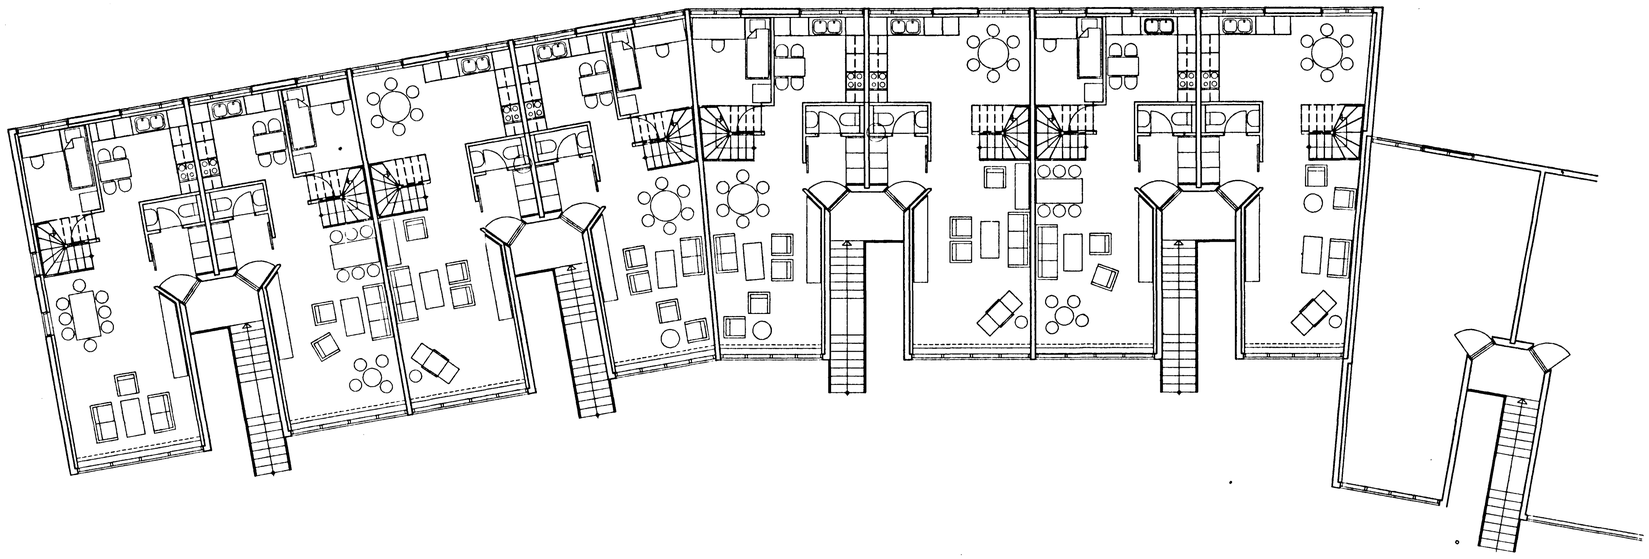

GRUNNMYND 2.HÆÐAR 1:100

Samþykkt á fundi byggingarnefndar þ. 17/10 1990

BYGGINGAFULLTRÚINN Í HAFNARFIRÐI

Gange skal frá opnu eldstæði í samræmi við reglugerðir

C	12.10.90	ALM. BR. MÁLS. OFL.	JÓL
B	28.09.90	ALM. BREYTINGAR	JÓL
BREYTT:	DAGS:	LÝSING:	TEIKNAÐ:

SETBERGSHLÍÐ

SH VERKTAKAR
STAPAHRAUN 4
220 HAFNARFJÖRÐUR
SÍMI: 652221
FAX: 652745

BATTERIIÐ
ARKITEKTAR
HAFNARSTRÆTI 17
IS 101 REYKJAVÍK
SÍMI: 623355, FAX: 623708
KENNITALA: 450788-1559

JÓN ÓLAFUR ÓLAFSSON FAÍ
SIGURÐUR EINARSSON FAÍ

KLUKKUBERG 11-17

GRUNNMYND
2.HÆÐAR HÚSGÖGN

MKV:	1:100	DAGS:	14.09.1990
TEIKNAÐ:	SE JÓL	SAMÞYKKT:	SE JÓL
HANNAÐ:			

9008A **106/2** C

kl2-hus.dwg 11.10.1990