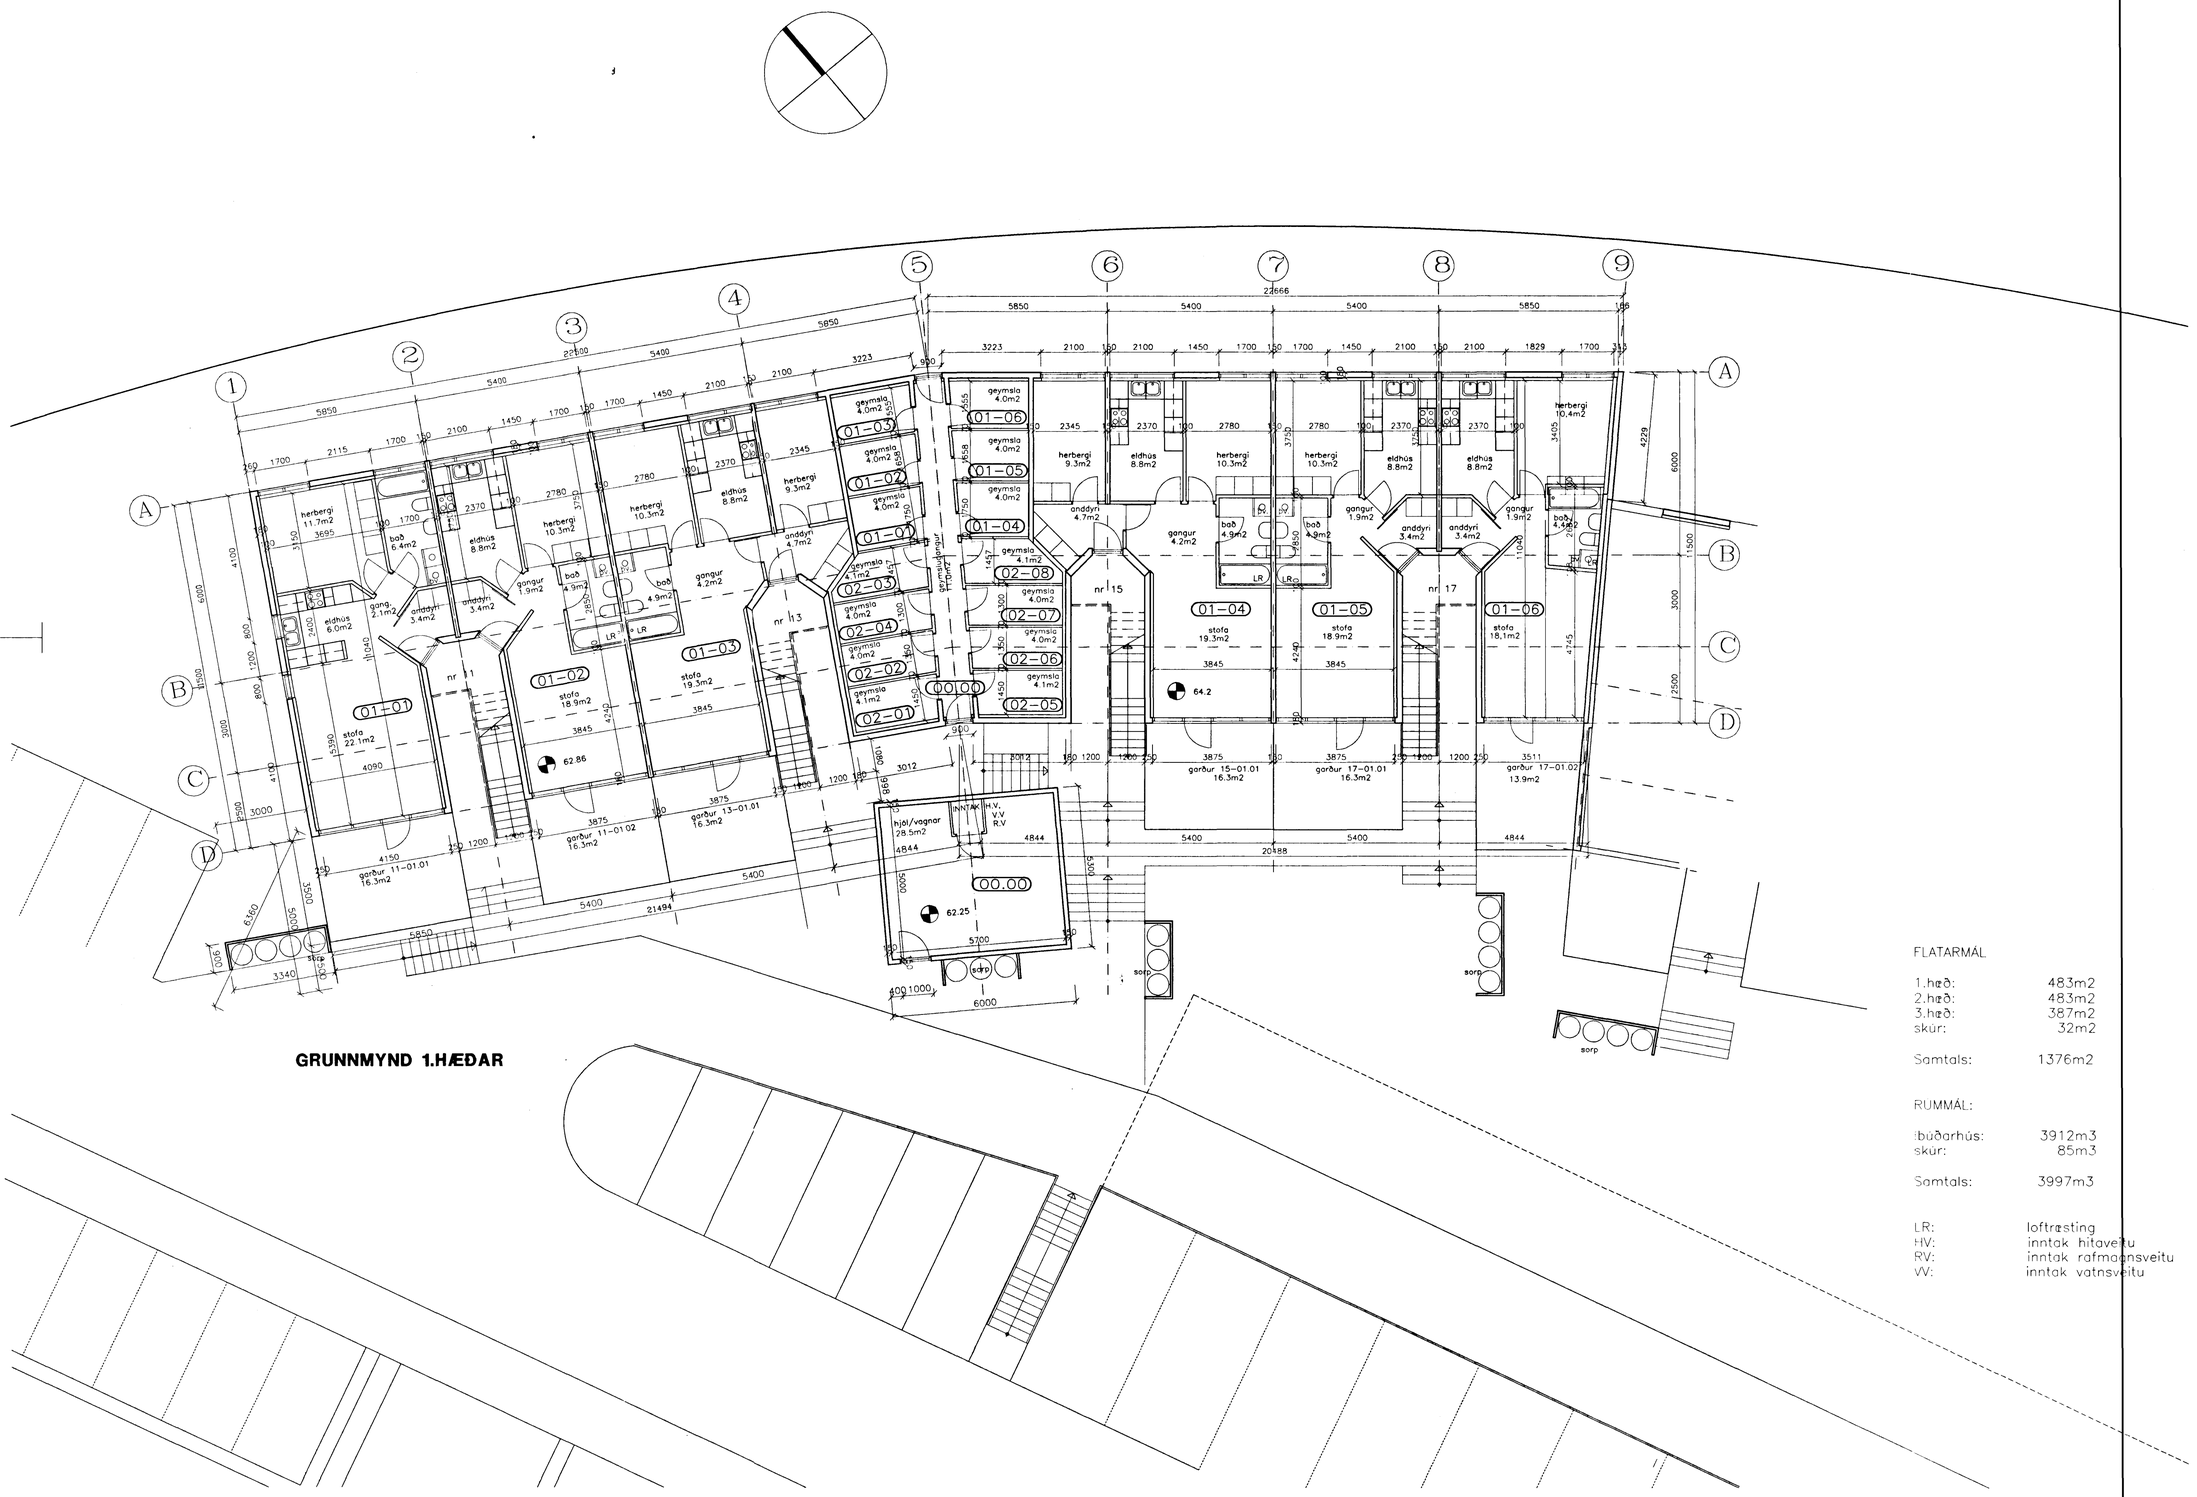

FLATARMÁL

1.hæð:	483m2
2.hæð:	483m2
3.hæð:	387m2
skúr:	32m2
Samtals:	1376m2

RUMMÁL:

Íbúðarhús:	3912m3
skúr:	85m3
Samtals:	3997m3

LR:	loftræsting
HV:	inntak hitaveitu
RV:	inntak rafmagnsveitu
VV:	inntak vatnsveitu

Samþykkt á fundi byggingarnefndar þ. 10 / 7 1991
BYGGINGAFULLTRÚINN Í HAFNARFIRÐI

BREYTT:	DAGS:	LÝSING:	TEIKNAÐ:
D	20.06.91	ÍBÚÐANÚMER OG FL.BR.	SE
C	12.10.90	ALM. BR. HURÐIR Í GARÐ MÁL OFL.	JÓL
B	27.09.90	ALMENNAR BREYTINGAR	JÓL

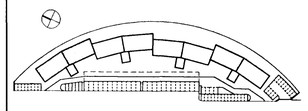

BATTERIÍÐ
ARKITEKTAR
HAFNARSTRÆTI 17
IS 101 REYKJAVÍK
SÍMI: 623355, FAX 623708
KENNITALA 450788-1559
JÓN ÓLAFUR ÓLAFSSON FAÍ
SIGURÐUR EINARSSON FAÍ

KLUKKUBERG-11-17

GRUNNMYND-JARÐHÆÐAR

MKV:	1:100	DAGS:	14.09.1990
TEIKNAÐ:	SE/JÓL	SAMÞYKKT:	SE/JÓL
HANNAÐ:			

9008A 101 D

A101.DWG 20.06.91