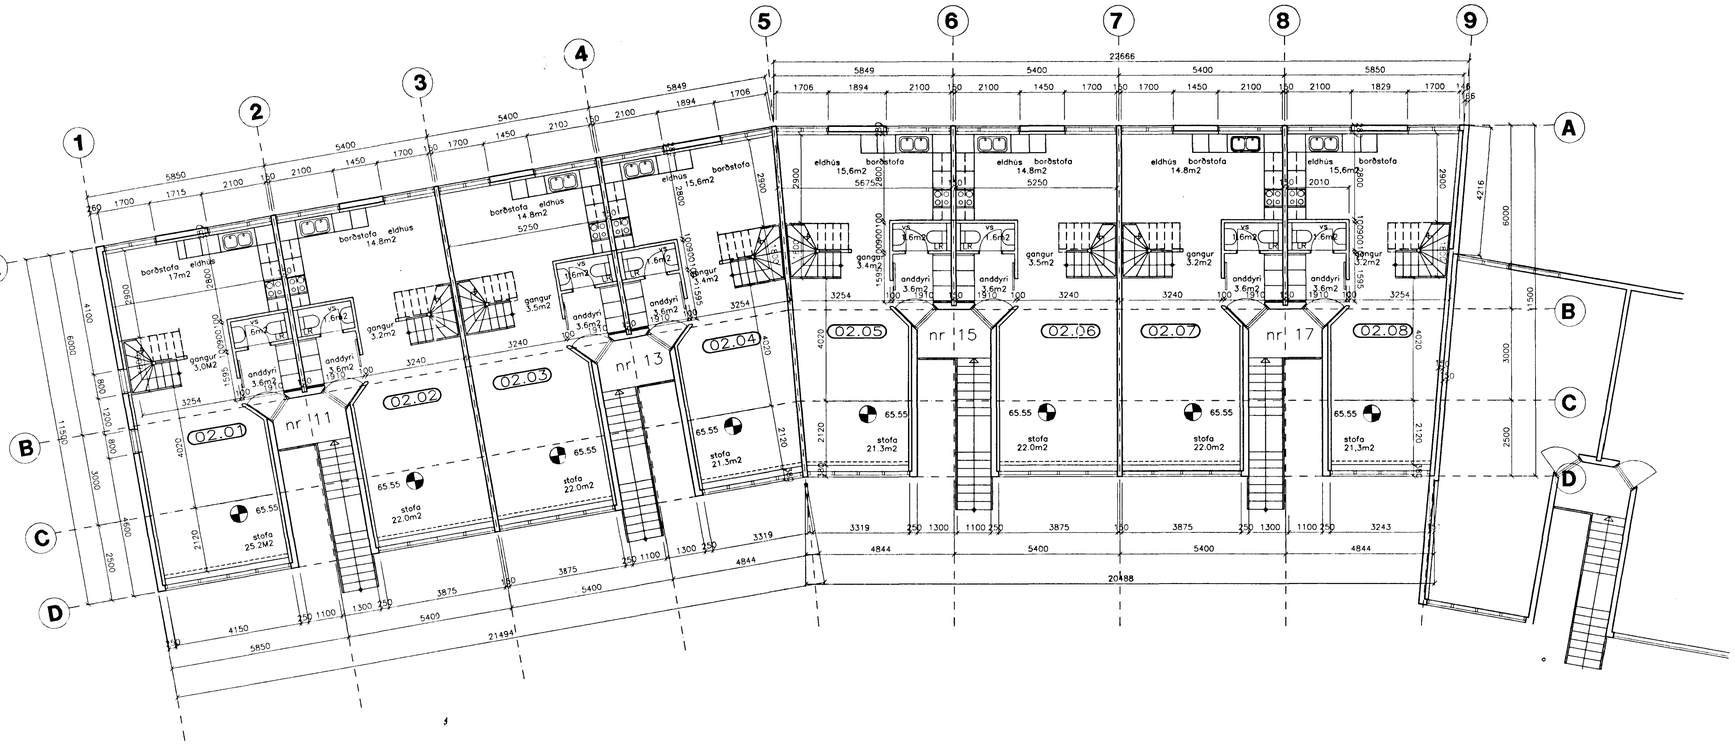

GRUNNMYND 2.HÆÐAR 1:100

Samþykkt á fundi byggingarnefndar þ. 10 / 7 1991

BYGGINGAFULLTRÚINN
Í HAFNARFIRÐI

D	20.06.91	ÍBÚÐANÚMER	SE
C	12.10.90	ALM. BR. MÁLS. OFL.	JÓL
B	28.09.90	ALM. BREYTINGAR	JÓL
BREYTT:	DAGS:	LÝSING:	TEIKNAÐ:

BATTERIIÐ
ARKITEKTAR
HAFNARSTRÆTI 17
IS 101 REYKJAVÍK
SÍMI: 623355, FAX: 623708
KENNITALA: 450788-1559

JÓN ÓLAFUR ÓLAFSSON FAÍ
SIGURÐUR EINARSSON FAÍ

KLUKKUBERG 11-17

GRUNNMYND
2.HÆÐAR

MKV:	1.100	DAGS:	14.09.1990
TEIKNAÐ:	SE JÓL	SAMÞYKKT:	SE JÓL
HANNAÐ:			

9008A 102/2 D

A102-2.DWG 20.06.91