GRUNNMYND. 1:50

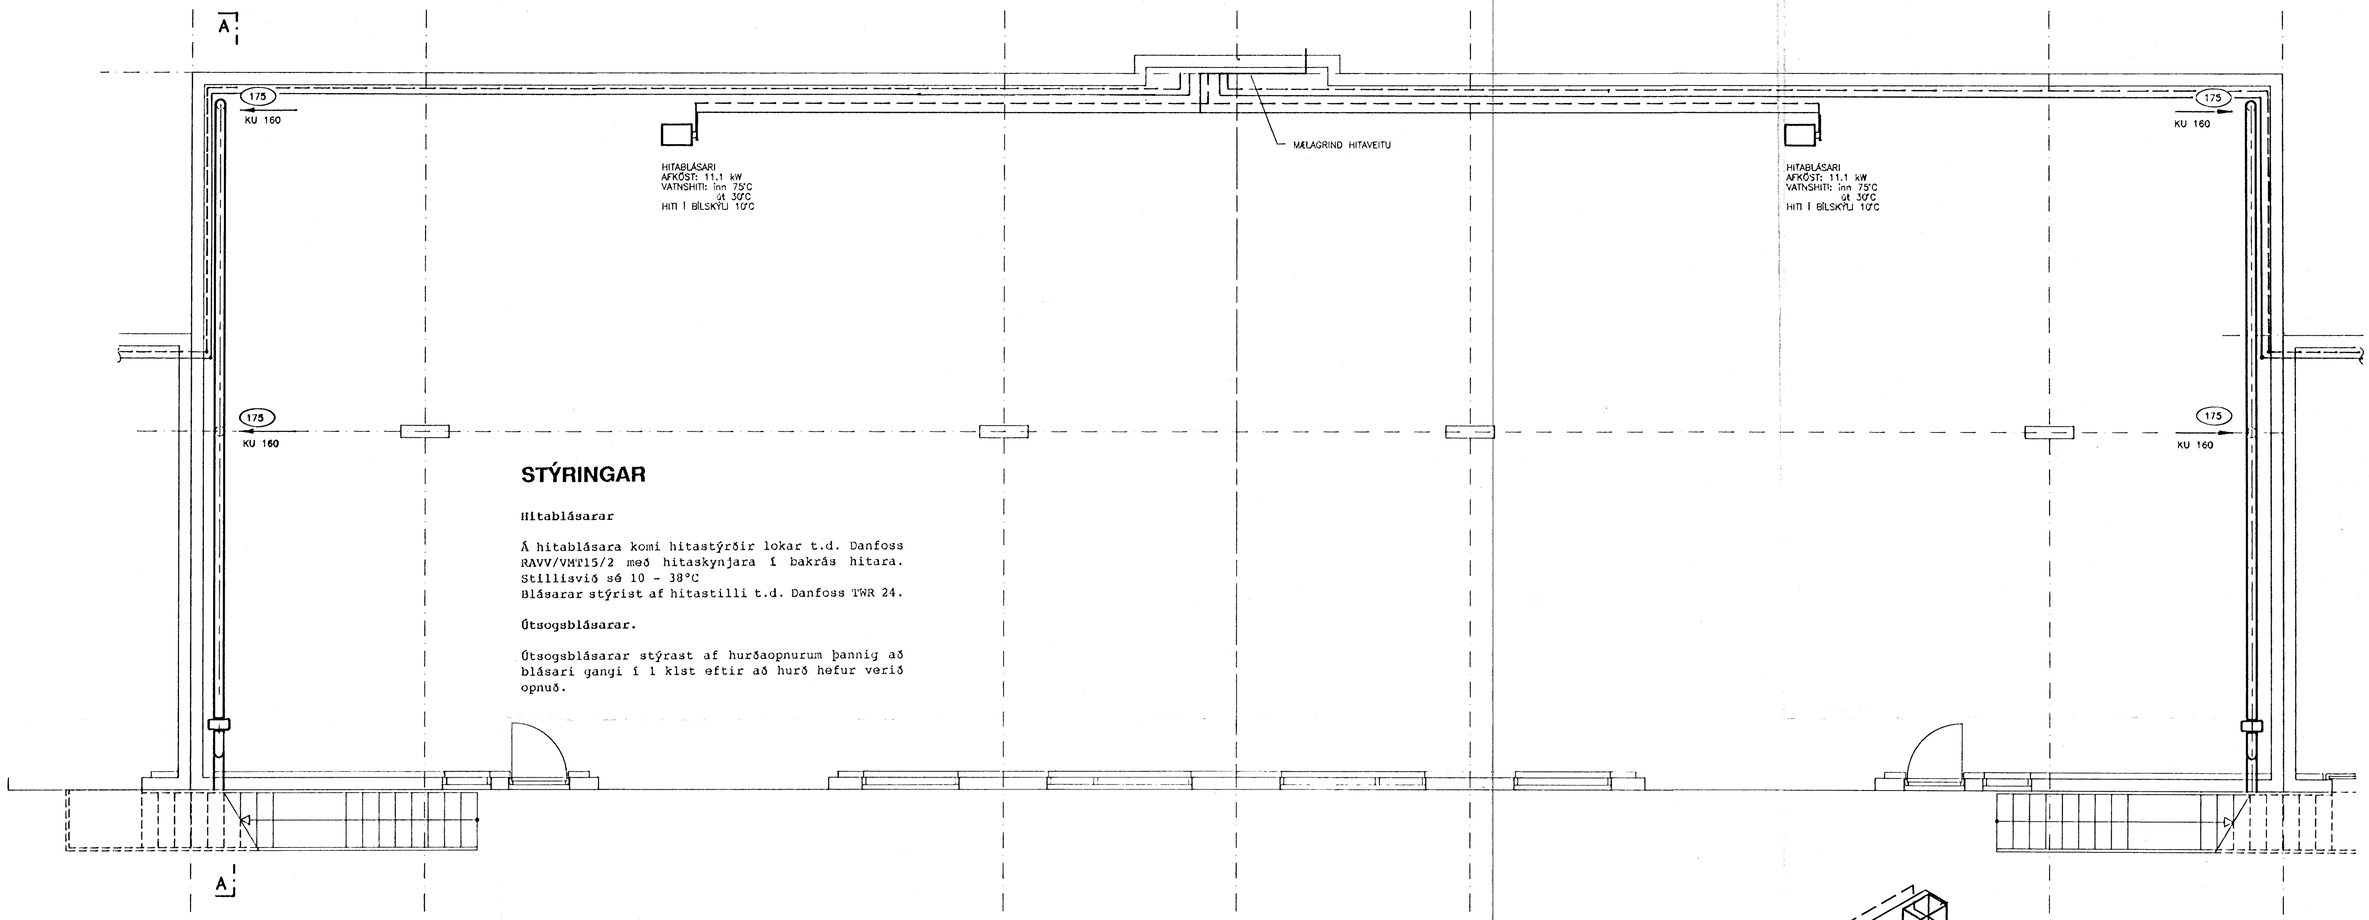

STÝRINGAR

Hitablásarar

Á hitablásara komi hitastýrðir lokar t.d. Danfoss RAVV/VMT15/2 með hitaskynjara í bakrás hitara.
Stillisvið sé 10 - 38°C
Blásarar stýrist af hitastilli t.d. Danfoss TWR 24.

Útsogsblásarar.

Útsogsblásarar stýrast af hurðaopnurum þannig að blásari gangi í 1 klst eftir að hurð hefur verið opnuð.

SNIÐ A–A. 1:50

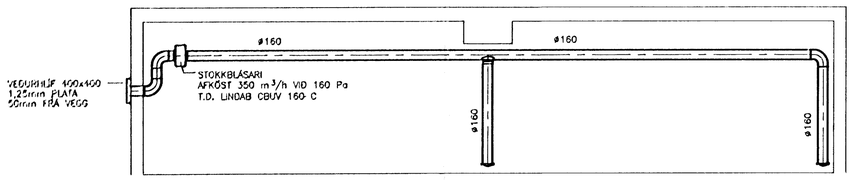

VEÐURHLÍF, SÉRMYND

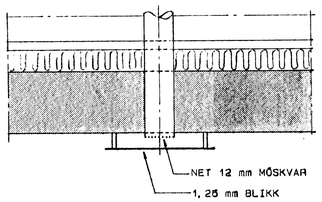

TENGIMYND. 1:50

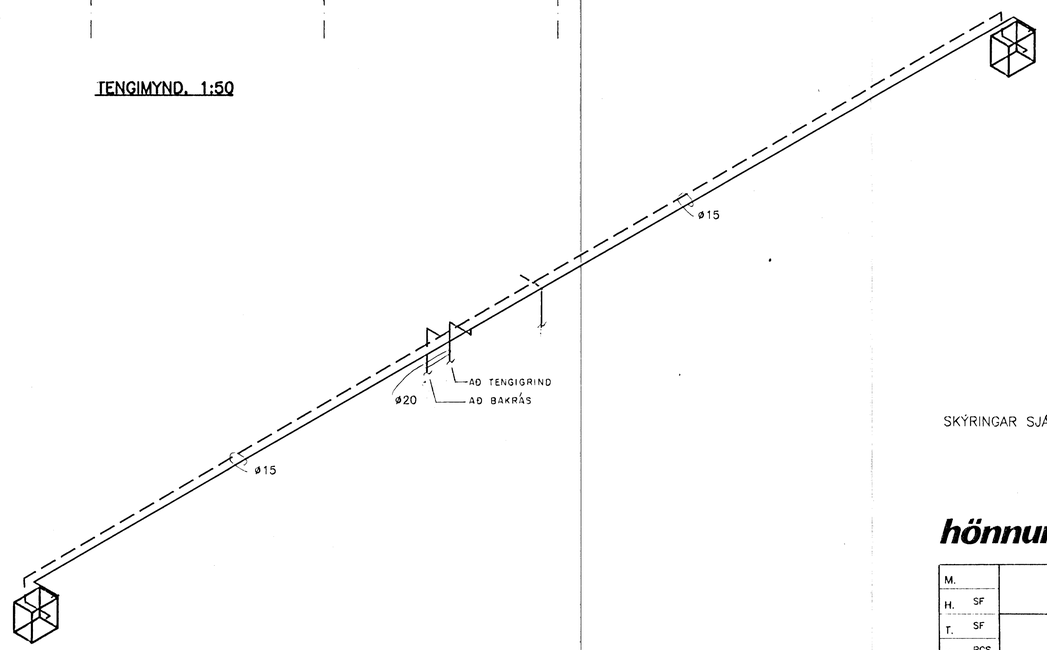

SKÝRINGAR SJÁ TEIKN. NR. –401E

26 AUG 1992
Áritun eldri teikn. ógild.
HAFNARFJARÐARBÆR BYGGINGAFULLTRÚINN

hönnun hf
Ráðgjafarverkfræðingar FRV · Síðumúla 1 · 108 Reykjavík
Sími (91)84311 · Útibú: Reyðarfjörður · Hvolsvöllur

M.	KLUKKUBERG 11–41, HFJ. BÍLAGEYMSLA	E
H. SF		D
T. SF	HITAKERFI OG ÚTSOG: GRUNNMYND OG SNIÐ.	C
Y. RGS		B 18.8.92/GGH
G. 05-35		A 7.1.92/GGH
DAGS 24.05.1991	SAMÞ	MKV 1:50

402E.DWG\1=50\A1 (mm)

90329–402E