


Samþykkt á fundi bygginga-
nefndar þ. 12. 1991


BYGGINGAFULLTRÚINN
HAFNARFIRÐI

BREYTT: DAGS: LYSING: TEIKNAD:


AFSTÖÐUMYND 1:200

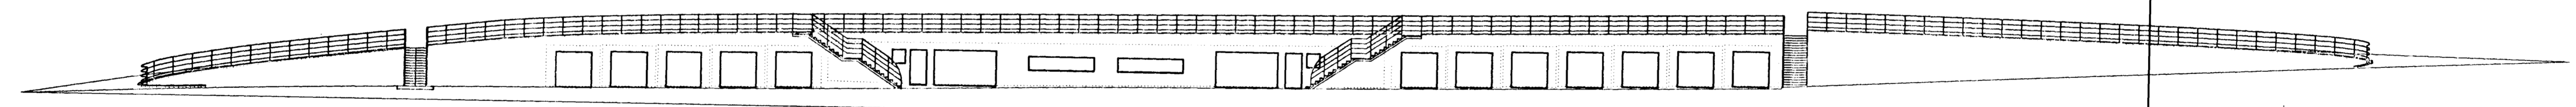

ÚTLIT VEGGS OG BÍLSKÚRA – VESTURHLÍÐ 1:200

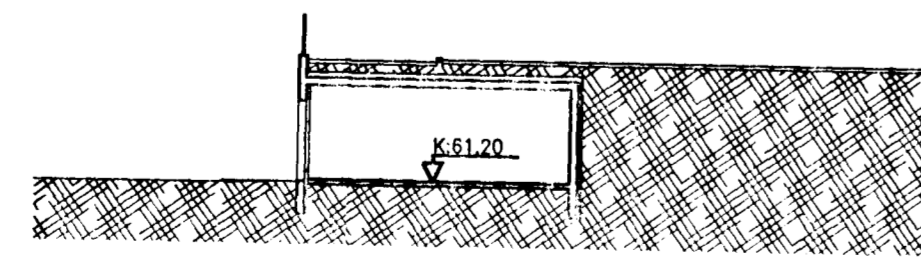

SKURÐUR A-A 1:200

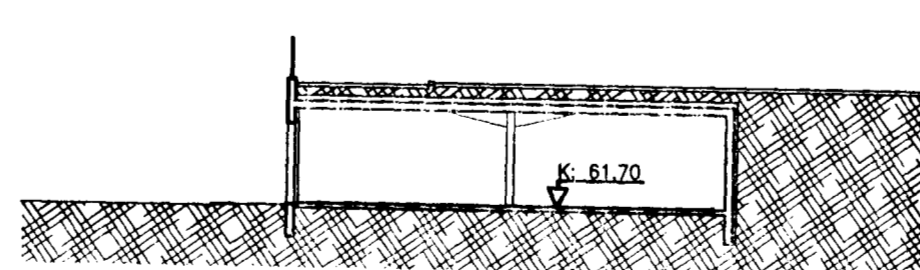

SKURÐUR B-B 1:200

BATTERÍÐ
ARKITEKTAR

HAFNARSTRÆTI 17 REYKJAVÍK
S. 623356 FAX. 623708 KT. 460788-1559

JÓN ÓLAFUR ÓLAFSSON FAI
SIGURÐUR EINARSSON FAI

Jón Ólafur Ólafsson

KLÚKKUBERG 11-41
BÍLSKÚRAR

AFSTÖÐUMYND
GRUNNMYND

MKV: 1:200	DAGS: 01.01.1991
TEIKNAD: SE/JOL	SAMÞYKKT: SE/JOL
HANNAÐ: <i>Jón Ólafur Ólafsson</i>	

9101 (99)1.00