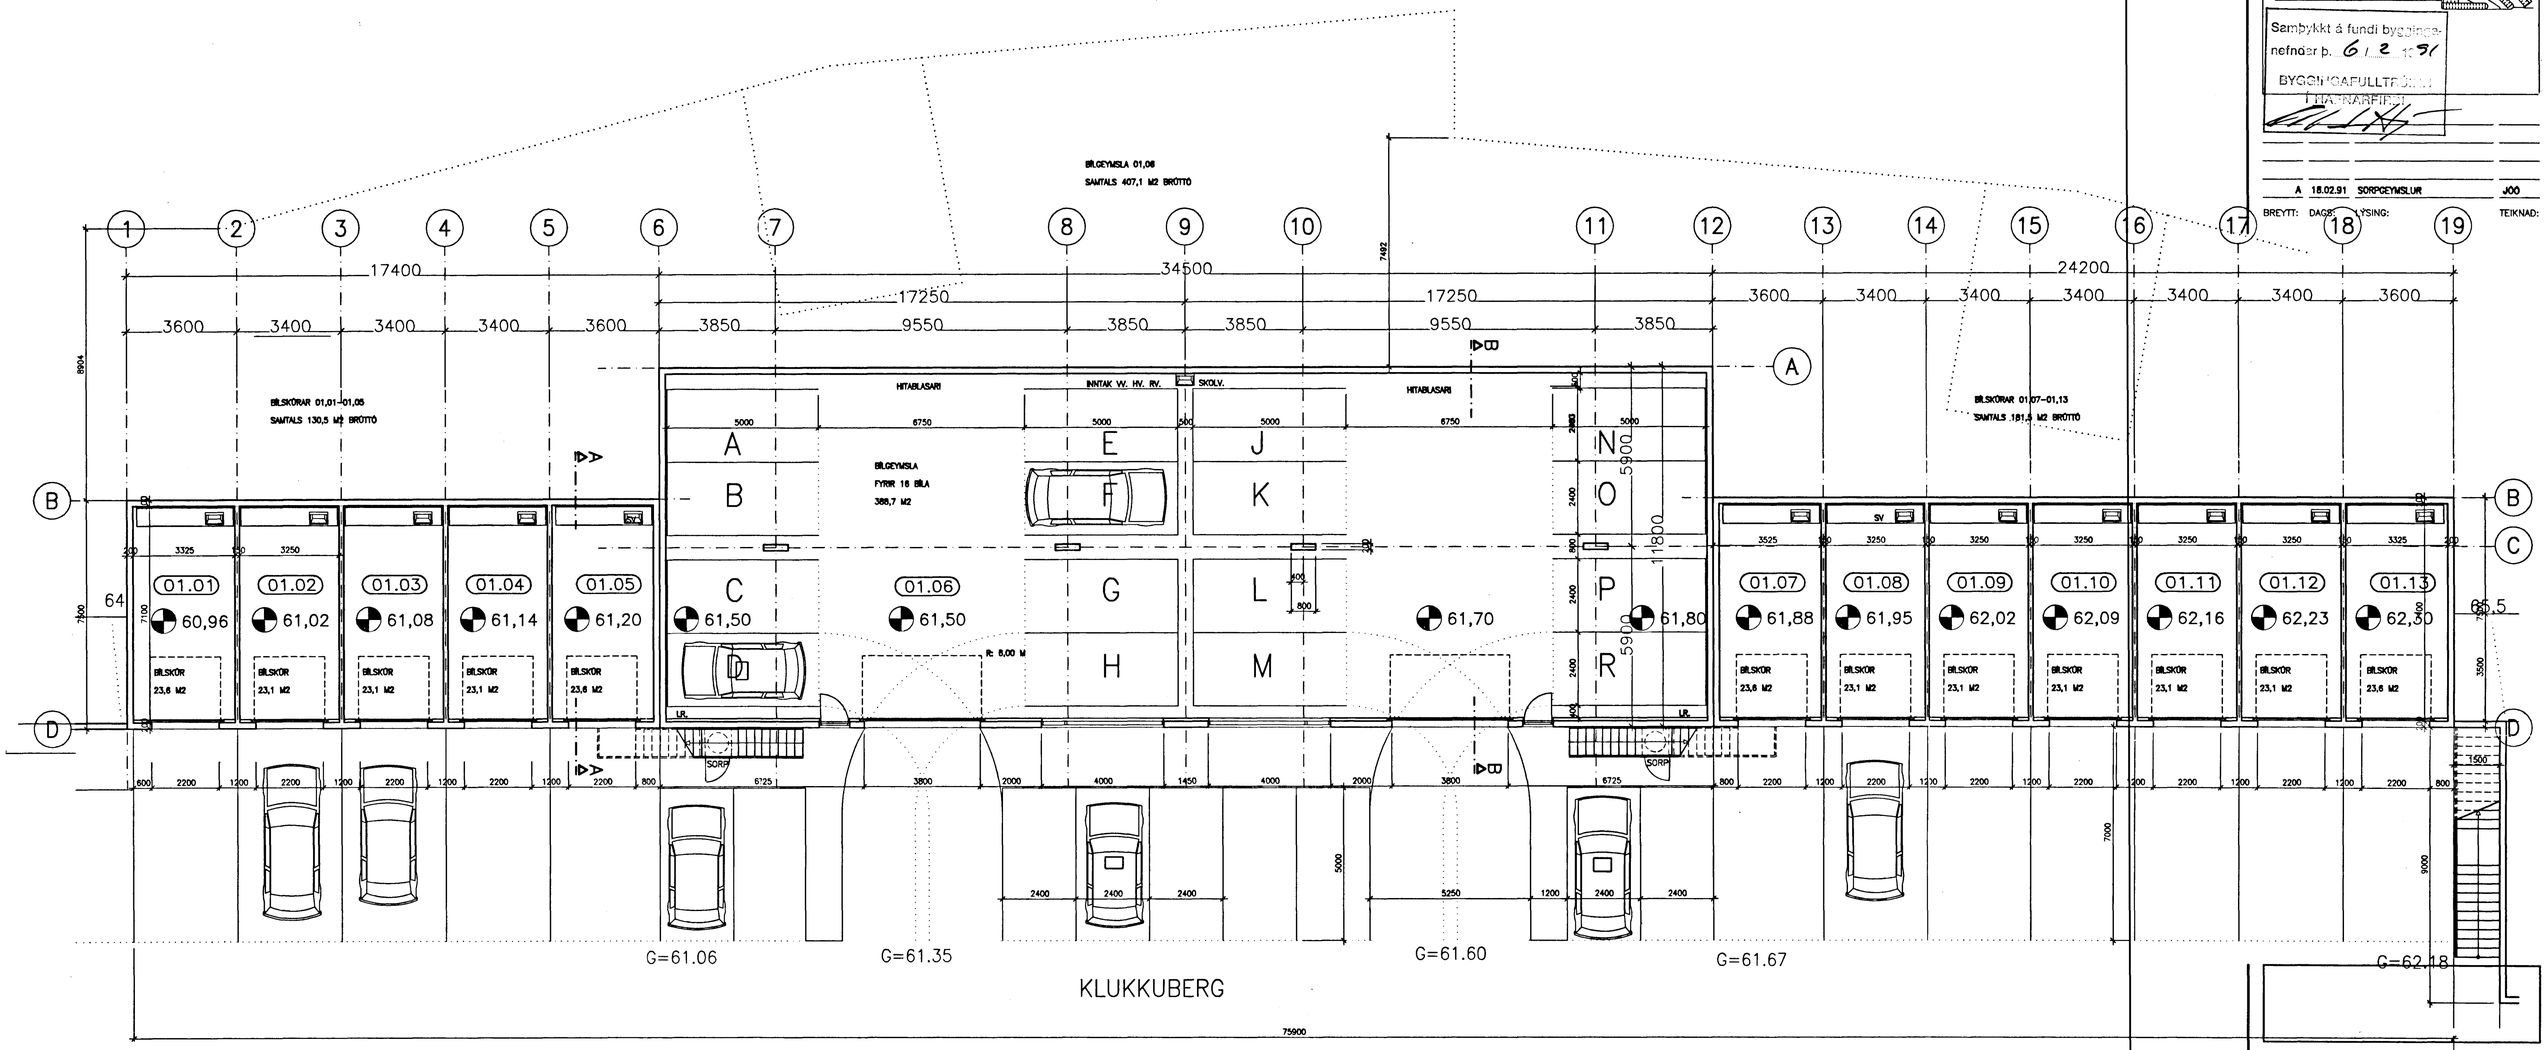

Stærð lóðar:	7946	m2
Byggingar:		
4 íbúðarblokkir:	5340	m2
4 hjóla og vagnageymslur:	127	m2
12 bílskúrar	312	m2
1 bílgeymsla fyrir 16 bíla:	407,1	m2
Samtals:	6186	m2
Nýtingarhlutfall:	0,778	
Rúmmál:		
12 bílskúrar:	842	m3
1 bílgeymsla ffyrir 16 bíla:	1099	m3
Samtals rúmmál:	1941	m3

56 íbúðir í blokkum
56 bílastæði á lóð, þar af 4 fyrir fatlaða.

Samþykkt á fundi byggingarnefnar þ. 6/2 1991
BYGGINGAFULLTRÚI
HAFNARFJ.

BREYTT:	DAGS:	LÝSING:	TEIKNAD:
A	18.02.91	SORPGEYMSLUR	JÓÓ

BATTERÍIÐ
ARKITEKTAR
HAFNARSTRÆTI 17 REYKJAVÍK
S. 623355 FAX. 623708 KT. 450788-1859
JÓN ÓLAFUR ÓLAFSSON FAÍ
SIGURÐUR EINARSSON FAÍ

KLUKKUBERG 11–41
VERKHEITI

GRUNNMYND
BÍLSKÚRAR

MKV:	1:100	DAGS:	01.02.1990
TEIKNAD:	SE/JÓL	SAMÞYKKT:	SE/JÓL
HANNAD:			

9101 (99)1.01 A